


POHLED

M 1:100

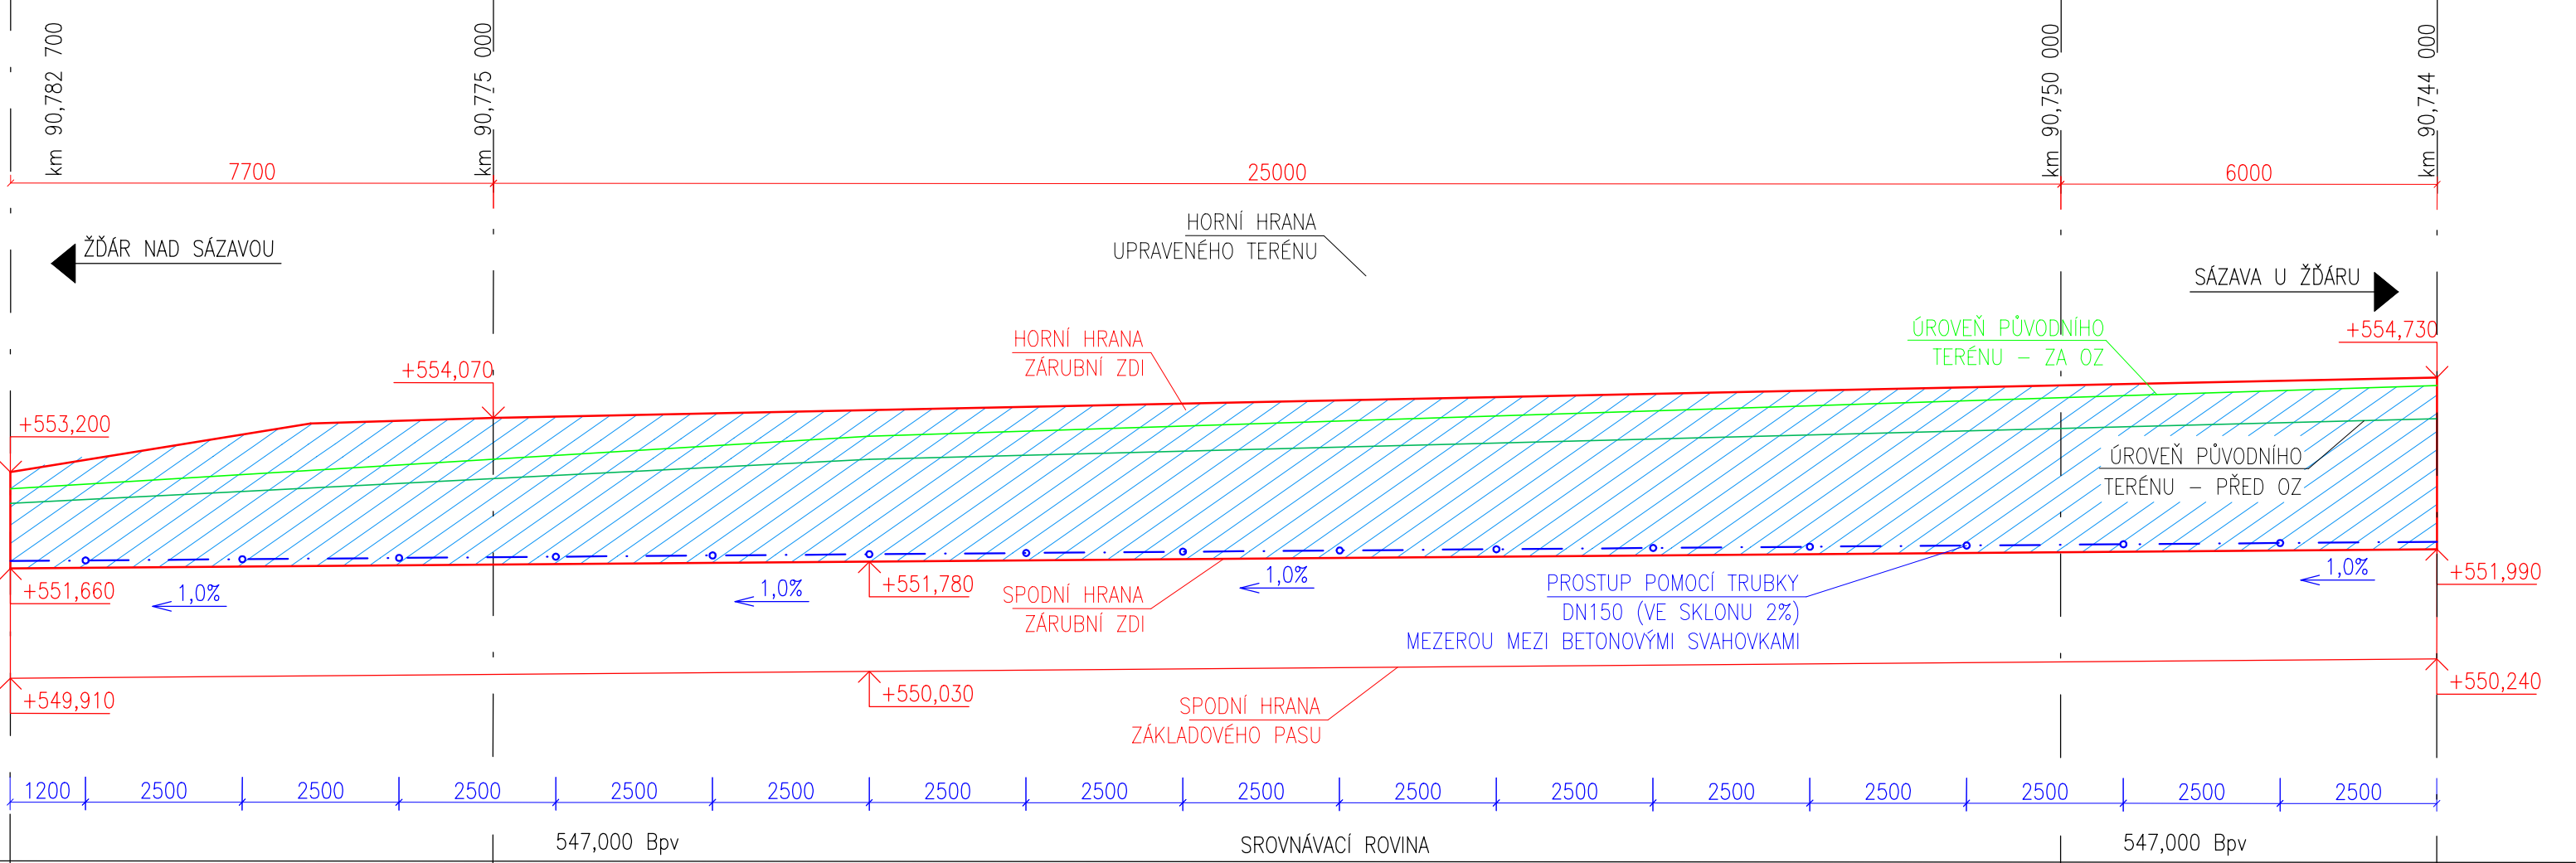

POZNÁMKA

- ZEMNÍ PRÁCE PROVÁDĚT ZA VHDNÉHO POČASÍ A TEPLOT
- NA STAVBĚ MUSÍ BÝT DODRŽENY VŠECHNY PRACOVNÍ, TECHNOLOGICKÉ A TECHNICKÉ POSTUPY VČETNĚ DOPORUČENÍ VÝROBCŮ JEDNOTLIVÝCH STAVEBNÍCH SYSTÉMŮ DLE ČSN A SOUVISEJÍCÍCH PŘEDPISŮ
- NUTNÉ SLEDOVAT GEOLOGICKÝ SLED, PŘI ZMĚNĚ PODMÍNEK KONTAKTOVAT PROJEKTANTA
- POKUD DOJDE PŘI PROVÁDĚNÍ K NEJASNOSTEM, NEBO NEPŘEDVÍDANÝM OKOLNOSTEM JE NUTNO NEPRODLENĚ INFORMOVAT PROJEKTANTA A UPŘESNIT DALŠÍ POSTUP PRACÍ PŘED JEJICH ZAHÁJENÍM
- ZHOTOVITEL PROVEDE VYTČENÍ STAVBY. NA PŘÍPADNÝ NESOULAD S PROJEKTOVOU DOKUMENTACÍ BEZ PRODLENÍ UPOZORNÍ PROJEKTANTA A ODSOULHLASÍ S NÍM DALŠÍ POSTUP PŘED ZAHÁJENÍM STAVEBNÍCH PRACÍ
- VŠECHNY ROZMĚRY PŘED ZADÁNÍM VÝROBY JE ZHOTOVITEL POVINEN OVĚŘIT NA STAVBĚ A ZODPOVÍDÁ ZA JEJICH SPRÁVNOST/VYTČENÍ
- ZMĚNA SPECIFIKACE JE MOŽNÁ POUZE SE SOUHLASEM ZODPOVĚDNÉHO PROJEKTANTA
- PŘED BETONÁŽÍ ZÁKLADOVÝCH PASŮ BUDE ZÁKLADOVÁ SPÁRA VYČIŠTĚNA OD PŘÍPADNÝCH NEČISTOT
- ZÁKLADOVÁ SPÁRA MUSÍ BÝT CHRÁNĚNA PODKLADNÍM BETONEM TL. 100 mm

- PŘED ZAHÁJENÍM PROVÁDĚNÍ STAVBY SE DOPORUČUJE PROVÉST PASPORTIZACI VŠECH SOUSEDNÍCH OBJEKTŮ A KONSTRUKCÍ. V PŘÍPADĚ VÝSKYTU PORUŠENÍ OKOLNÍCH OBJEKTŮ BUDE MOŽNÉ SE ODKÁZAT NA PASPORTIZACI A ZJISTIT PŘÍPADNOU SOUVISLOST PORUCHY A PROVÁDĚNÍ STAVBY
- U VRCHNÍ ČÁSTI VÝKOPŮ JE NUTNÉ PŘI SVAHOVÁNÍ VYUŽÍT OBSERVAČNÍ METODU
- STAVBU PROJEKTANT DOPORUČUJE REALIZOVAT V OBDOBÍ BEZ VÝRAZNÉHO ÚHRNU DEŠŤOVÝCH SRÁŽEK, V PŘÍPADĚ EXTRÉMNÍCH DEŠŤŮ JE NEZBYTNĚ PROVÉST DALŠÍ OPATŘENÍ!
- V PŘÍPADĚ VÝSKYTU NESROVNALOSTÍ V PRŮBĚHU REALIZACE S PROJEKTOVOU DOKUMENTACÍ JE NUTNÉ KONTAKTOVAT ZODPOVĚDNÉHO PROJEKTANTA!
- PŘI VÝSTAVBĚ JE DOPORUČENO UPLATNIT OBSERVAČNÍ METODU, V PŘÍPADĚ VIDITELNÉ DEFORMACE SKALNÍHO SVAHU, POHYBU ZVĚTRALÝCH BLOKŮ JE NEZBYTNĚ ZÁRUBNÍ ZEĎ VYHOTOVIT FORMOU POSTUPNÉ VÝSTAVBY
- DOPORUČUJEME, ABY VYBRANÝ ZHOTOVITEL STAVBY VYHOTOVIL VLASTNÍ DÍLENSKOU NEBO REALIZAČNÍ DOKUMENTACI!

TECHNICKÝ NÁVRH ŘEŠENÍ SANACE BYL NAVRŽEN NA ZÁKLADĚ GEOTECHNICKÉHO PRŮZKUMU, KTERÝ BYL PROVEDEN FIRMOU GME s.r.o. V 10/2024.

V PŘÍPADĚ NESROVNALOSTÍ/KOMPLIKACÍ V PRŮBĚHU REALIZACE STAVEBNÍHO DÍLA JE NUTNÉ KONTAKTOVAT ZODPOVĚDNÉHO PROJEKTANTA!

TECHNICKÝ NÁVRH ŘEŠENÍ ZAJIŠTĚNÍ TRAKČNÍHO VEDENÍ BYL NAVRŽEN NA ZÁKLADĚ DOPLŇKOVÉHO GEOTECHNICKÉHO PRŮZKUMU/SONDOVÁNÍ, KTERÝ BYL PROVEDEN FIRMOU PROJEKCE IGEO S.R.O. V 01/2025.

EVROPSKÁ UNIE  
Evropské strukturální a investiční fondy  
Operační program Doprava

Ministerstvo dopravy  
Státní fond dopravní infrastruktury

Orientační schéma:

Razítko oprávněné osoby:

Podpis: \_\_\_\_\_ Datum: \_\_\_\_\_

Revize:	Datum:	Popis:	Kontroloval:

Stavebník/Investor:

Adresa:

Zástupce investora:

Adresa:

**Správa železnic, státní organizace**  
Dlážděná 1003/7, 110 00 Praha 1

Stavební správa východ  
Nerudova 773/1, 779 00 Olomouc

Zhotovitel stavby:

Adresa:

Kontakt:

**SAGASTA s.r.o.**  
Novodvorská 1010/14, 142 00, Praha 4 - Lhotka  
T: +420 261 344 100  
E: info@sagasta.cz

Zhotovitel objektu:

Adresa:

Kontakt:

**Projekce iGEO s.r.o.**  
Náměstí 28. října 1899/11, Brno - Černá Pole 602 00  
T: +420 601 267 000  
E: info@igeo.cz

Hlavní projektant (HIP):  
Ing. Emil Špaček

Specialista:  
RNDr. Ivan Poul, PhD.

Odpovědný projektant:  
RNDr. Ivan Poul, PhD.

Zpracovatel:  
RNDr. Ivan Poul, PhD.

<b>Název stavby/akce:</b>	<b>Rekonstrukce traťového úseku Žďár nad Sázavou (mimo) – Sázava u Žďáru (mimo)</b>	Označení (S-kód): S 621600401
Název části:	Mostní a inženýrské objekty	Označení zhotovitele: 121 050
Název objektu:	<b>ZÁRUBNÍ ZEĎ VLEVO km 90,744 000 - 90,782 700</b>	Označení části: <b>D.2.1.4</b>
Název přílohy:	POHLED	Označení objektu/komplexu: <b>SO 11-24-02</b>
Název dílčí části přílohy:		Číslo přílohy: <b>2 003</b>
Kraj:	Katastrální území: Hamry nad Sázavou, Žďár nad Sázavou, Sázava u Žďáru, Najdek na Moravě, Velká Losenice, Zámek Žďár, Město Žďár	Paré:
Stupeň dokumentace:	Datum zpracování:	Formáty:
PDPS	01/2025	3xA4
		Měřítko: 1:100

S-kód: S 6 2 1 6 0 0 4 0 1

Stupeň dokumentace: Část: P O P S

Objekt: D 2 1 4 X

Podobíek: S 0 1 1 2 4 0 2

Příloha: X 2 0 0 3

Revize: 0 0 0

DOKUMENTACI LZE UŽÍVAT POUZE VE SMYSLU PŘÍSLUŠNÉ SMLOUVY O DÍLO. VÝKRES, ČI JEHO ČÁST, MŮŽE BÝT KOPÍROVÁN NEBO JINÝM ZPŮSOBEM ROZŠÍŘOVÁN POUZE PO PŘEDCHOZÍM SOUHLASU SAGASTA, s.r.o.