



VZOROVÉ PŘÍČNÉ ŘEZY
M 1:50

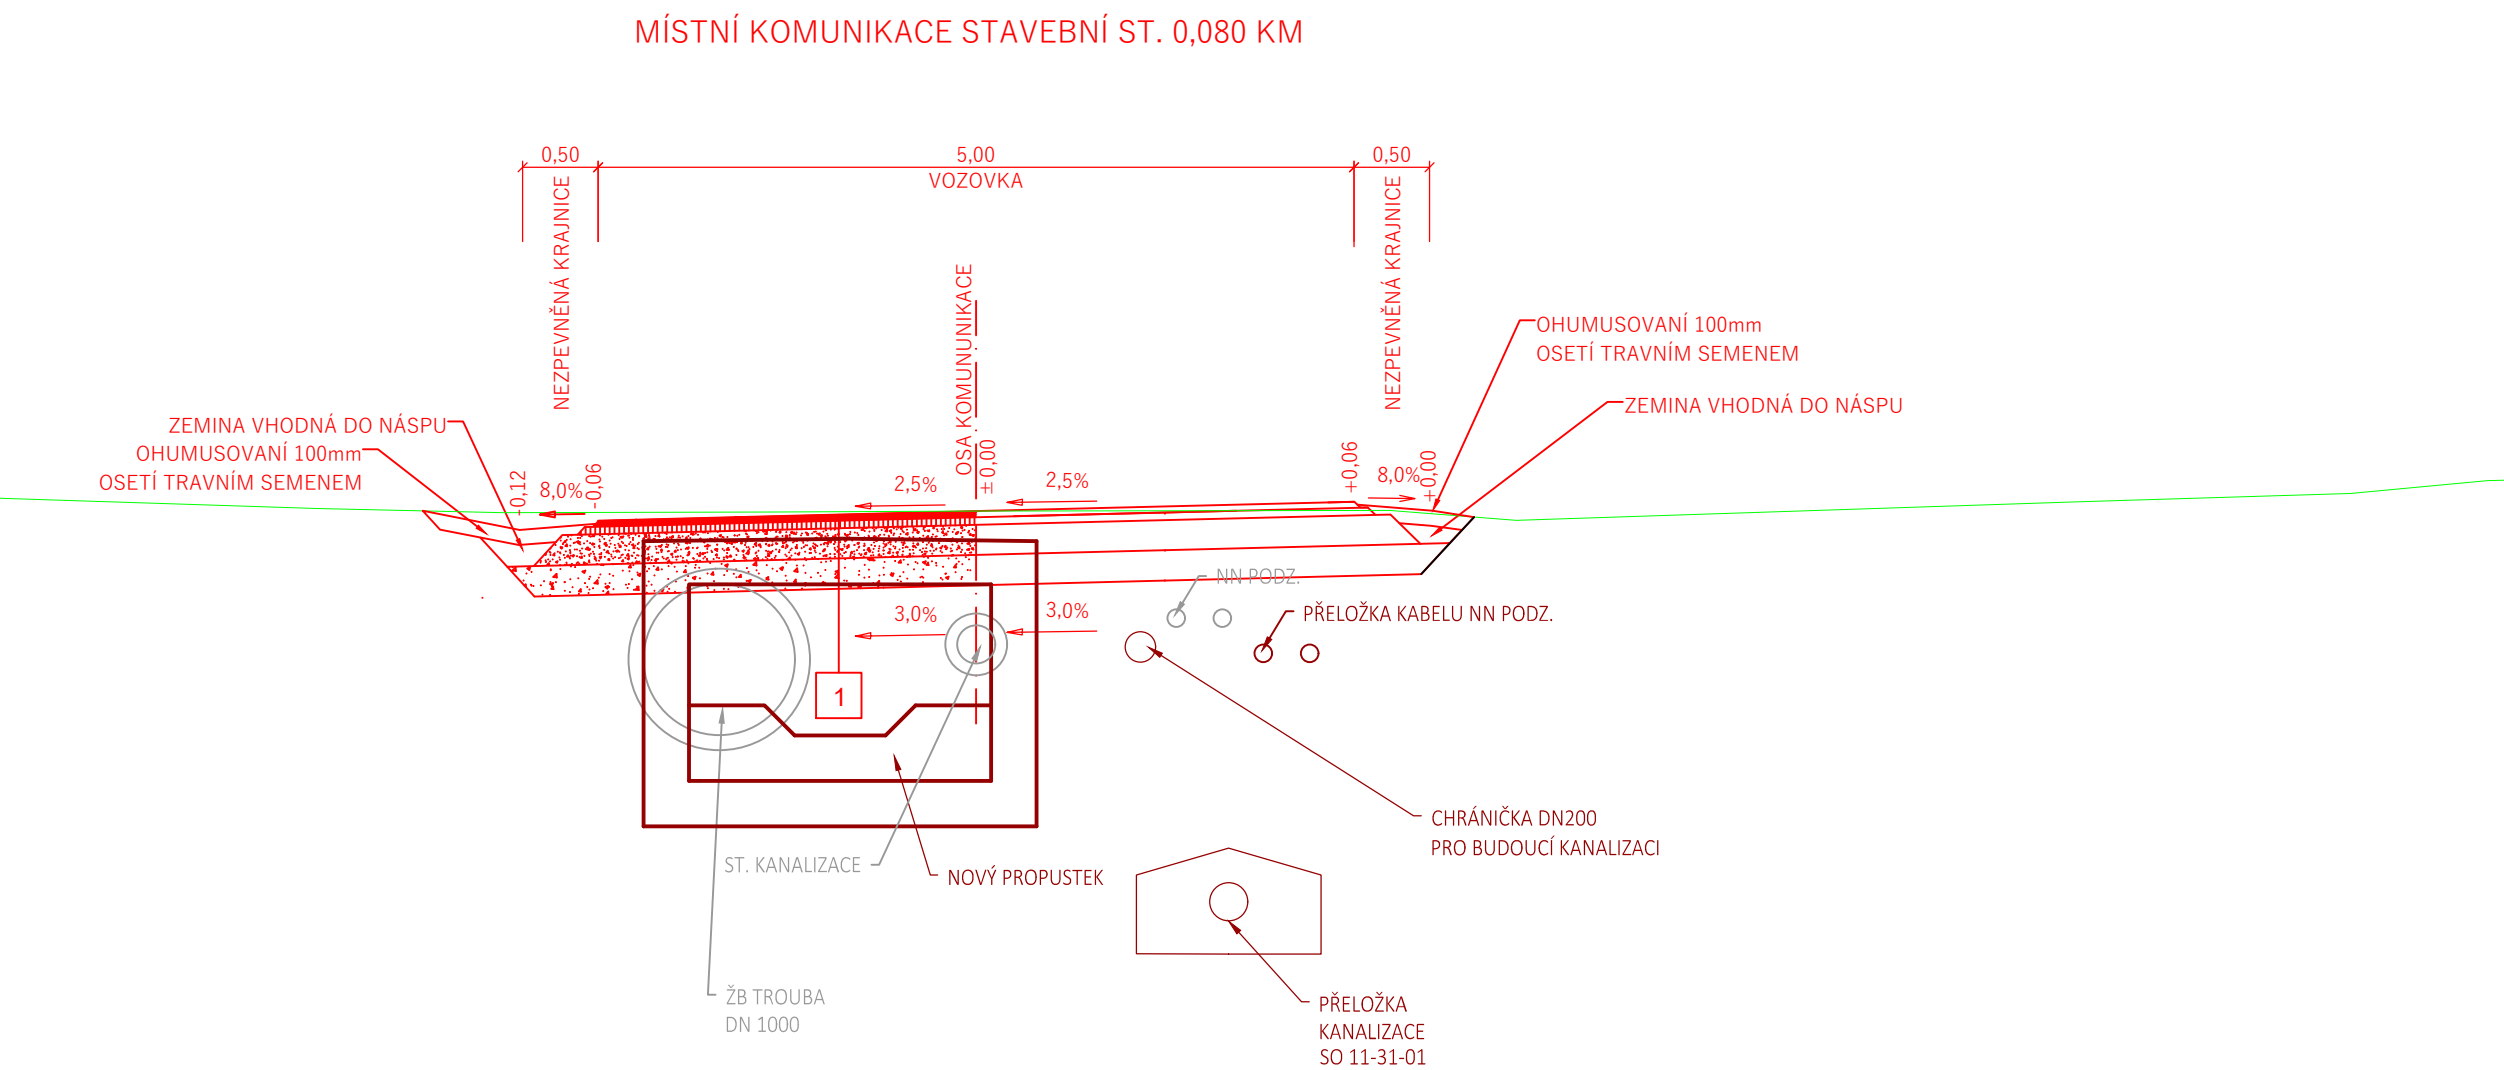


1	VOZOVKA ŽIVIČNÁ DLE TP 170			
	ASFALTOVÝ BETON PRO OBRUSNÉ VRSTVY	ACO 11	50mm	ČSN 73 6121, ČSN EN 13108-1
	SPOJOVACÍ POSTŘÍK - KAT. ASF. EMULZE	PS-E	0,3kg/m ²	ČSN 73 6129, ČSN EN 13108
	ASFALTOVÝ BETON PRO LOŽNÍ VRSTVY	ACL 16+	60mm	ČSN 73 6121, ČSN EN 13108-1
	POSTŘÍK INFILTRAČNÍ	PS-CP B 60 BP5	1,0kg/m ²	ČSN 73 6129, ČSN EN 13808
	ŠTĚRKODRŤ	ŠD _A G _E	200mm	ČSN 73 6126-1, ČSN EN 13285
	ŠTĚRKODRŤ FRAKCE 0/63	ŠD _A G _E	MIN. 200mm	ČSN 73 6126-1, ČSN EN 13285
	UPRAVENÁ A ZHUTNĚNÁ PLÁŇ	Edef.2 min = 45 MPa		
	CELKEM CCA	MIN.	510mm	




EVROPSKÁ UNIE
Evropské strukturální a investiční fondy
Operační program Doprava

Ministerstvo dopravy
Státní fond dopravní infrastruktury

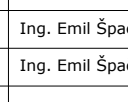

Jiná ověření:

Orientační schéma:

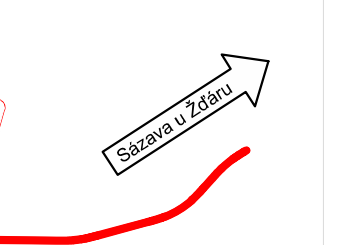




Paré:

Razítko oprávněné osoby:

Podpis: _____ Datum: _____

Revize:	Datum:	Popis:	Kontroloval:
000	31.03.2024	Čistopis dokumentace PDPS	Ing. Emil Špaček
P002	30.11.2024	DSP + PDPS k připomínkám	Ing. Emil Špaček
P001	15.05.2024	Návrh technického řešení	Ing. Emil Špaček

Stavebník/Investor:	Správa železnic, státní organizace	
Adresa:	Dlážděná 1003/7, 110 00 Praha 1	
Zástupce investora:	Stavební správa východ	
Adresa:	Nerudova 773/1, 779 00 Olomouc	

Zhotovitel díla:	SAGASTA s.r.o.		
Adresa:	Novodvorská 1010/14, 142 00, Praha 4 - Lhotka		
Kontakt:	T: +420 261 344 100 E: info@sagasta.cz		
Zhotovitel části/objektu:	SAGASTA s.r.o.		
Adresa:	Novodvorská 1010/14, 142 00, Praha 4 - Lhotka		
Kontakt:	T: +420 261 344 100 E: info@sagasta.cz		
Hlavní projektant (HIP):	Ing. Emil Špaček	Specialista:	Ing. Zuzana Biela

Název stavby/akce:		Rekonstrukce traťového úseku Žďár nad Sázavou (mimo)- Sázava u Žďáru (mimo)		Označení investora: S 561352001	
Název části:		Pozemní komunikace		Zakázka: 123162	
Název objektu/díleč části:		Žďár nad Sázavou - Sázava u Žďáru, komunikace žkm 90,437		Označení objektu/komplexu: SO 11-50-06	
Název přílohy:		Vzorový řez		Číslo přílohy (typ/pořadí): 2. 003	
Název díleč části přílohy:					
Odpovědný projektant: Ing. Ing. Zuzana Biela		Zpracovatel přílohy: Ing. František Preisler		Stupeň dokumentace: DSP/PDPS	
Kraj: Vysočina		Katastrální území: viz textová část		Smluvní datum zpracování: 03/2025	
Měřítka: Formáty:		1:50 3xA4			
TUDU: viz textová část					
S-kód:		Stupeň dokumentace:		Objekt:	
5 6 1 3 5 2 0 0 1		1 - P D P S - D Z I 8 I -		S O I I 5 0 0 6 - X X	
Podobjekt:		Příloha:		Revize:	
- 2 - 0 0 3		P 0 0 2		0 0 2	
DOKUMENTACE LZE UŽÍVAT POUZE VE SMYSLU PŘÍSLUŠNÉ SMLOUVY O DÍLO. VÝKRES, ČI JEHO ČÁST, MŮŽE BÝT KOPIROVÁN NEBO JINÝM ZPŮSOBEM ROZŠÍŘOVÁN POUZE PO PŘEDCHOZÍM SOUHLASU SAGASTA, s.r.o.					