


Hrubá Voda zast.

žst. Hrubá Voda

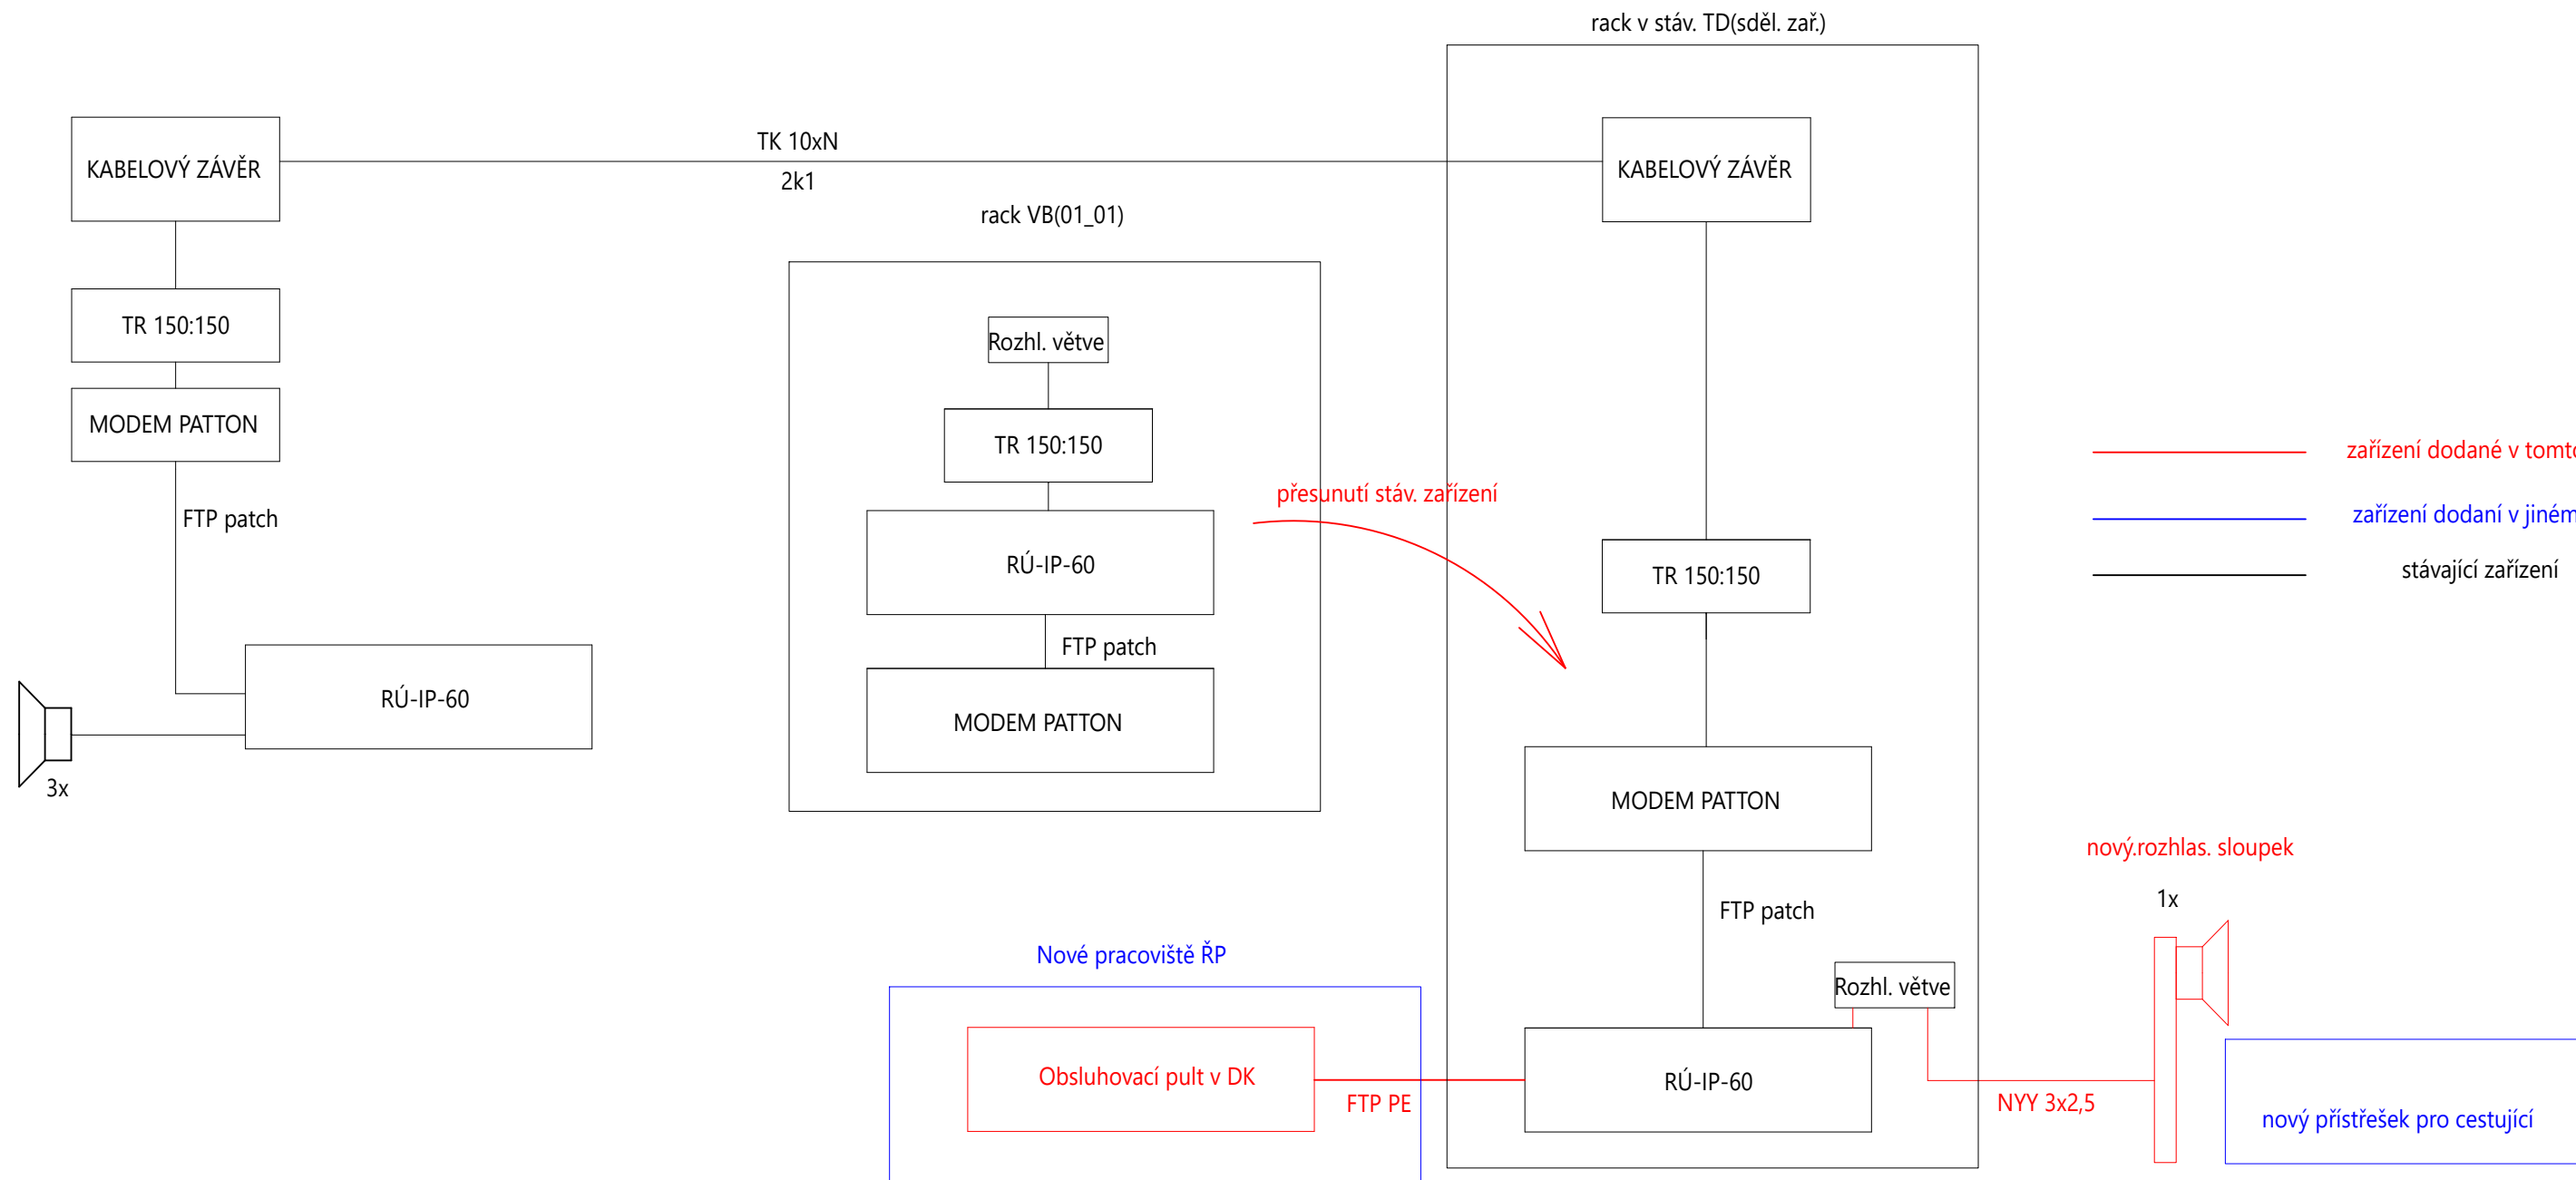

Ministerstvo dopravy Státní fond dopravní infrastruktury 			
Orientační schéma:			
Razítko oprávněné osoby:			
Podpis: Datum:			
Revize:	Datum: Popis: Kontroloval:		
Stavebník/Investor: Správa železnic, státní organizace Adresa: Dlážděná 1003/7, 110 00 Praha 1 Zástupce investora: Oblastní ředitelství Ostrava Adresa: Muglinovská 1038/5 702 00 Ostrava 			
Zhotovitel stavby:	Ing. Lukáš Bobek		
Adresa:	Strelkovova 1522/1, 700 30 Ostrava		
Kontakt:	T: +420 775 148 939 E: lukasbobek@email.cz		
Zhotovitel objektu:	Signal Projekt s.r.o.		
Adresa:	Vídeňská 55, 639 00 Brno		
Kontakt:	T: +420 543 233 962 E: projekce@signalprojekt.cz		
Hlavní projektant (HIP):	Specialista:	Odpovědný projektant:	Zpracovatel:
Ing. Lukáš Bobek	Bc. Jan Spáčil	Bc. Jan Spáčil	Bc. Jakub Kalina
Název stavby/akce:	Žst. Hrubá Voda - vymístění pracoviště ŘP		Označení (S-kód):
Název části:	Jiné sdělovací zařízení		Označení zhotovitele:
Název objektu:	PS 11-02-91 ŽST Hrubá Voda, jiné sdělovací zařízení		Označení části: D.1.2.7
Název přílohy:	Schéma rozhlásového systému		Označení objektu/komplexu: PS 11-02-91
Název dílčí části přílohy:			Číslo přílohy: 002_1
Kraj:	Katastrální území:	TUDU:	Paré:
Olomoucký	Hrubá Voda [648591]	[219126]	
Stupeň dokumentace:	Datum zpracování:	Formáty:	Měřítko:
DUSP	15.09.2022	3x A4	-
S-kód: 1 2 3 4 5 6 7 8 9 10 - D U S P - - D I 1 2 7 - P S 1 1 0 2 9 1 - X X - 0 0 2 - 1 - 0 0 0			
[Prostor pro další informace]			