


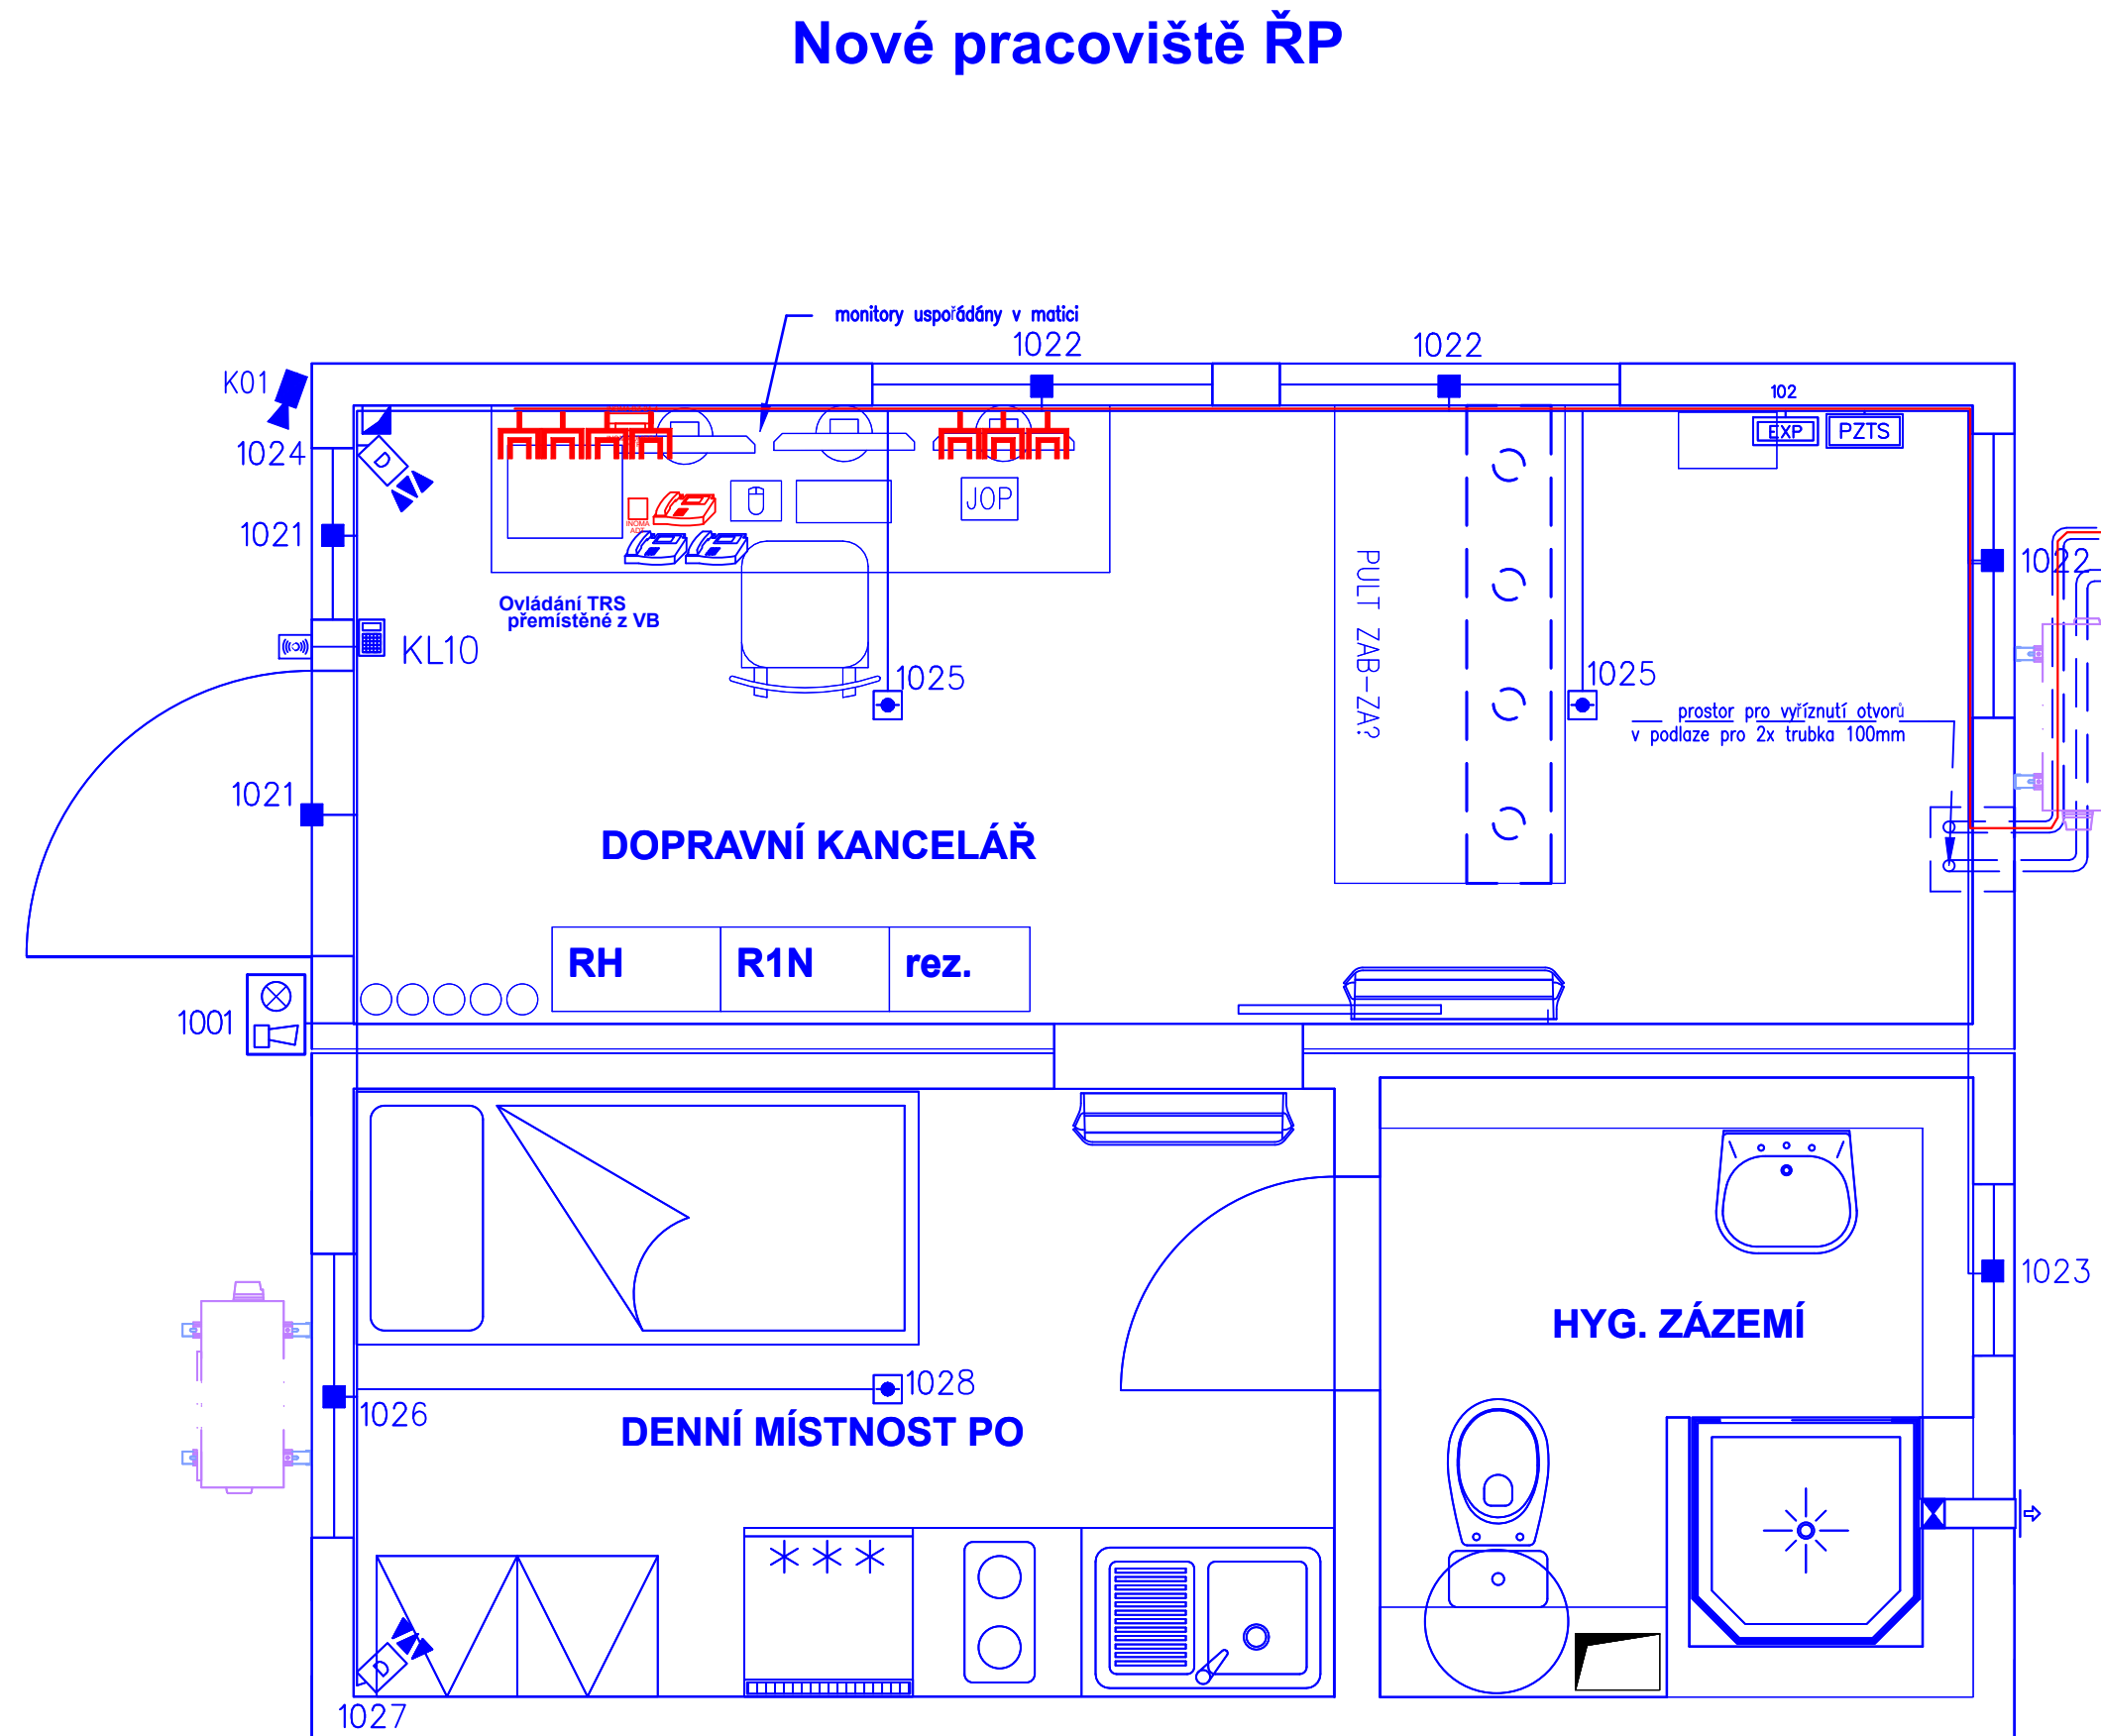
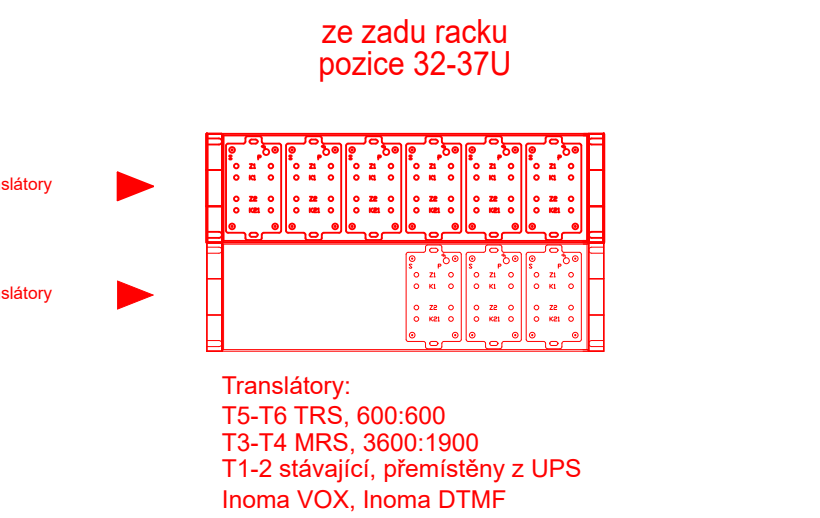


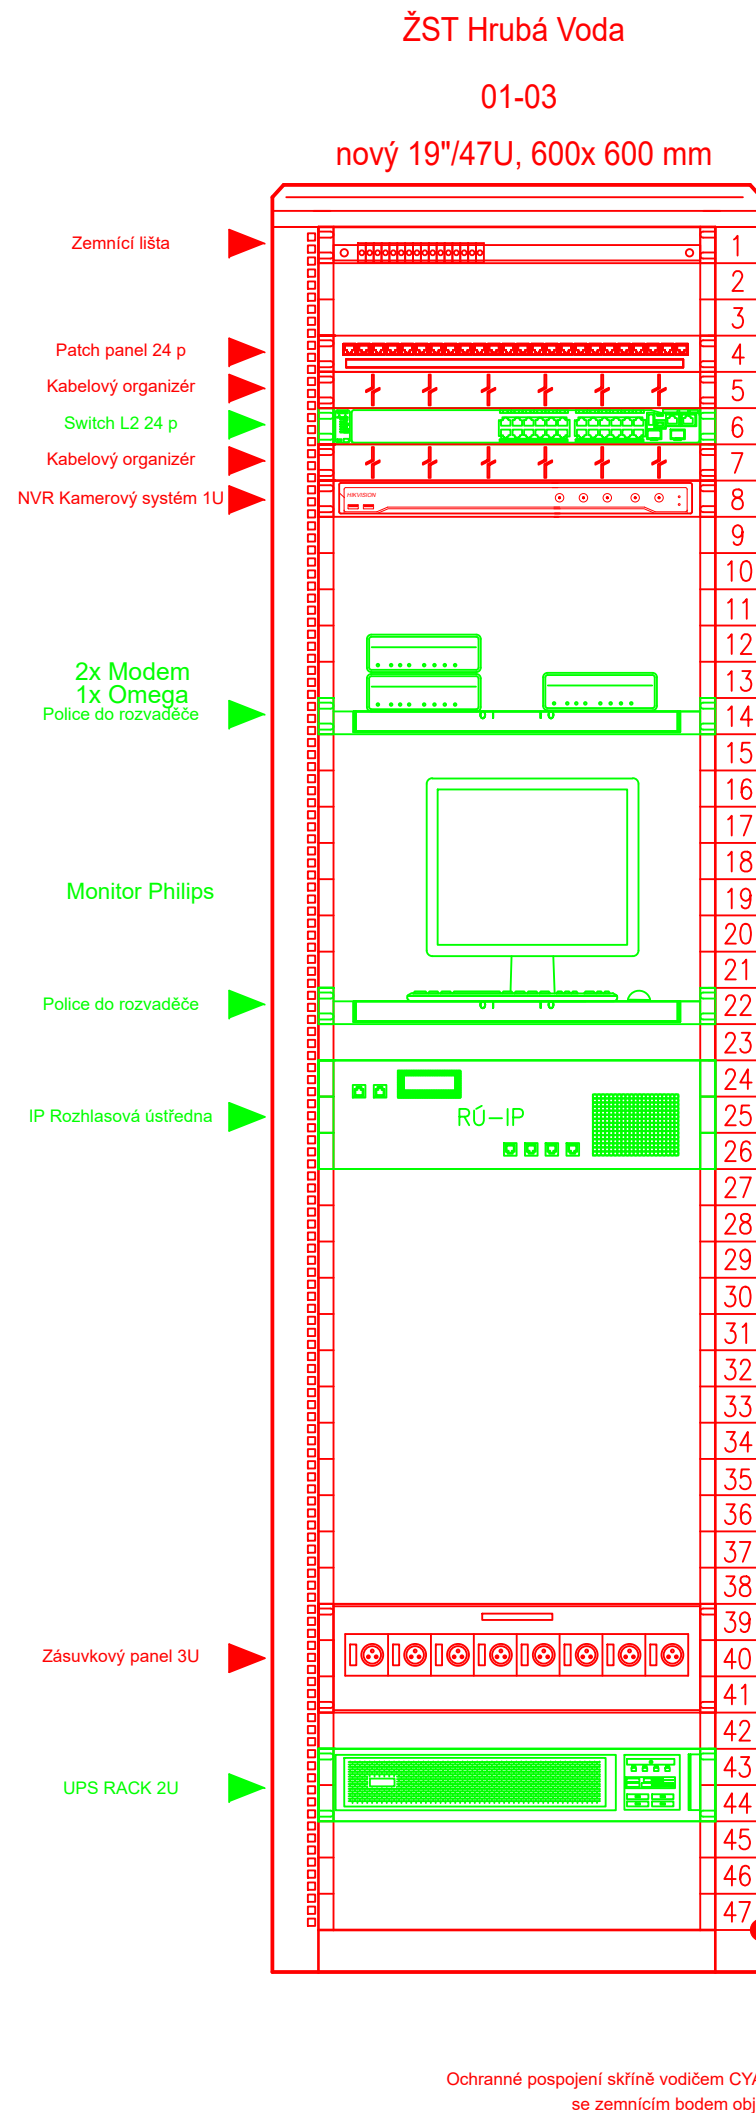

stáv. stožár TRS

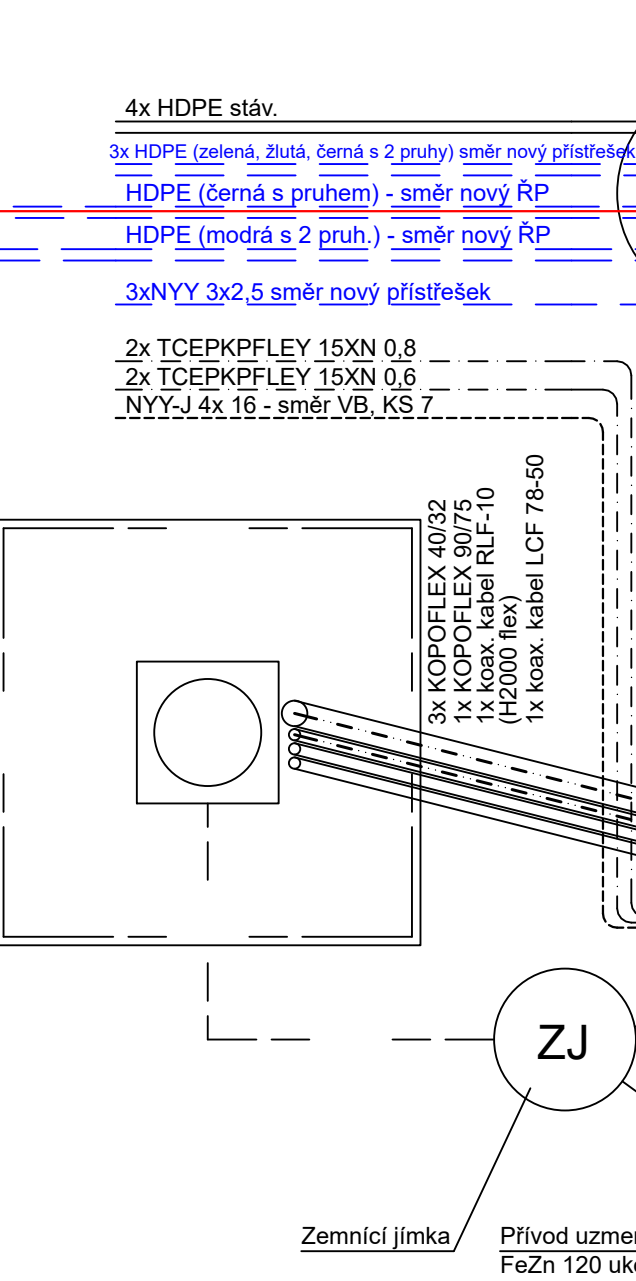

stáv. TD (sděl. zař.)

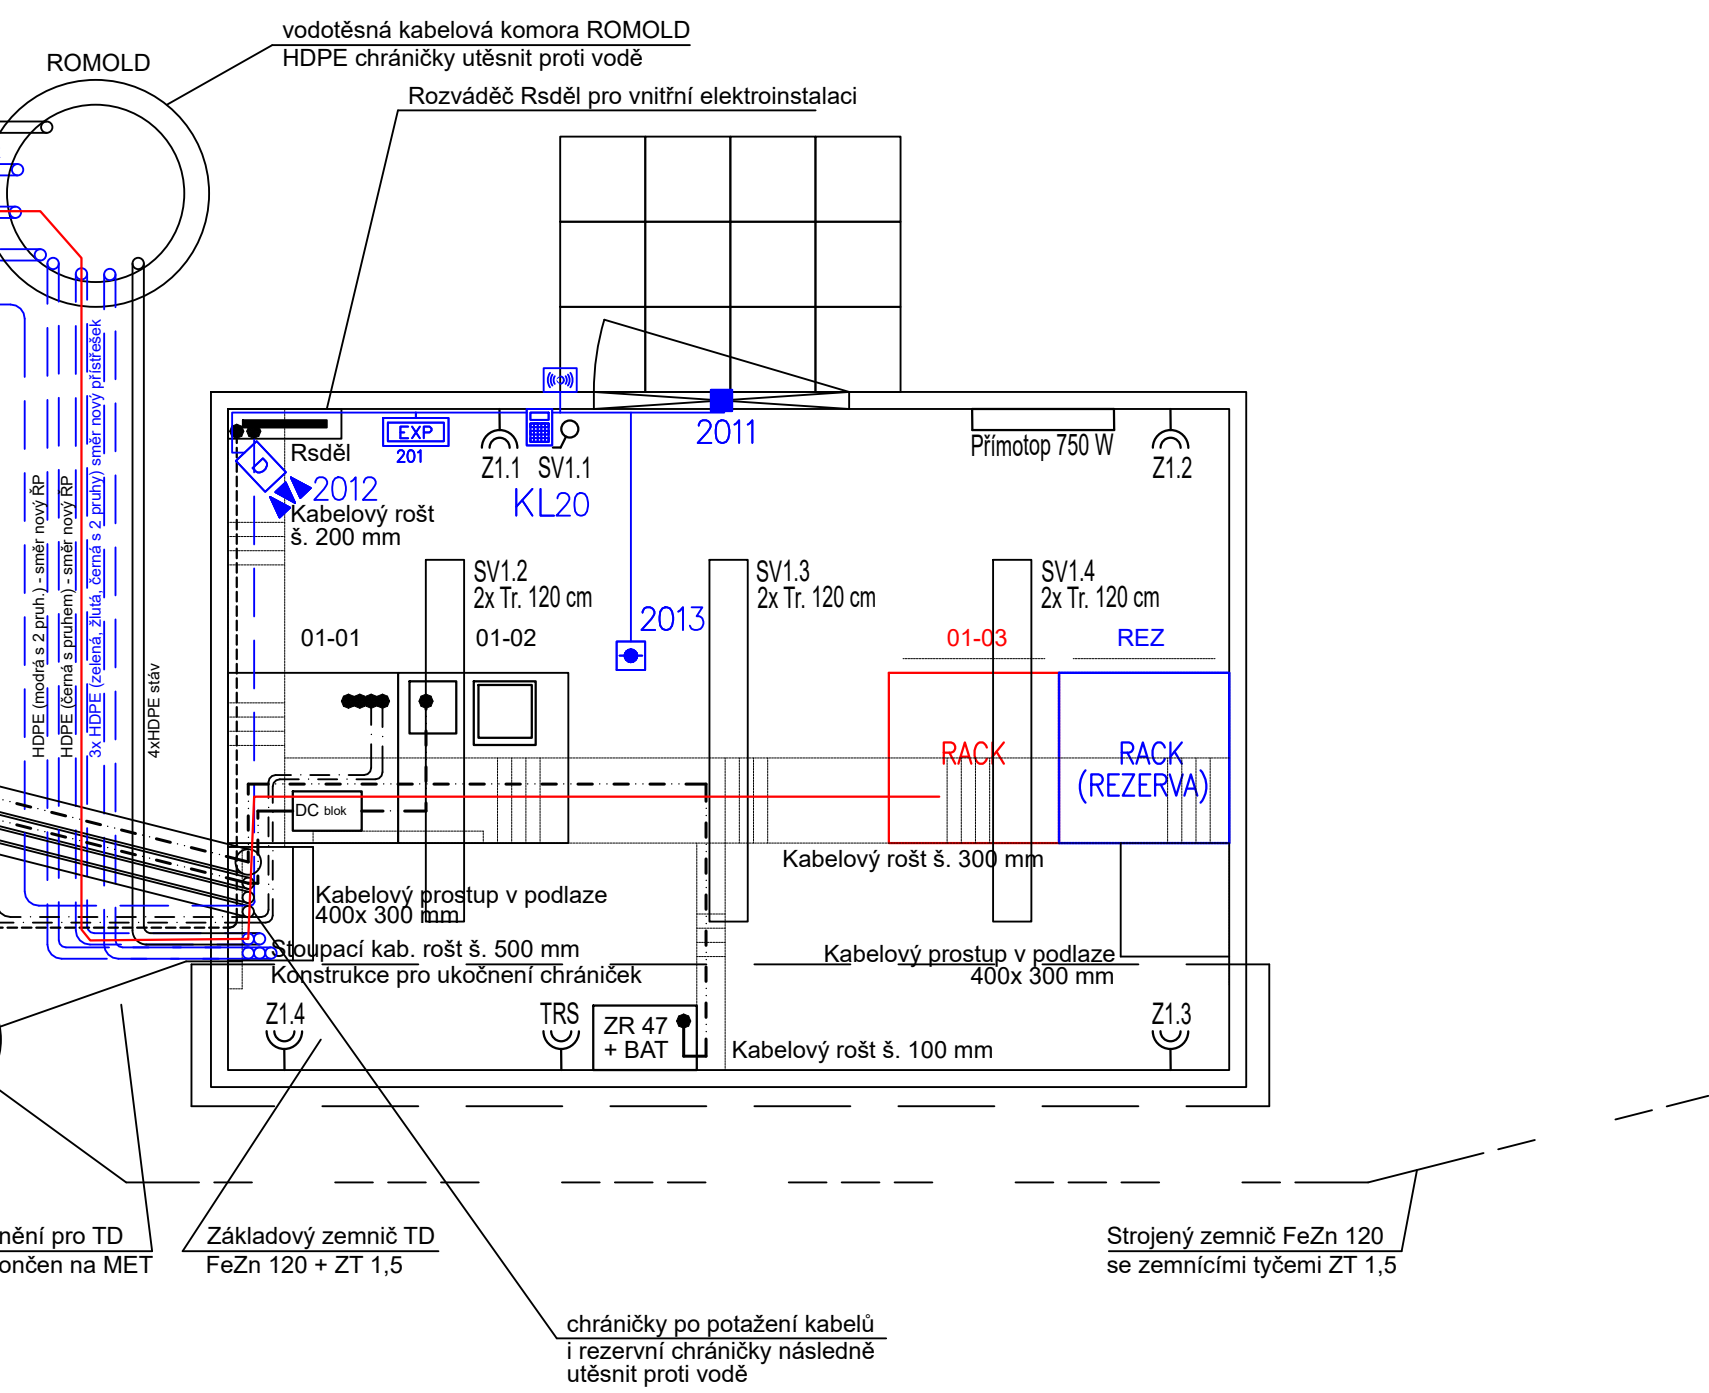

Ministerstvo dopravy Státní fond dopravní infrastruktury		Razítko oprávněné osoby:	
Orientační schéma:		Podpis: Datum:	
Revize:	Datum:	Popis:	Kontroloval:
Stavebník/Investor: Správa železnic, státní organizace			
Adresa: Dlážděná 1003/7, 110 00 Praha 1			
Zástupce investora: Oblastní ředitelství Ostrava			
Adresa: Muglinovská 1038/5 702 00 Ostrava			
Zhotovitel stavby: Ing. Lukáš Bobek			
Adresa: Strelkovova 1522/1, 700 30 Ostrava			
Kontakt: T: +420 775 148 939 E: lukasbobek@email.cz			
Zhotovitel objektu: Signal Projekt s.r.o.			
Adresa: Videňská 55, 639 00 Brno			
Kontakt: T: +420 543 233 962 E: projekce@signalprojekt.cz			
Hlavní projektant (HIP): Ing. Lukáš Bobek		Odpovědný projektant: Bc. Jan Spáčil	Zpracovatel: Bc. Jakub Kalina
Název stavby/akce: Žst. Hrubá Voda - vymístění pracoviště ŘP		Označení (S-kód):	
Název části: Jiné sdělovací zařízení		Označení zhotovitele:	
Název objektu: PS 11-02-91 ŽST Hrubá Voda, jiné sdělovací zařízení		Označení části: D.1.2.7	
Název přílohy: UMÍSTĚNÍ ZAŘÍZENÍ		Označení objektu/komplexu: PS 11-02-91	
Název dílčí části přílohy:		Číslo přílohy: 003	
Kraj: Olomoucký	Katastrální území: Hrubá Voda [648591]	TUDU: [219126]	Paré:
Stupeň dokumentace: DUSP	Datum zpracování: 15.09.2022	Formáty: 5 x A4	Měřítko:
S-kód: 1 2 3 4 5 6 7 8 9 10 - D U S P - - - - - D 1 2 7 - P S 1 1 0 2 9 1 - X X - - - - - 0 0 3 - 0 0 0			
Příloha: 1 2 3 4 5 6 7 8 9 10 - - - - - 0 0 0 3 - 0 0 0			
Revize: 1 2 3 4 5 6 7 8 9 10 - - - - - 0 0 0 3 - 0 0 0			
[Prostor pro další informace]			