



PŘÍČNÝ ŘEZ NOVÝM ŽELEZNIČNÍM MOSTEM

M 1 : 100

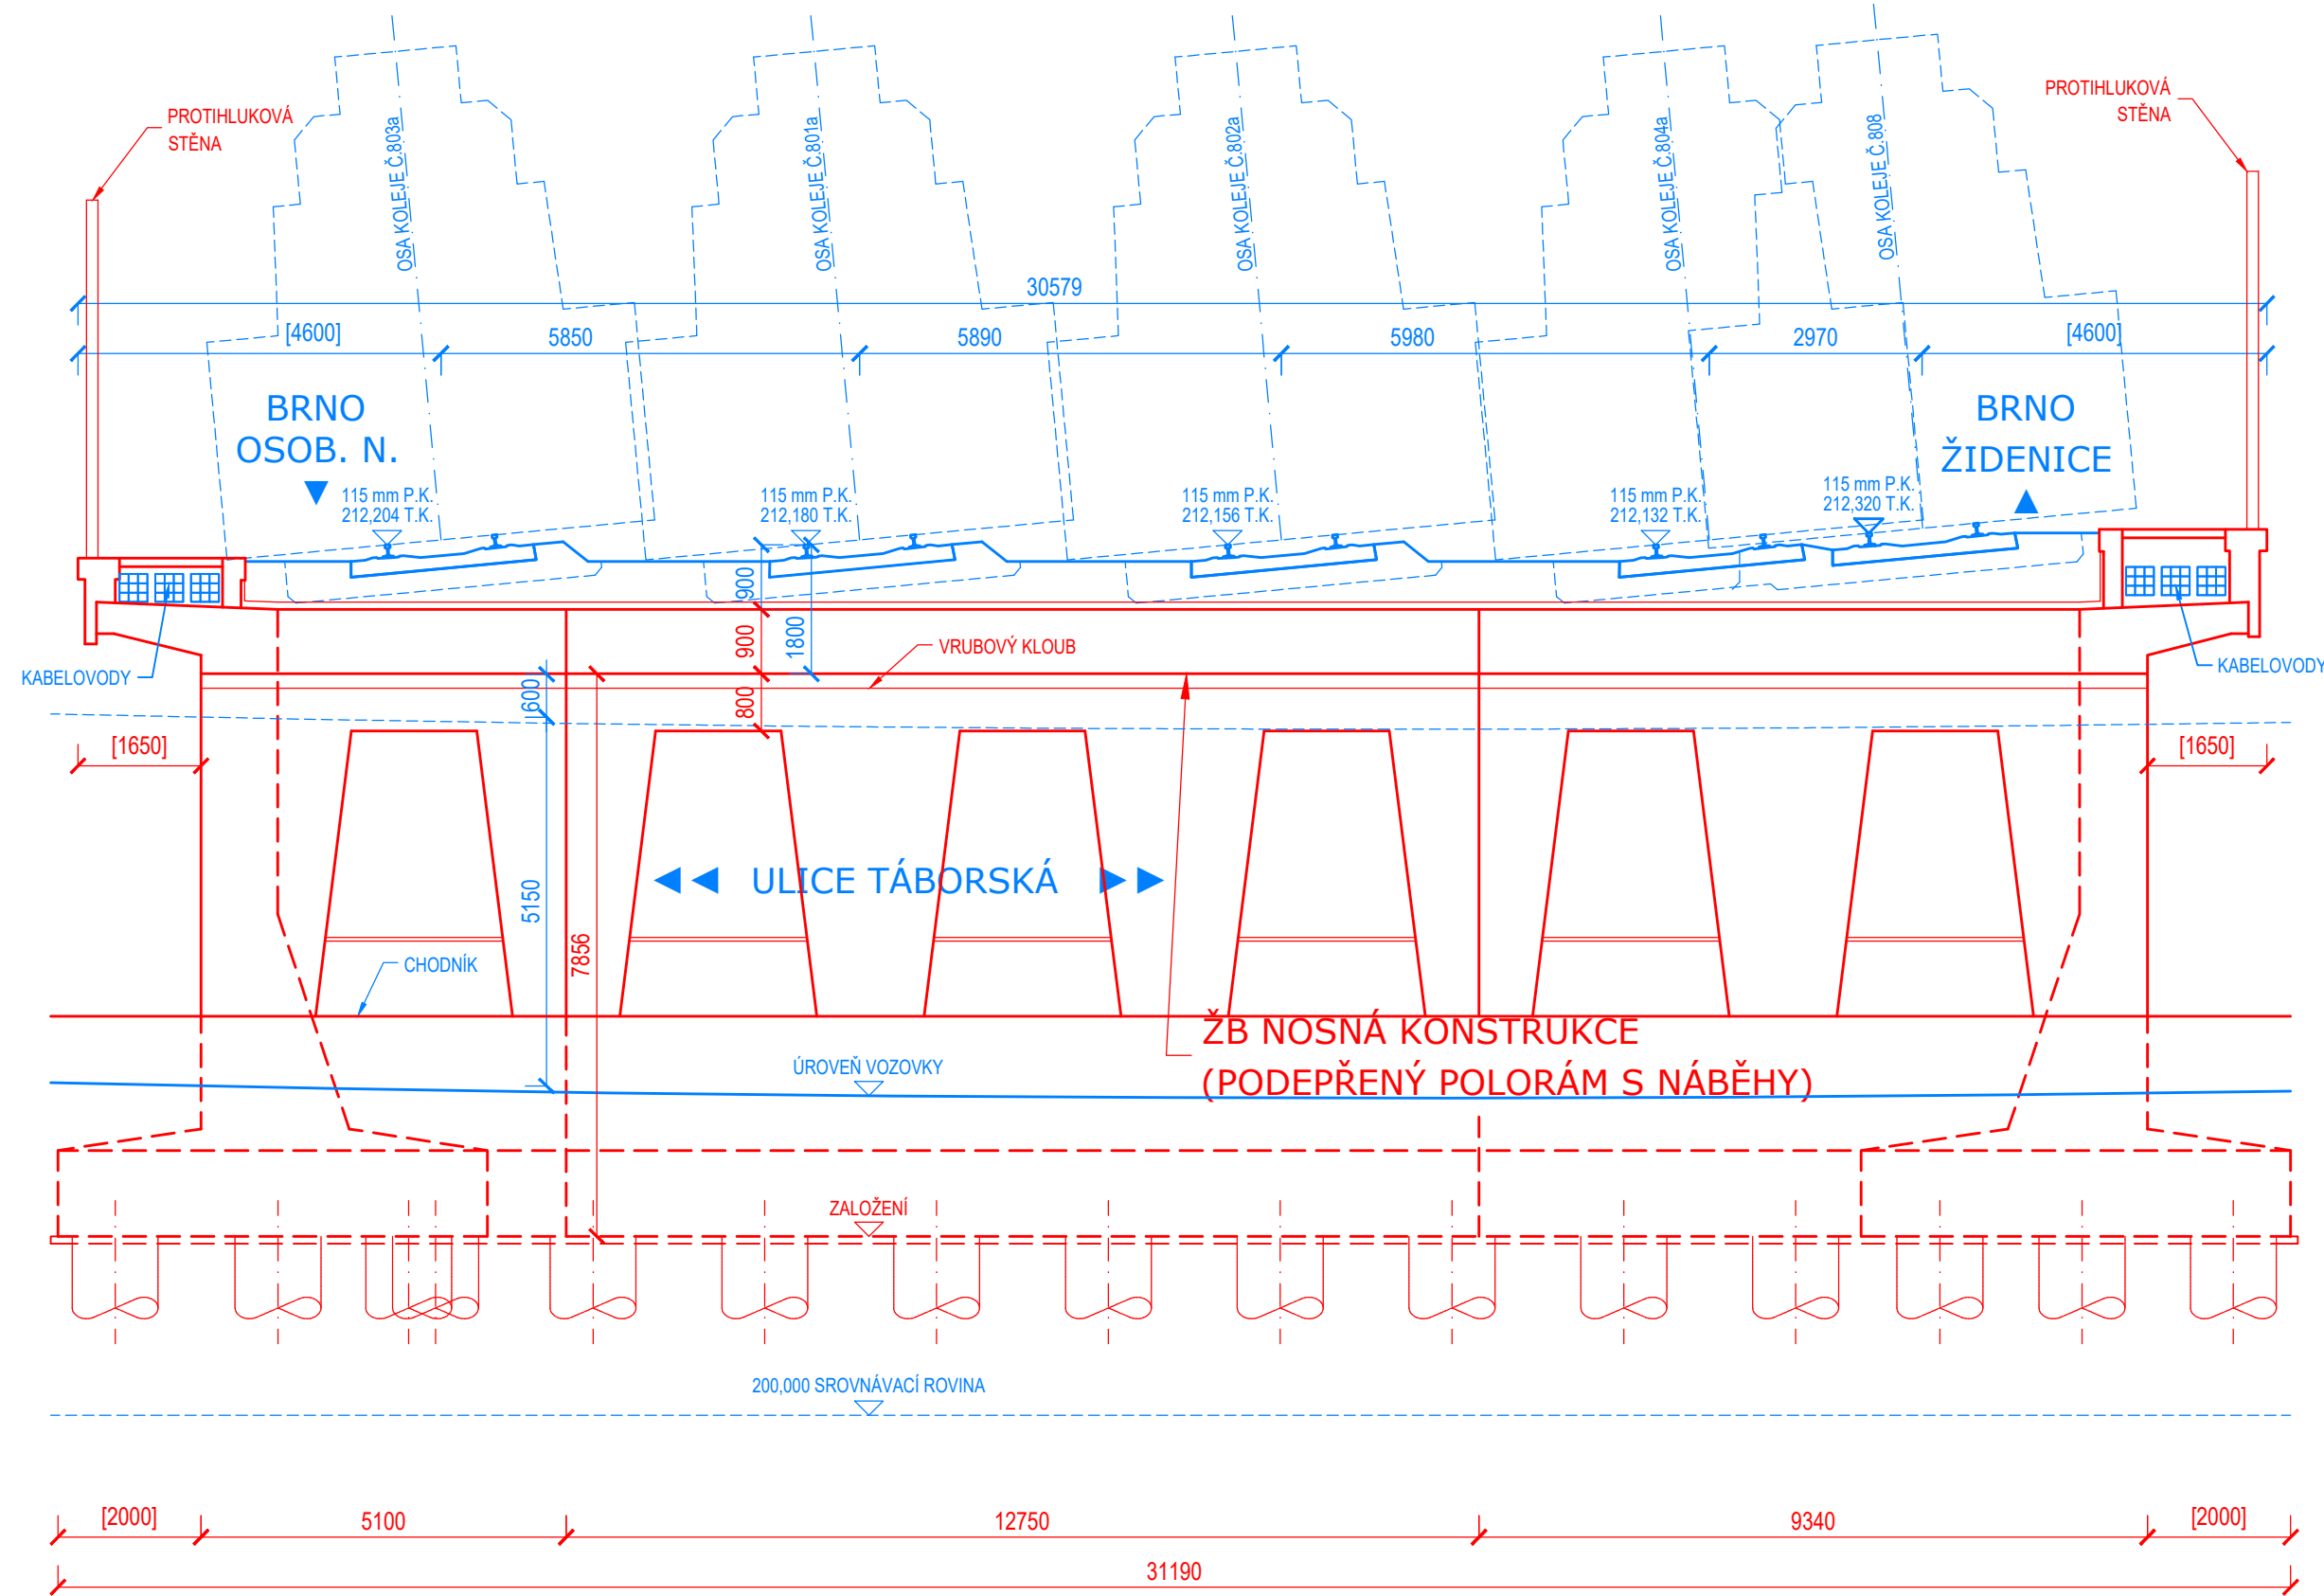

PODÉLNÝ ŘEZ NOVÝM ŽELEZNIČNÍM MOSTEM

M 1 : 100

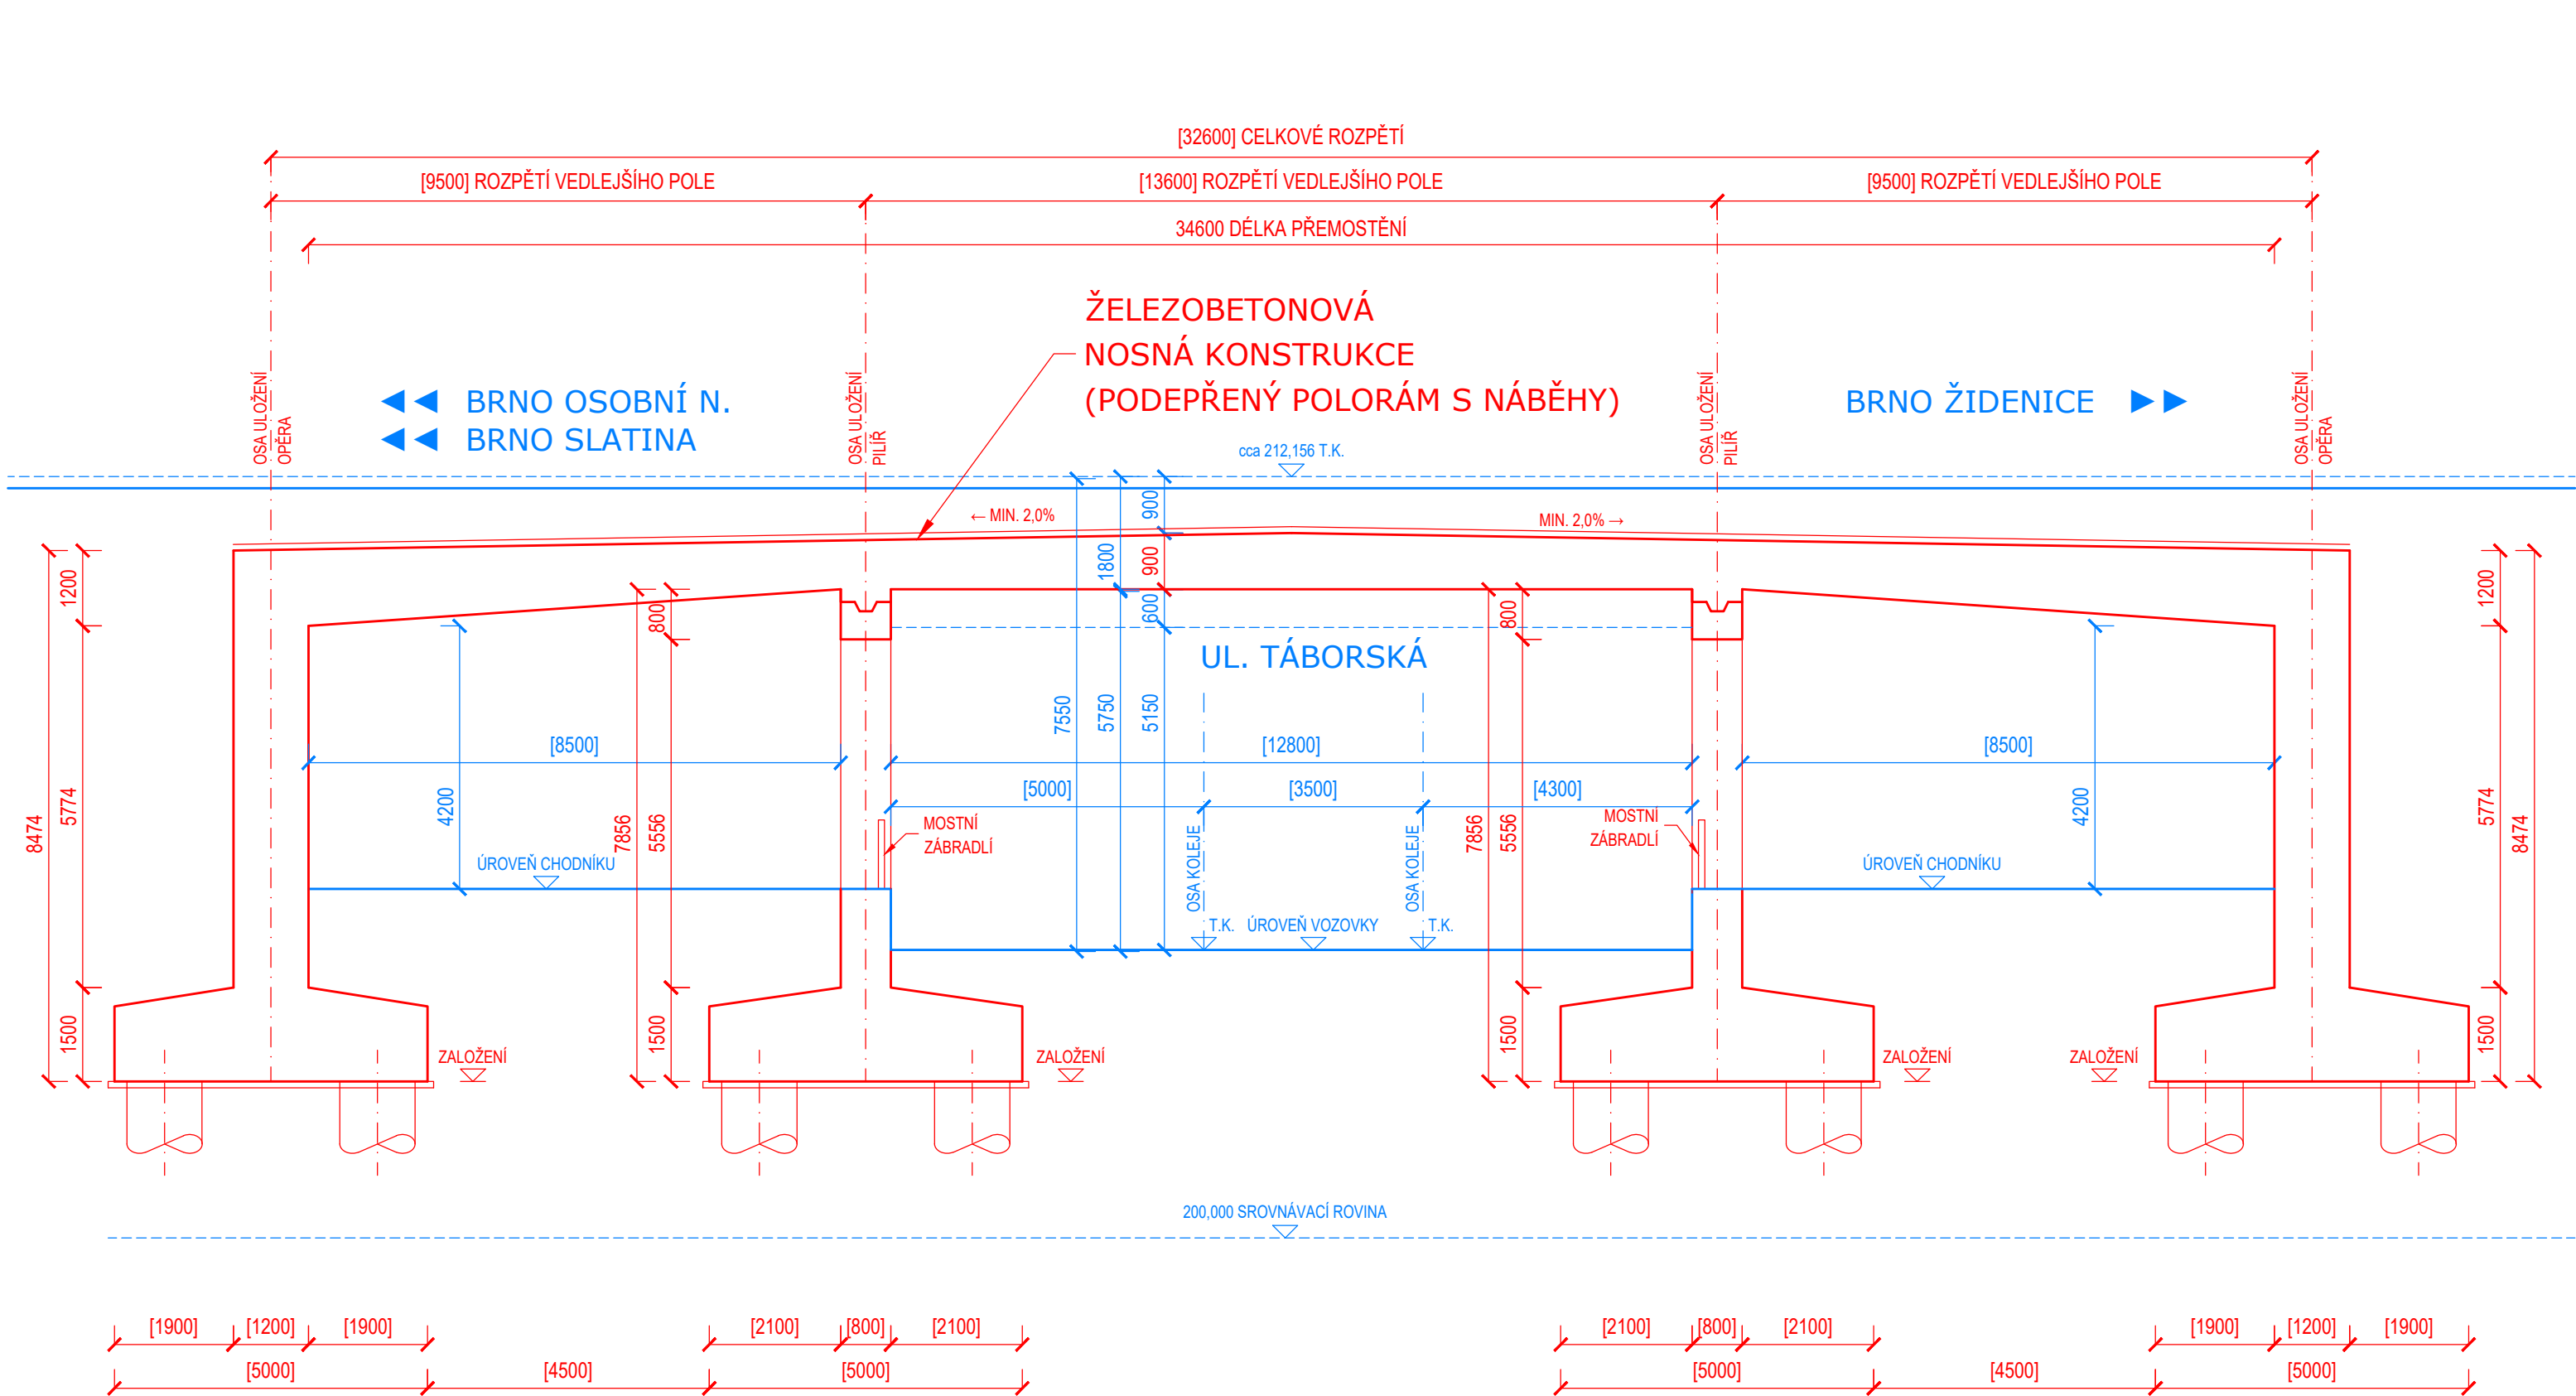

			
Jiná ověření:	Paré:		
Orientační schéma:	Razítko oprávněné osoby:		
Podpis: Datum:			
Revize: 000	Datum: 30.11.2023	Popis: -	Kontroloval: Ing. Jan Bartaloš
Stavebník/Investor: Správa železnic, státní organizace			
Adresa: Dílždná 1003/7, 110 00 Praha 1			
Zástupce investora: Stavební správa východ			
Adresa: Nerudova 773/1, 779 00 Olomouc			
Zhotovitel díla: Správa železnic, státní organizace			
Adresa: Dílždná 1003/7, 110 00 Praha 1			
Kontakt: T: +420 972 235 830			
E: O9sek@spravazeleznic.cz			
Zhotovitel objektu: Správa železnic, státní organizace			
Adresa: Dílždná 1003/7, 110 00 Praha 1			
Kontakt: T: +420 972 235 830			
E: O9sek@spravazeleznic.cz			
Hlavní projektant (HIP): Ing. Josef Buriánek		Specialista: -	
Název stavby/akce: Železniční uzel Brno		Označení investora: S621500580	
		Označení zhotovitele: S621500580	
Název části: Záměr projektu - příloha		Označení části: K.8	
Název objektu/díli části: Ostatní přílohy		Označení objektu/komplexu: -	
Název přílohy: Přehledný výkres železničního mostu st. km 144,828 (ev. km 4,520 + 1,756)		Číslo přílohy: 1. 607	
Název díli části přílohy: přes ul. Tábořská		Stupeň dokumentace: ZP	
Odpovědný projektant: Zpracovatel přílohy: Ing. Petr Jančík		Měřítko: 1:100	
Kraj: Katastrální území: TUDU:		Formáty: 5 x A4	
Jihomoravský dle identifikačních údajů		Smluvní datum zpracování: 30.11.2023	
Označení investora: S 6 2 1 5 0 0 5 8 0 - Z P X X - K 8 X X X X X X X X X X X X - 2 - 6 0 7 - 0 0 0		Podoblast: Příloha: Revize:	
(Prostor pro další informace)			