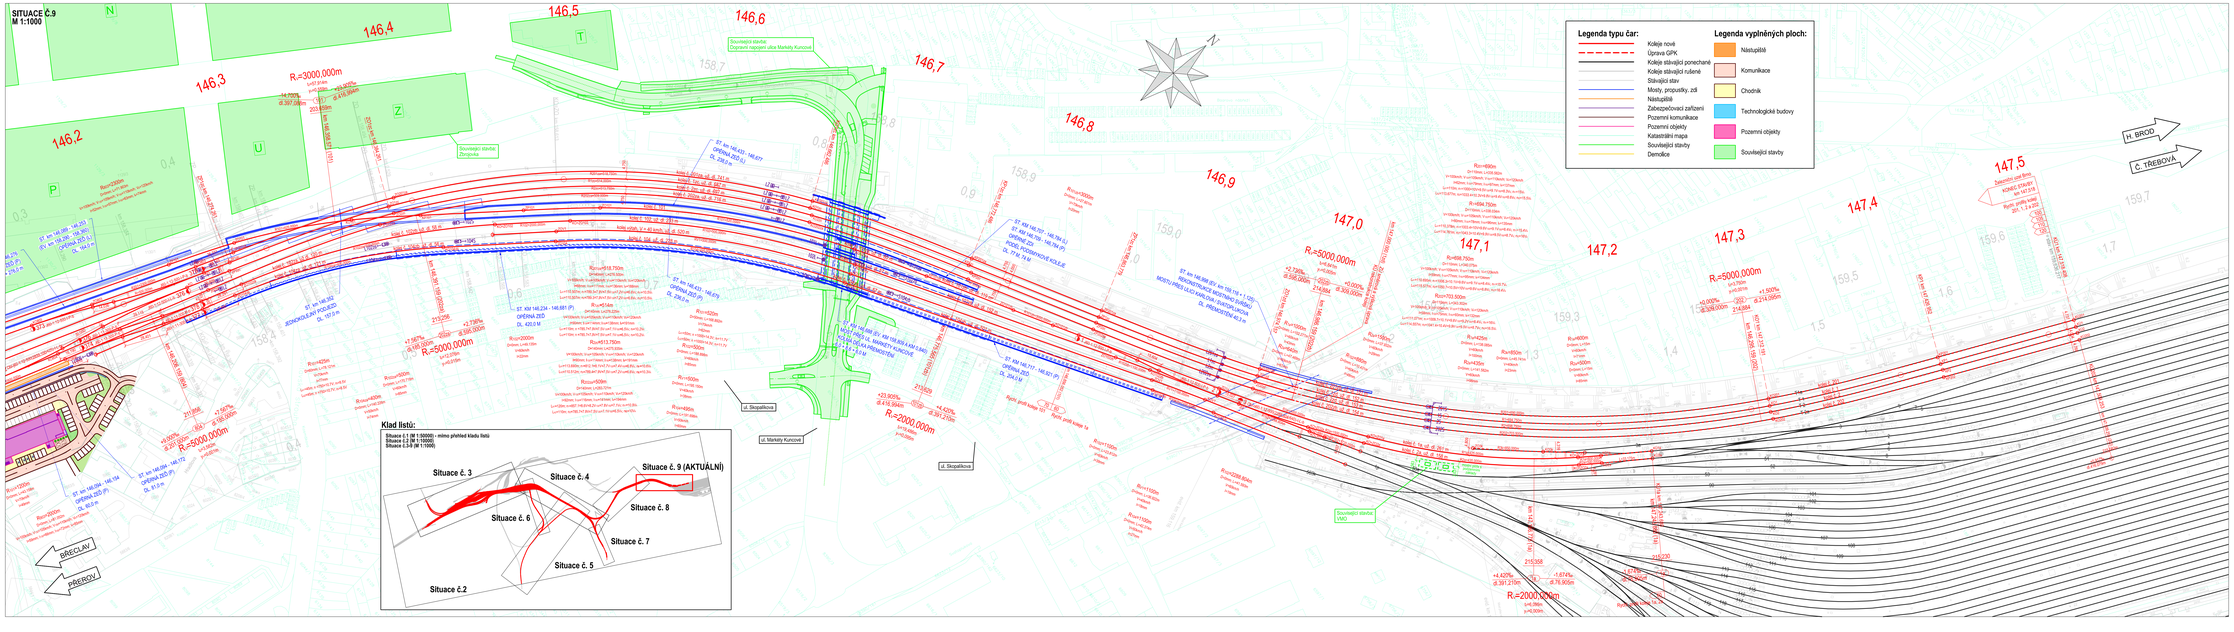

sfdi

Revize:	Datum:	Popis:	Kontrolovali:
001	12.4.2024	Dokumentace po zapracování projektu	Jakub Malad
000	30.11.2023	-	Jakub Malad

Objednatel/Investor: **Správa železnic, státní organizace**
Adresa: Dlážděná 1003/7, 110 00 Praha 1
Zástupce investora: Stavební správa východ
Adresa: Nerudova 1733/1, 779 00 Olomouc

Zhotovitel dílo: **Správa železnic, státní organizace**
Adresa: Dlážděná 1003/7, 110 00 Praha 1
Kontakt: T: +420 972 235 930
E: Ohlas@spravazeleznic.cz

Zhotovitel objektu: **Správa železnic, státní organizace**
Adresa: Dlážděná 1003/7, 110 00 Praha 1
Kontakt: T: +420 972 235 930
E: Ohlas@spravazeleznic.cz

Hlavní projektant (HIP): Ing. Josef Burlánek — Specialista: -

Název stavby/akce: **Železniční uzel Brno**

Název části: Záměr projektu - příloha

Název objektu/dílčí části: **Situace projektu a orientační výkres IS mapa, případně výkres širších vztahů, v případě stavby v rozvinutém zastavěném území stavby, ev. další výkresy**

Název přílohy: Přehledná situace

Číslo přílohy: **1. 009**

Označení dokumentace: SO21500580

Označení objektu/SO: SO21500580

Označení části: **E**

Označení objektu/komplexu: -

Číslo přílohy: -

Název dílčí části přílohy: Situace č.9

Odpovědný projektant:	Zpracovatelé přílohy:	Měřítko:	1:1000
Ing. Josef Burlánek	Jakub Malad	Formáty:	A1 a A4
Kód:	Katastrální území:	TUDU:	
Datum/revize:	(dle identifikačních údajů)		**12.4.2024**

Podpis: Datum: