


PŘÍČNÝ ŘEZ NOVÝM ŽELEZNIČNÍM NADJEZDEM  
M 1 : 100

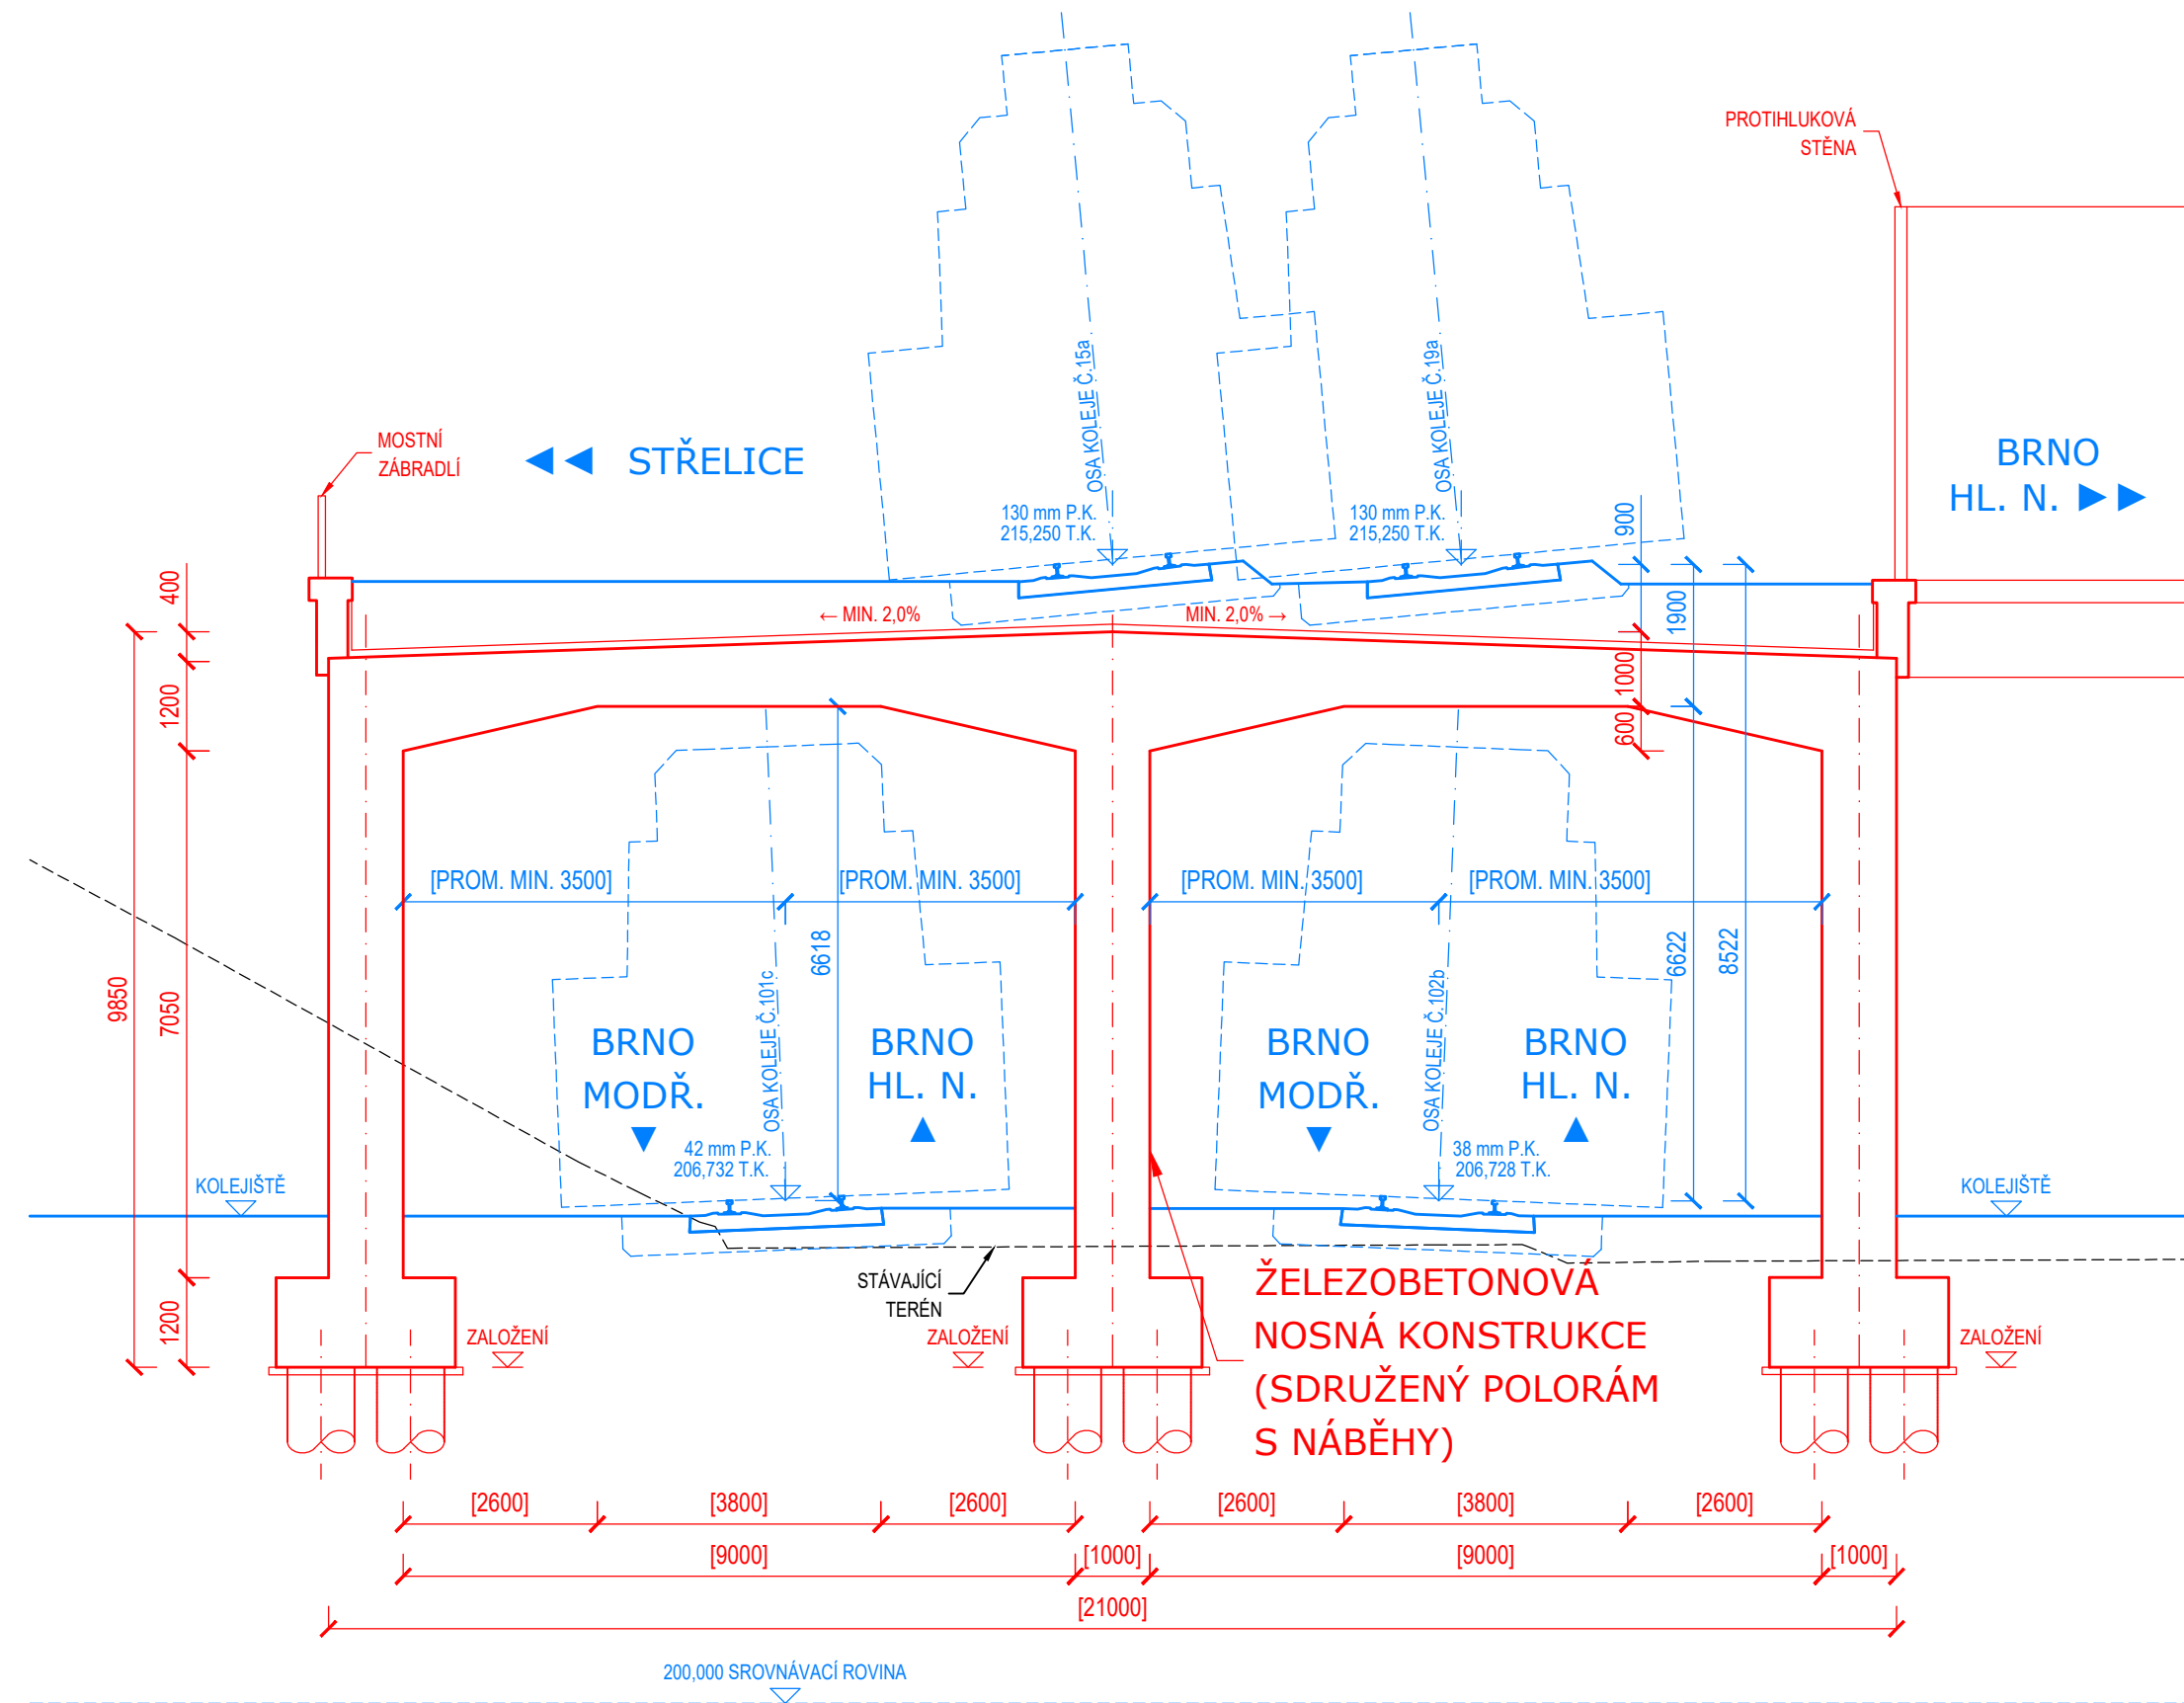

Jiná ověření:

Paré:


Orientační schéma:

Razítko oprávněné osoby:

Podpis:

Datum:

Revize:	Datum:	Popis:	Kontroloval:
000	30.11.2023	-	Ing. Jan Bartaloš

Stavebník/Investor:	<b>Správa železnic, státní organizace</b>	 <b>SPRÁVA ŽELEZNIC</b>
Adresa:	Dlážděná 1003/7, 110 00 Praha 1	
Zástupce investora:	Stavební správa východ	
Adresa:	Nerudova 773/1, 779 00 Olomouc	

Zhotovitel díla:	<b>Správa železnic, státní organizace</b>		
Adresa:	Dlážděná 1003/7, 110 00 Praha 1		
Kontakt:	T: +420 972 235 830 E: O9sek@spravazeleznic.cz		
Zhotovitel objektu:	<b>Správa železnic, státní organizace</b>		
Adresa:	Dlážděná 1003/7, 110 00 Praha 1		
Kontakt:	T: +420 972 235 830 E: O9sek@spravazeleznic.cz		
Hlavní projektant (HIP):	Ing. Josef Buriánek	Specialista:	-

Název stavby/akce:	<b>Železniční uzel Brno</b>		Označení investora:  S621500580 Označení zhotovitele:  S621500580
Název části:	Záměr projektu - příloha	Označení části:  K.8	
Název objektu/díleč částí:	<b>Ostatní přílohy Doprovodná dokumentace</b>		Označení objektu/komplexu:  -
Název přílohy:	Přehledný výkres		Číslo přílohy:  <b>1. 629</b>
Název díleč částí přílohy:	Železniční nadjezd st. km 152,032 přes koleje č. 101c + 102b		
Odpovědný projektant:	Zpracovatel přílohy:	Měřítko:   1:100	Stupeň dokumentace:  <b>ZP</b>
Ing. Petr Jančík	Ing. Petr Jančík	Formáty:   3 x A4	
Kraj:	Katastrální území:	TUDU:	<b>Smluvní datum zpracování:</b>  <b>30.11.2023</b>
Jihomoravský	dle identifikačních údajů	-	

Označení investora:															Stupeň dokumentace: Část:															Objekt:															Podobjekt:															Příloha:															Revize:														
S	6	2	1	5	0	0	5	8	0	–	Z	P	X	X	–	K	8	X	X	X	X	–	X	X	X	X	X	X	X	X	–	X	X	–	1	–	6	2	9	–	0	0	0	
[Prostor pro další informace]	