


PŘÍČNÝ ŘEZ NOVÝM ŽELEZNIČNÍM NADJEZDEM
M 1 : 100

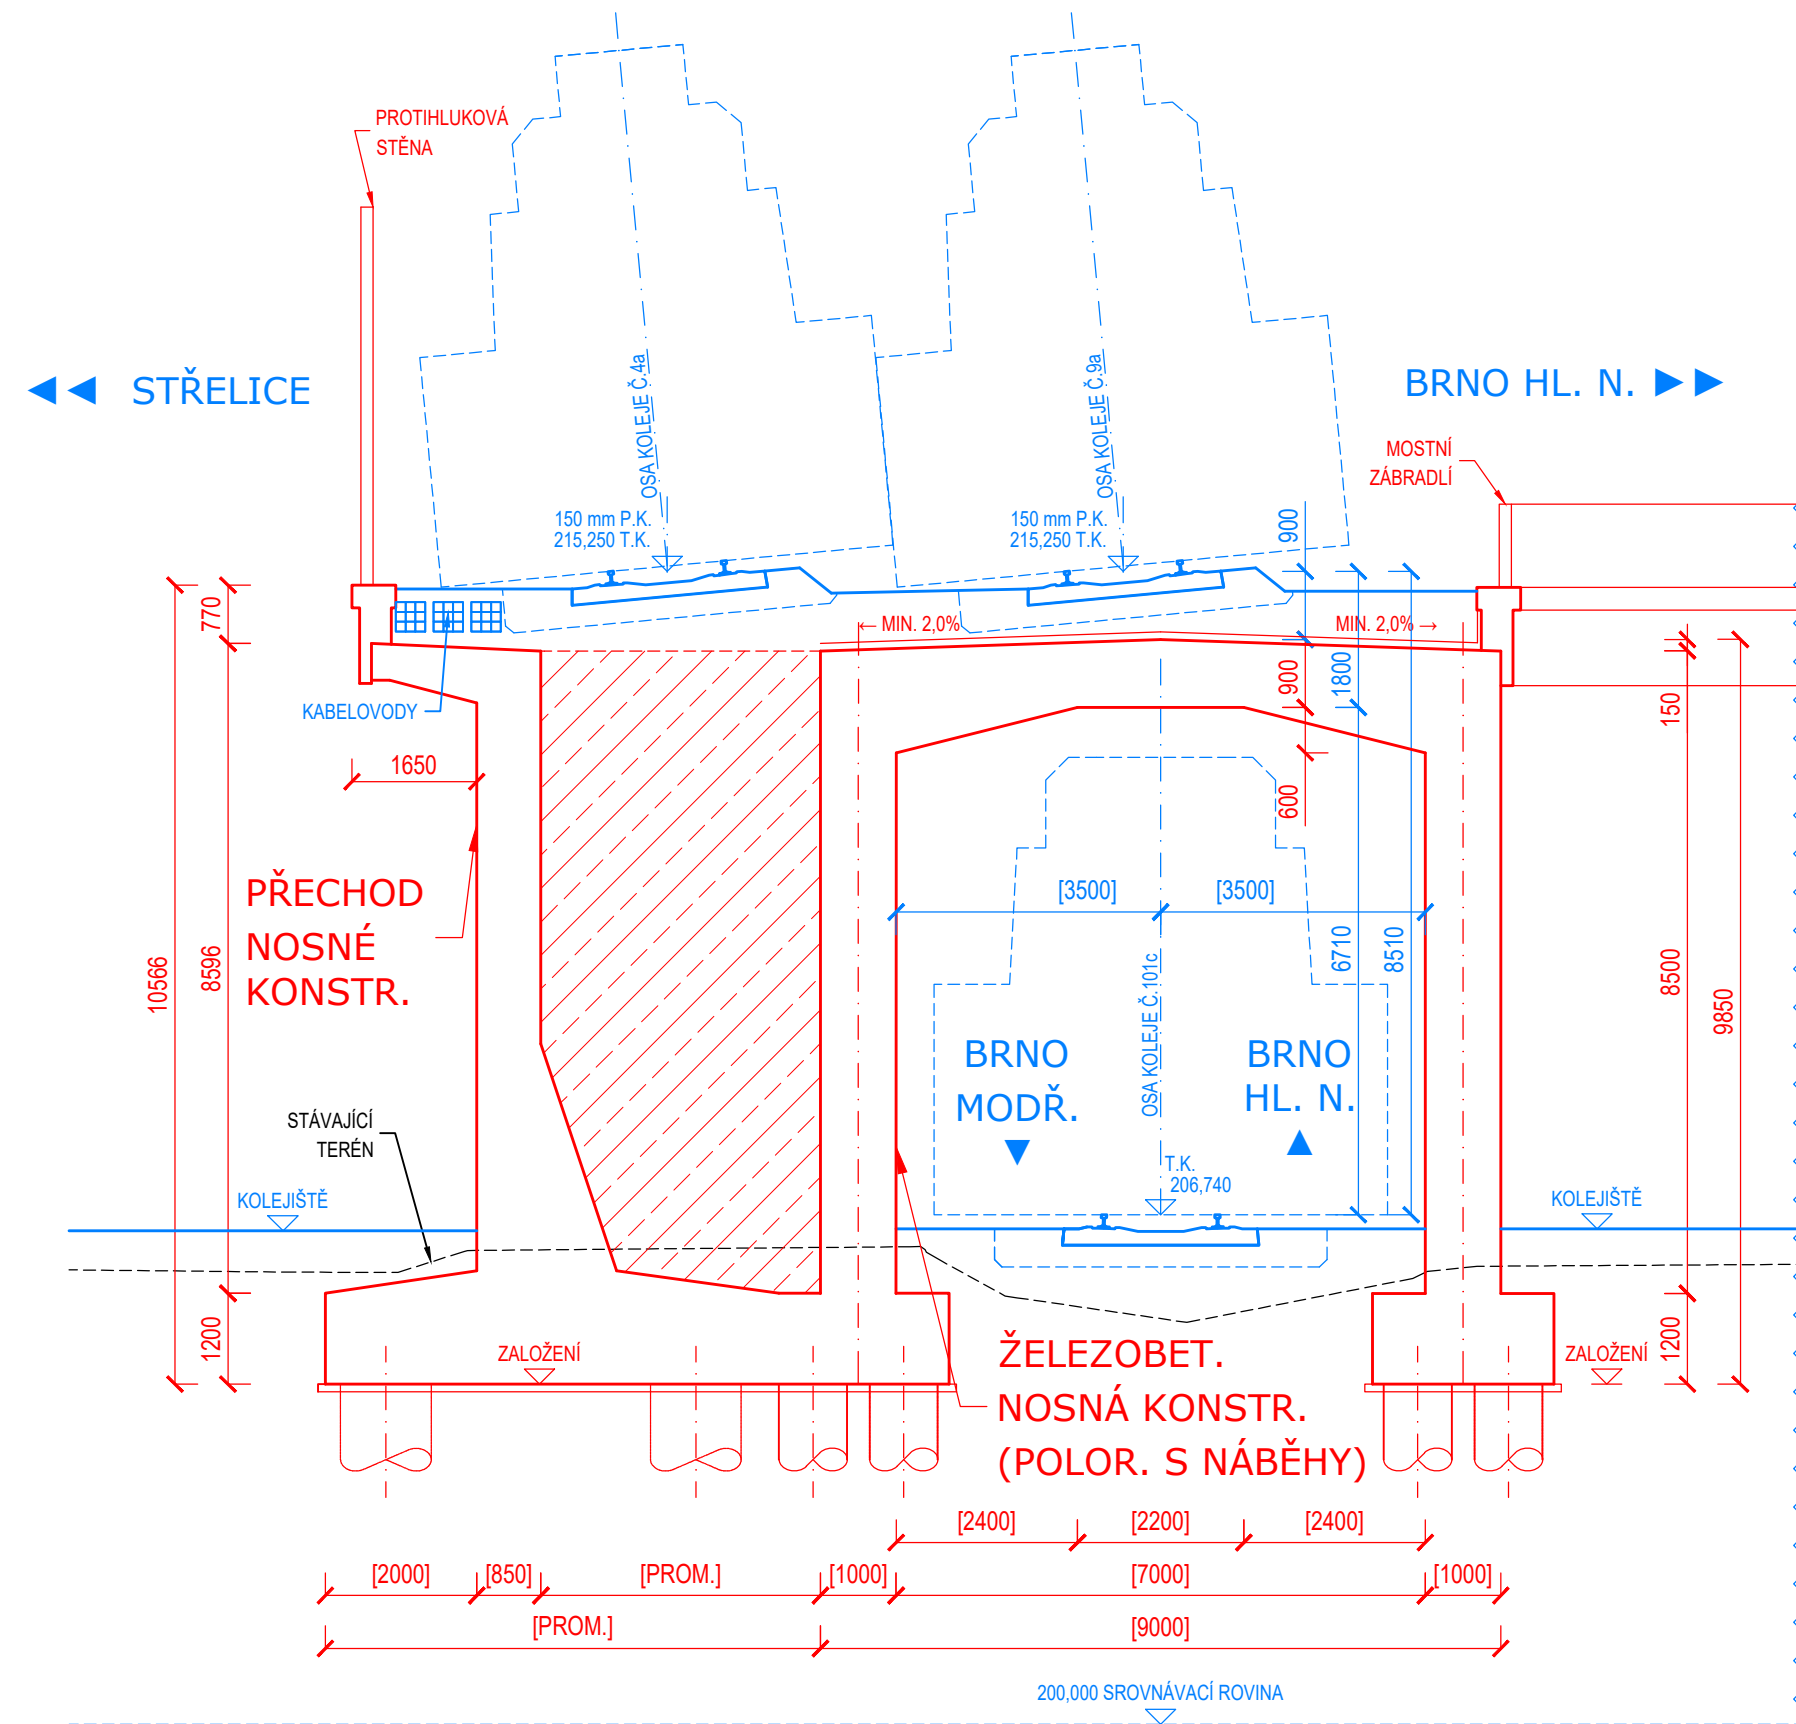

Jiná ověření:		Paré:	
Orientační schéma:		Razítko oprávněné osoby:	
		Podpis:	Datum:
Revize:	Datum:	Popis:	Kontroloval:
000	30.11.2023	-	Ing. Jan Bartaloš
Stavebník/Investor:		Správa železnic, státní organizace	
Adresa:		Dlážděná 1003/7, 110 00 Praha 1	
Zástupce investora:		Stavební správa východ	
Adresa:		Nerudova 773/1, 779 00 Olomouc	
		 SPRÁVA ŽELEZNIC	
Zhotovitel díla:		Správa železnic, státní organizace	
Adresa:		Dlážděná 1003/7, 110 00 Praha 1	
Kontakt:		T: +420 972 235 830 E: O9sek@spravazeleznic.cz	
Zhotovitel objektu:		Správa železnic, státní organizace	
Adresa:		Dlážděná 1003/7, 110 00 Praha 1	
Kontakt:		T: +420 972 235 830 E: O9sek@spravazeleznic.cz	
Hlavní projektant (HIP):		Ing. Josef Buriánek	Specialista: -
Název stavby/akce:	Železniční uzel Brno		Označení investora:
			S621500580
		Označení zhotovitele:	
		S621500580	
Název části:	Záměr projektu - příloha	Označení části:	
		K.8	
Název objektu/díleč části:	Ostatní přílohy Doprovodná dokumentace	Označení objektu/komplexu:	
		-	
Název přílohy:	Přehledný výkres	Číslo přílohy:	
Název díleč části přílohy:	Železniční nadjezd st. km 152,443 přes kolej č. 101c	1. 630	
Odpovědný projektant:	Zpracovatel přílohy:	Měřítka: 1:100	
		Formáty: 3 x A4	
Ing. Petr Jančík	Ing. Petr Jančík	TUDU:	
Kraj:	katastrální území:	Smluvní datum zpracování:	
Jihomoravský	dle identifikačních údajů	30.11.2023	
Označení investora:	Stupeň dokumentace:	Část:	Objekt:
S 6 2 1 5 0 0 5 8 0 -	Z	P X X -	K 8 X X X -
X X X X X X X X X X X X -			
X X X -			
Příloha:	Revize:		
-	1 -	6 3 0 -	
0 0 0			
[Prostor pro další informace]			