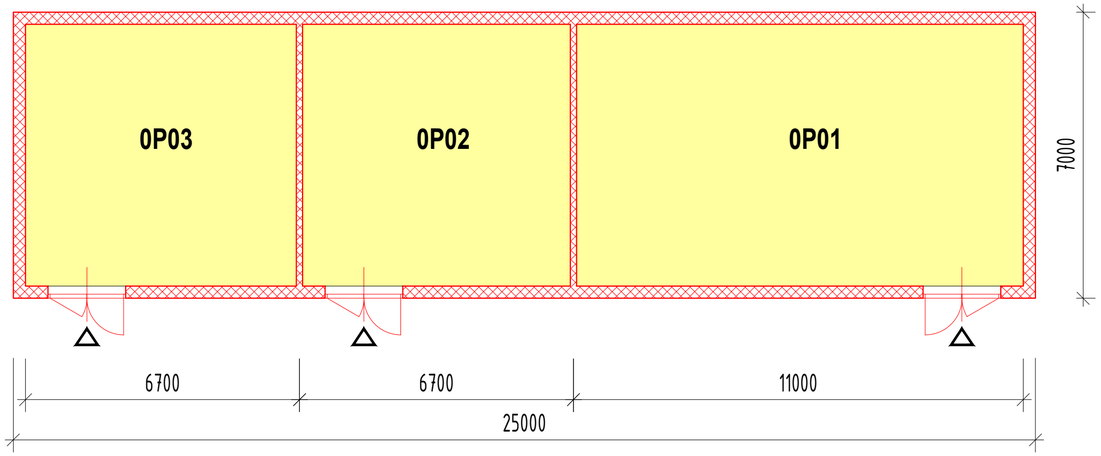

Ozn.	Místnost	Plocha (m^2)
0P01	Technologie - Silnoproud	69,92
0P02	Technologie - Sdělovací technika	42,40
0P03	Technologie - Zabezpečovací technika	42,40
Plocha celkem		154,72

Prostory pro zajištění provozuschopnosti dráhy (dopravní kancelář, technologické místnosti)

MĚŘÍTKO

0 1 2 3 4 5m

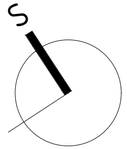

sfdi STÁTNÍ FOND DOPRAVNÍ INFRASTRUKTURY

Jiná ověření:	Paré:
Orientační schéma:	Razítko oprávněné osoby: Podpis: Datum:

Revize:	Datum:	Popis:	Kontroloval:
000	30.11.2023	-	Ing. arch. Tereza Velková

Stavebník/Investor:	**Správa železnic, státní organizace**
Adresa:	Dlážděná 1003/7, 110 00 Praha 1
Zástupce investora:	Stavební správa východ
Adresa:	Nerudova 773/1, 779 00 Olomouc

SPRÁVA ŽELEZNIC

Zhotovitel díla:	**Správa železnic, státní organizace**
Adresa:	Dlážděná 1003/7, 110 00 Praha 1
Kontakt:	T: +420 972 235 830 E: O9sek@spravazeleznic.cz
Zhotovitel objektu:	**Správa železnic, státní organizace**
Adresa:	Dlážděná 1003/7, 110 00 Praha 1
Kontakt:	T: +420 972 235 830 E: O9sek@spravazeleznic.cz
Hlavní projektant (HIP):	Ing. Josef Buriánek — Specialista: -

Název stavby/akce:	**Železniční uzel Brno**		Označení investora: S621500580 Označení zhotovitele: S621500580
Název části:	Záměr projektu - příloha		Označení části: K.8
Název objektu/dílči části:	**Ostatní přílohy** **Doprovodná dokumentace**		Označení objektu/komplexu: **-**
Název přílohy:	Technologický objekt Nezamyslova		Číslo přílohy: **1. 409**
Název dílčí části přílohy:	Schéma půdorysu 1.NP		
Odpovědný projektant:	Zpracovatel přílohy:	Měřítko: 1 : 100	Stupeň dokumentace: **ZP**
Ing. arch. Tereza Velková	Ing. arch. Tereza Velková	Formáty: 3 x A4	
Kraj:	Katastrální území:	TUDU:	**Smluvní datum zpracování:**
Jihomoravský	dle identifikačních údajů	-	**30.11.2023**

Označení investora:	Stupeň dokumentace:	Část:	Objekt:	Podobjekt:	Příloha:	Revize:
S 6 2 1 5 0 0 5 8 0	_ Z P X X	_ K 8 X X X	_ X X X X X X X X	_ X X	_ 1 _ 4 0 9	_ 0 0 0

[Prostor pro další informace]