


1.NP

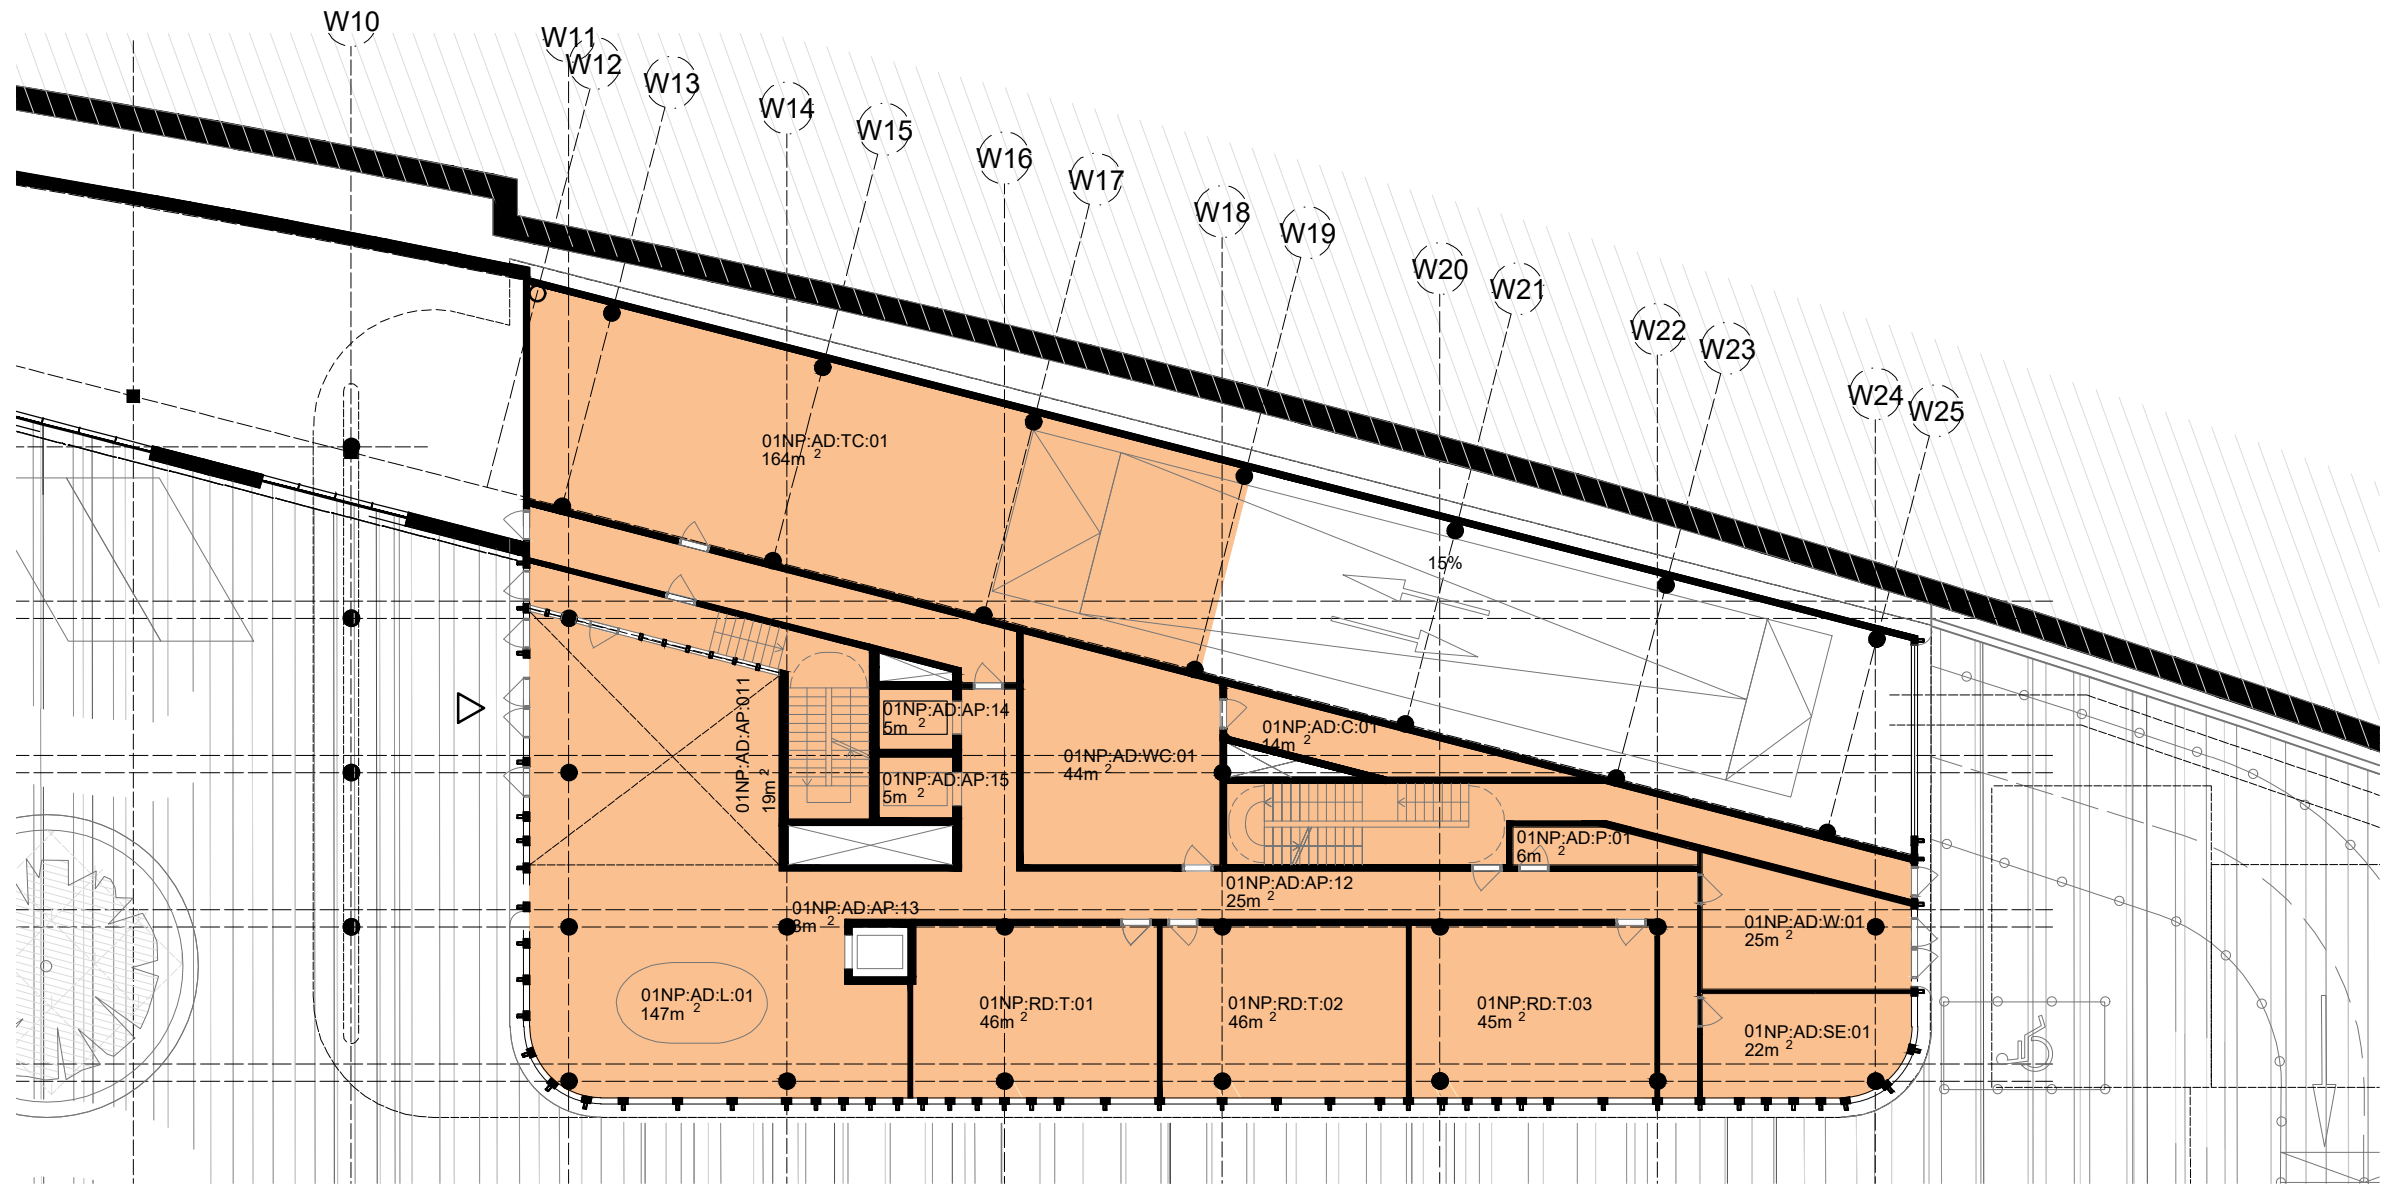


Tabulka místností

Číslo místnosti	Název	Plocha (m²)
01NP:AD:L:01	lobby	147
01NP:AD:TC:01	technické místnosti sděl + zabezp techniky	164
01NP:AD:WC:01	WC	44
01NP:AD:AP:11	vertikální komunikace	19
01NP:AD:AP:12	vertikální komunikace	25
01NP:AD:AP:13	vertikální komunikace	3
01NP:AD:AP:14	vertikální komunikace	5
01NP:AD:AP:15	vertikální komunikace	5
01NP:AD:CO	chodby	116
01NP:AD:TI	technické instalace	11
01NP:AD:Pa	parkování	161
01NP:AD:P:01	místnost pro tiskové služby	6

01NP:AD:C:01	úklidové místnosti pro uložení úklidových prostředků	14
01NP:RD:T:01	školící místnost pro 30 osob	46
01NP:RD:T:02	školící místnost pro 30 osob	46
01NP:RD:T:03	školící místnost pro 30 osob	45
01NP:AD:SE:01	ochranka	22
01NP:AD:W:01	prostory pro umístění nádob na odpad	25
Celkem 01NP / Total 01NP		904

2.NP

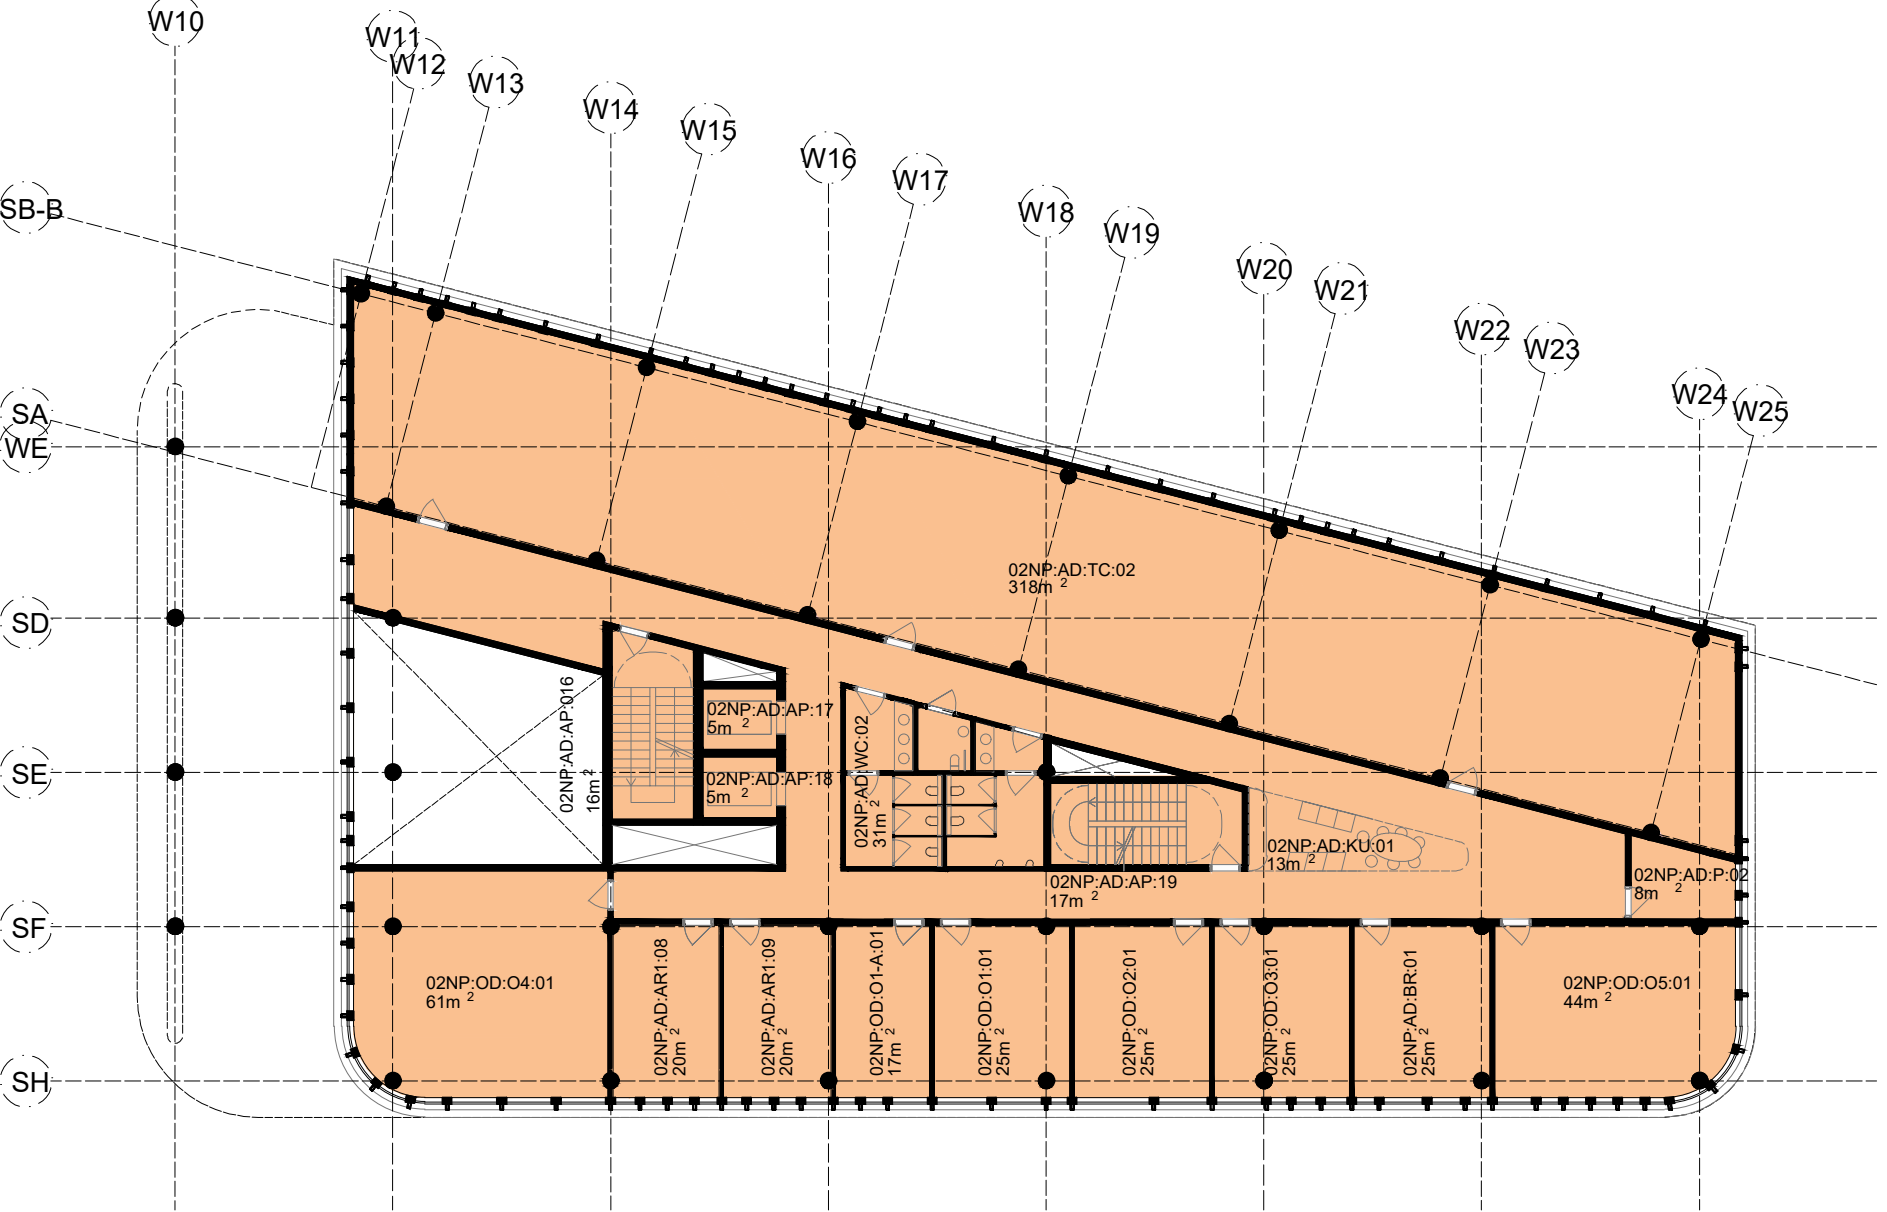

Tabulka místností

Číslo místnosti	Název	Plocha (m²)
02NP:AD:TC:02	technické místnosti sděl + zabezp techniky	318
02NP:AD:KU:01	kuchyňská linka	13
02NP:AD:BR:01	oddechová místnost + kuchyňská linka	25
02NP:AD:AR1:08	archiv pro jednotlivé úseky	20
02NP:AD:AR1:09	archiv pro jednotlivé úseky	20
02NP:OD:O1:01	kancelář přednosty	25
02NP:OD:O1-A:01	kancelář asistenta/asistentky přednosty	17
02NP:OD:O2:01	kancelář náměstků přednosty	25
02NP:OD:O3:01	kancelář komanda	25
02NP:OD:O4:01	kancelář dozorců provozu	61
02NP:OD:O5:01	kancelář technologů, materiálně technické zásobování	44
02NP:AD:WC:02	WC	31

02NP:AD:AP:16	vertikální komunikace	16
02NP:AD:AP:17	vertikální komunikace	5
02NP:AD:AP:18	vertikální komunikace	5
02NP:AD:AP:19	vertikální komunikace	17
02NP:AD:CO	chodby	150
02NP:AD:TI	technické instalace	11
02NP:AD:P:02	místnost pro tiskové služby	8
Celkem 02NP / Total 02NP		836

LEGENDA:

Prostory po vlastní využití Správy železnic, státní organizace



Jiná ověření:	Paré:		
Orientační schéma:	Razítko oprávněné osoby:		
Revize:	Datum:	Popis:	Kontroloval:
001	12.4.2024	Dokumentace po oponentním posudku	Ing. arch. Tereza Velková
000	30.11.2023	-	Ing. arch. Tereza Velková

Stavebník/Investor:	Správa železnic, státní organizace	SPRAVA ŽELEZNIC
Adresa:	Dlážděná 1003/7, 110 00 Praha 1	
Zástupce investora:	Stavební správa východ	
Adresa:	Nerudova 773/1, 779 00 Olomouc	

Zhotovitel díla:	Správa železnic, státní organizace	WEST 8	A⁸0n0
Adresa:	Dlážděná 1003/7, 110 00 Praha 1		
Kontakt:	T: +420 972 235 830 E: O9sek@spravazeleznic.cz		
Zhotovitel objektu:	BNTHEMCRWL BENTHEM CROUWEL ARCHITECTS Generaal Vetterstraat 61 1059 BT Amsterdam T: +31 20 642 0105 E: office@benthemcrouwel.nl	WEST 8 Nico Koomanskade 1021 3072 LM Rotterdam T: +31 (0) 10 485 5801 E: west8@west8.com	A⁸0n0 Lidická 26 602 00 Brno T: +420 515 919 798 E: k.kolegar@a8000.cz
Adresa:			
Kontakt:			
Hlavní projektant (HIP):	Ing. Josef Buriánek	Specialista:	-

Název stavby/akce:	Železniční uzel Brno	Označení investora:	S621500580
Název části:	Záměr projektu - příloha	Označení zhotovitele:	S621500580
Název objektu/díle části:	Ostatní přílohy Doprovodná dokumentace	Označení části:	K.8
Název přílohy:	Administrativní budova OŘ Brno	Označení objektu/komplexu:	-
Název díle části přílohy:	Půdorys 1. a 2.NP - Navrhovaný stav	Číslo přílohy:	1. 430
Odpovědný projektant:	Zpracovatel přílohy:	Stupeň dokumentace:	ZP
Ing. arch. Tereza Velková	Ing. arch. Tereza Velková	Měřítka:	1 : 250
Kraj:	Katastrální území:	Formáty:	4 x A4
Jihomoravský	dle identifikačních údajů	TUDU:	-
Označení investora:	Stupeň dokumentace:	Část:	Objekt:
S 6 2 1 5 0 0 5 8 0	- Z P X X X - K 8 X X X - X X X X X X X X X X X X - 1 - 4 3 0 - 0 0 1		
[Prostor pro další informace]			