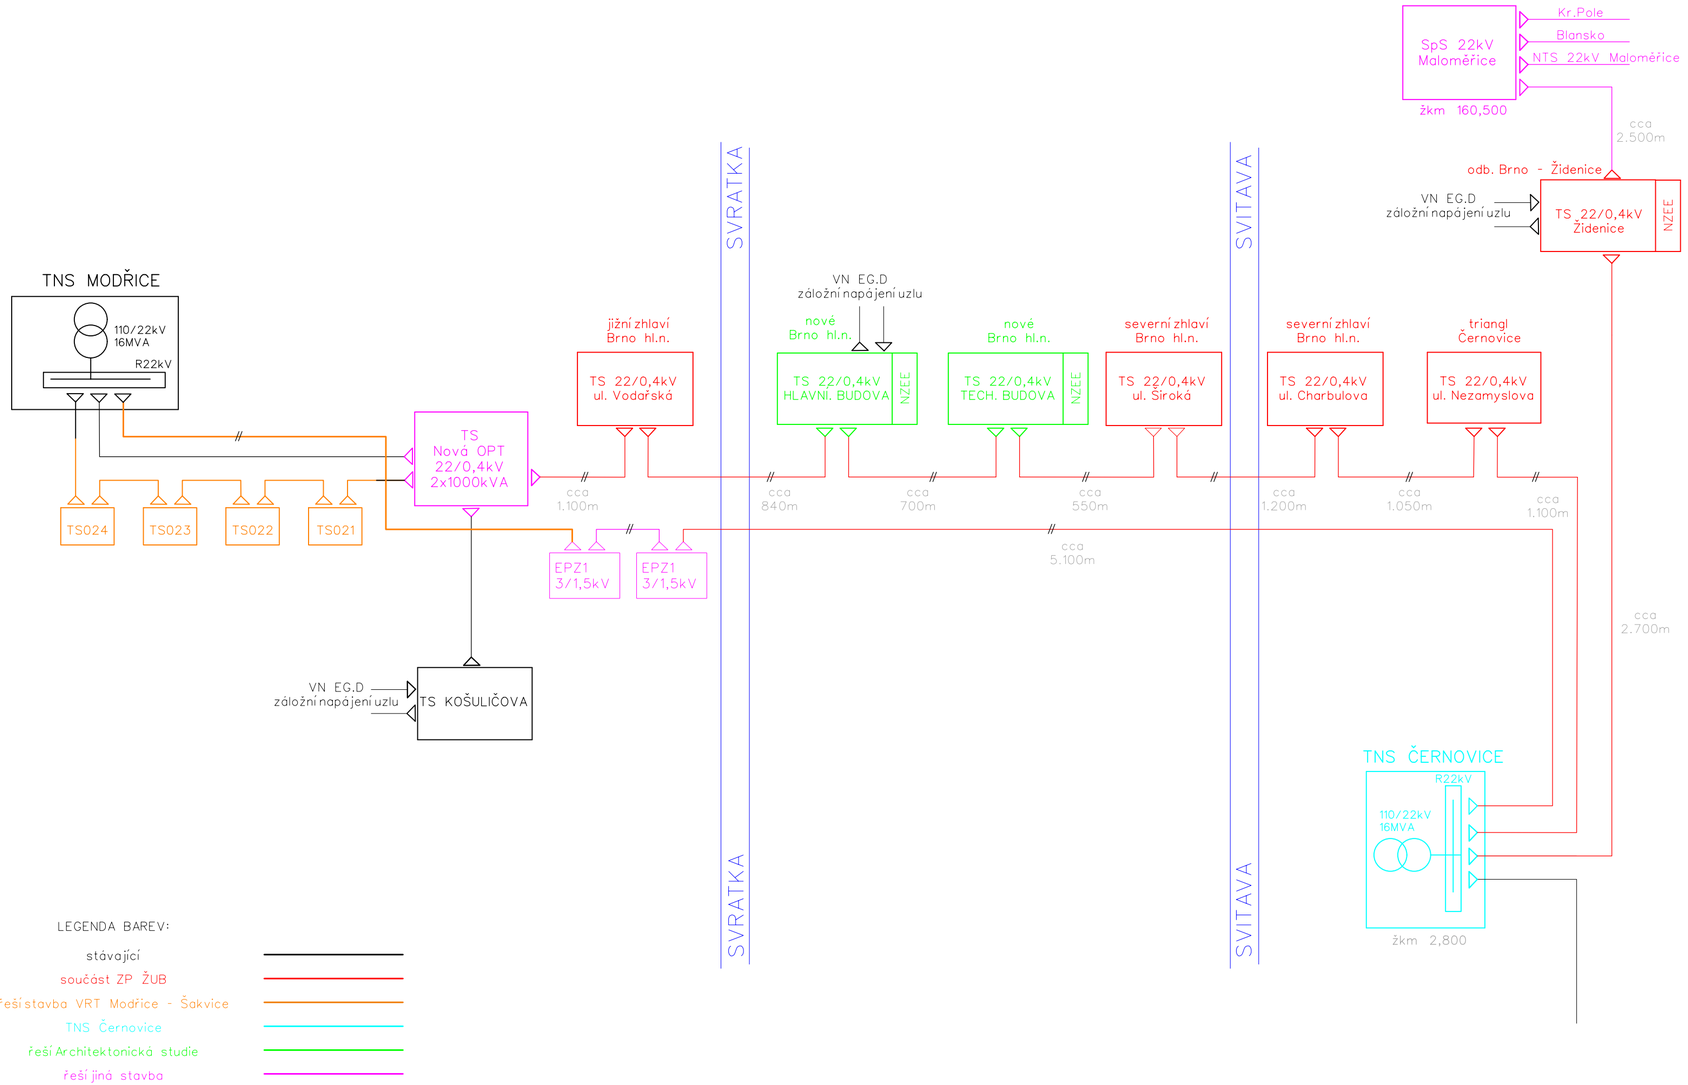

sfdi
STÁTNÍ FOND DOPRAVNÍ INFRASTRUKTURY

Jiná ověření:	Paré:
Orientační schéma:	Razítko oprávněné osoby:

Podpis: Datum:

Revize:	Datum:	Popis:	Kontroloval:
000	30.9.2023	-	Tomáš Voldán

Stavebník/Investor:	**Správa železnic, státní organizace**
Adresa:	Dlážděná 1003/7, 110 00 Praha 1
Zástupce investora:	Stavební správa východ
Adresa:	Nerudova 773/1, 779 00 Olomouc

SPRÁVA ŽELEZNIC

Zhotovitel díla:	**Správa železnic, státní organizace**
Adresa: Kontakt:	Dlážděná 1003/7, 110 00 Praha 1 T: +420 972 235 830 E: O9sek@spravazeleznic.cz
Zhotovitel objektu:	**Správa železnic, státní organizace**
Adresa: Kontakt:	Dlážděná 1003/7, 110 00 Praha 1 T: +420 972 235 830 E: O9sek@spravazeleznic.cz

Hlavní projektant (HIP):	Ing. Josef Buriánek	Specialista:	-

Název stavby/akce:	**Železniční uzel Brno**		Označení investora: S621500580
			Označení zhotovitele: S621500580
Název části:	Záměr projektu - příloha		Označení části: **K.8**
Název objektu/dílčí části:	**Ostatní přílohy** **Doprovodná dokumentace**		Označení objektu/komplexu: **-**
Název přílohy: Název dílčí části přílohy:	Blokové schéma Silnouproudá zařízení nového stavu		Číslo přílohy: **1. 502**
Odpovědný projektant: Tomáš Voldán	Zpracovatel přílohy: Tomáš Voldán	Měřítko: - Formáty: 3x A4	Stupeň dokumentace: **ZP**
Kraj: Jihomoravský	Katastrální území: dle identifikačních údajů	TUDU: -	Smluvní datum zpracování: **30.9.2023**

Označení investora:	Stupeň dokumentace:	Část:	Objekt:	Podobjekt:	Příloha:	Revize:
S 6 2 1 5 0 5 8 0	_ Z P X	_ K 8 X X	_ X X X X X X X X	_ X X	_ 1 _ 5 0 2	_ 0 0 0

[Prostor pro další informace]