



M 1 : 100

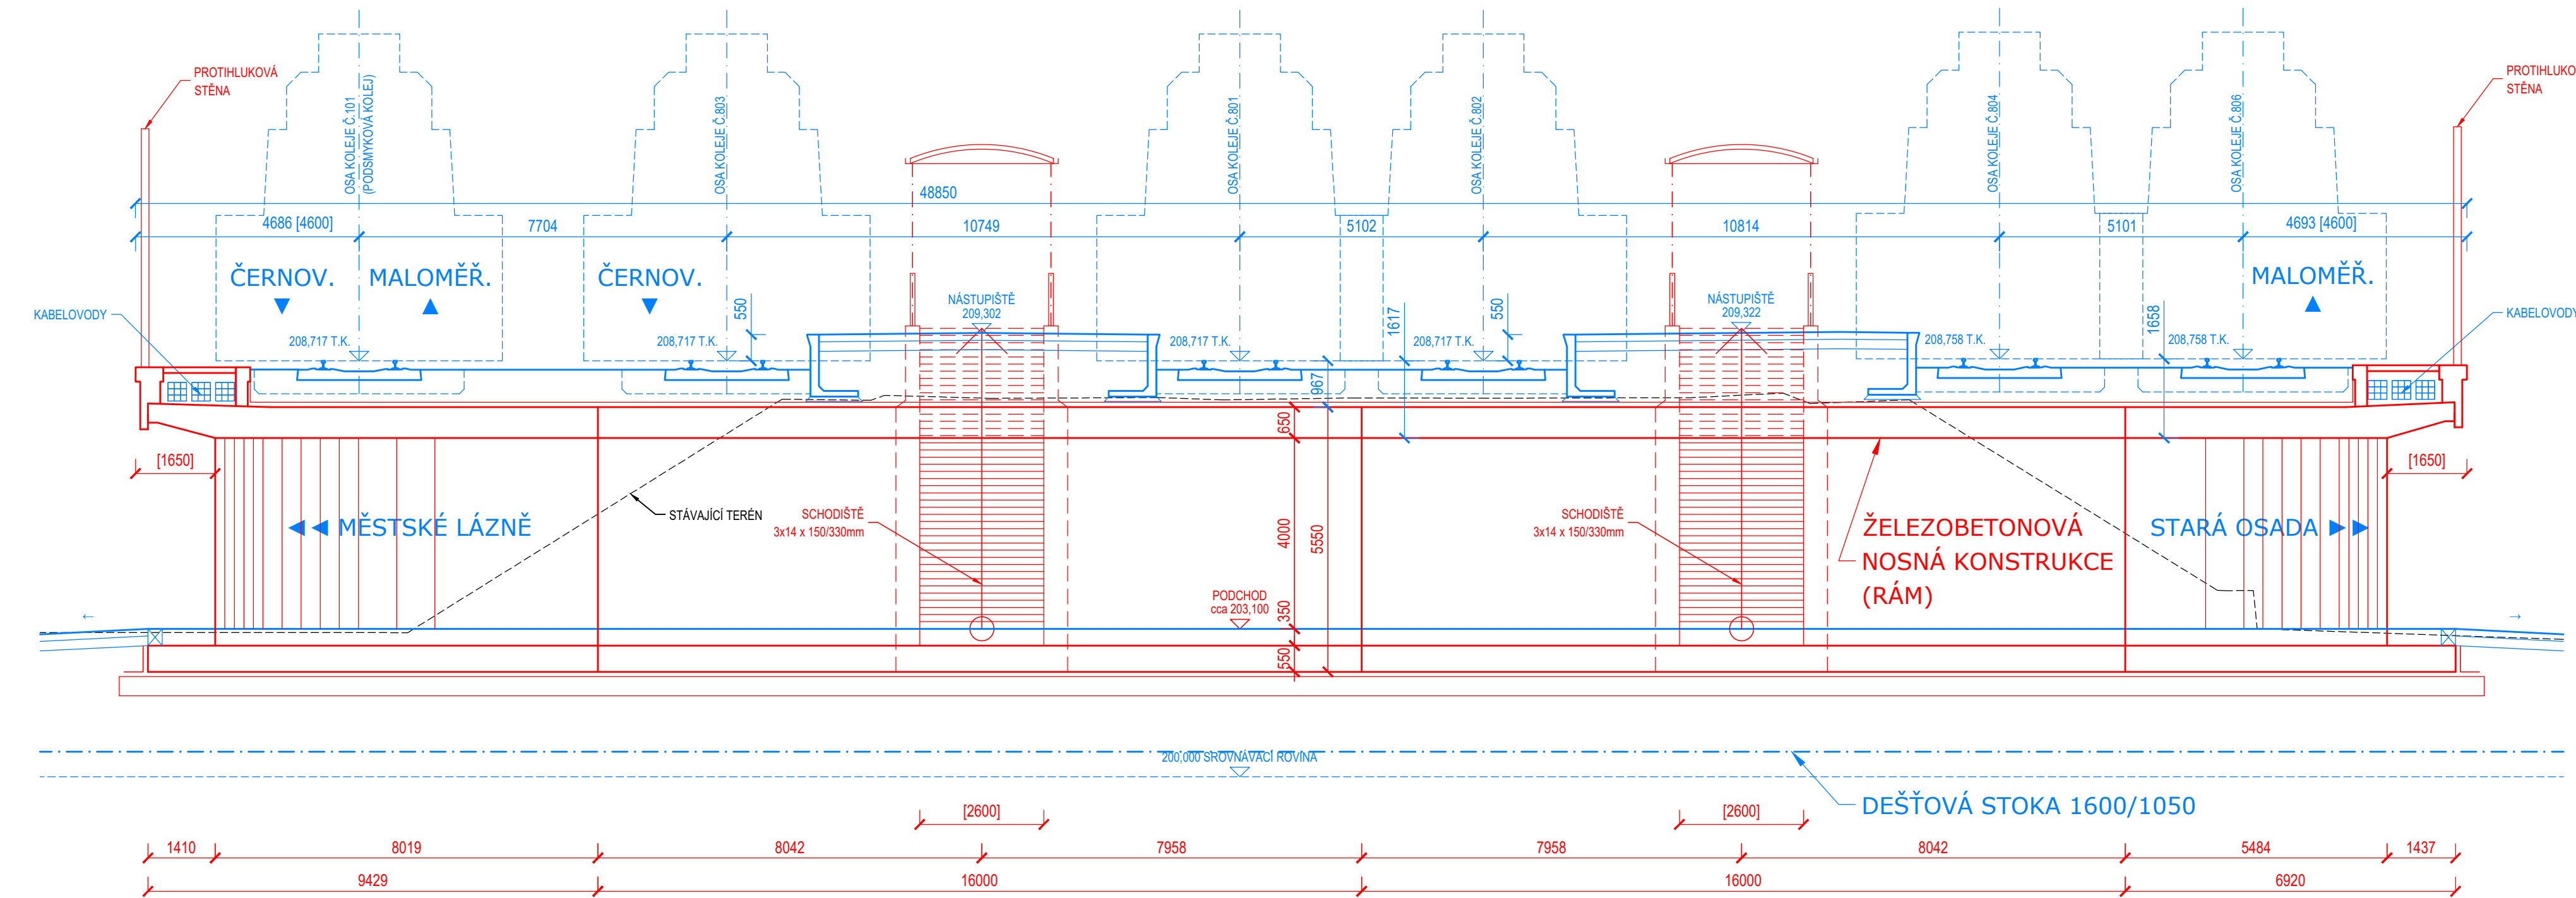

M 1 : 100

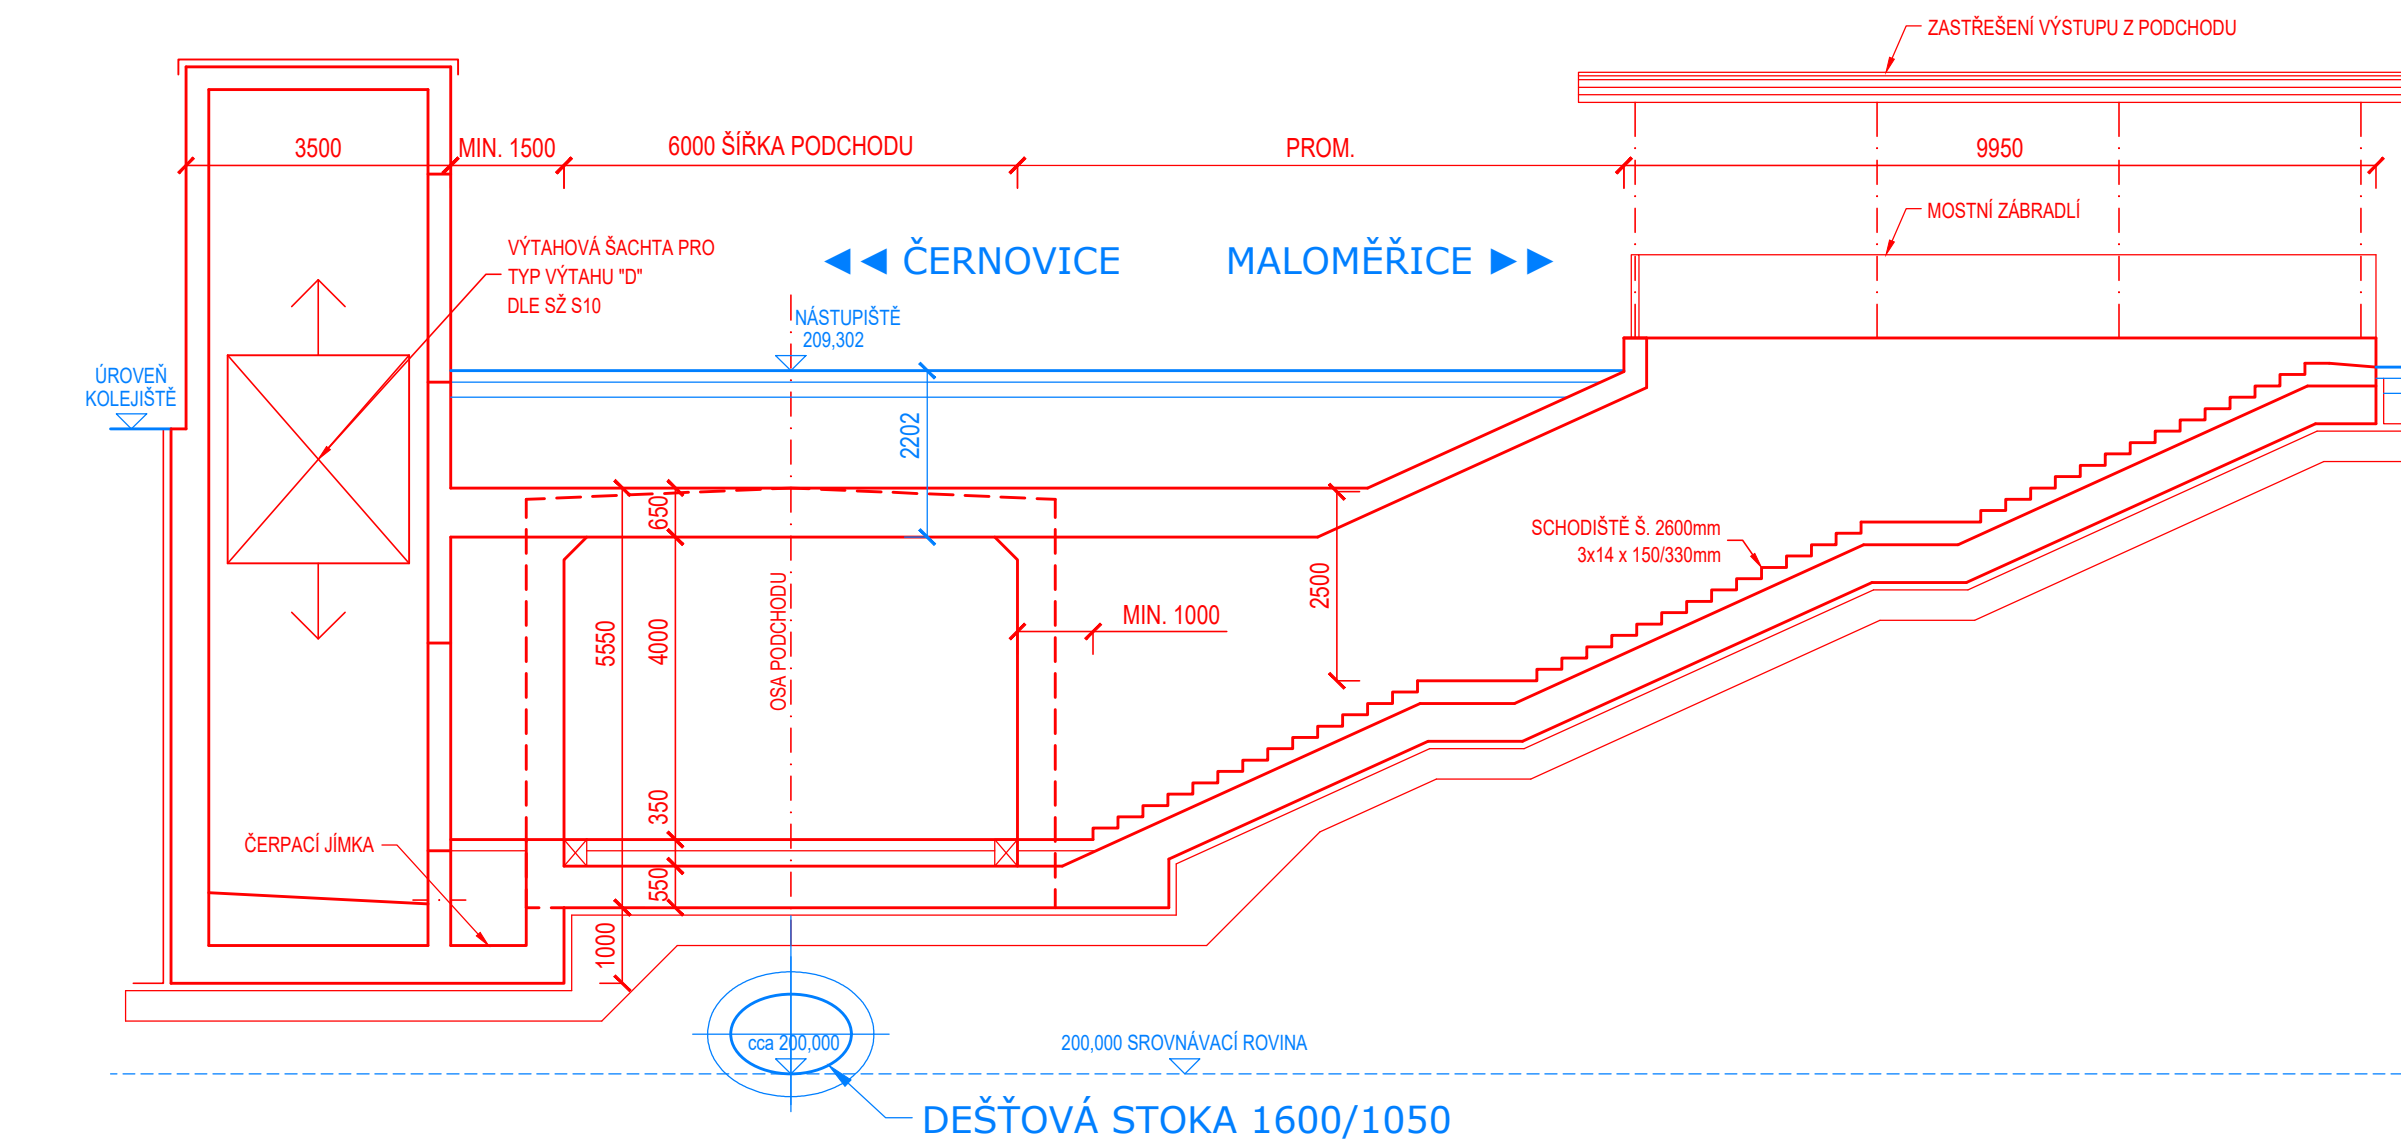

| | | | |
|--------------------|--|----------------------------|--|
| Jiná ověření: | | Paré: | |
| Orientační schéma: | | Razítko oprávněné osoby: | |
| | | Podpis: _____ Datum: _____ | |

| | | | |
|---------|------------|--------|-------------------|
| Revize: | Datum: | Popis: | Kontroloval: |
| 000 | 30.11.2023 | - | Ing. Jan Bartaloš |
| | | | |
| | | | |

| | | | |
|---------------------|---|--|----------------------------|
| Stavebník/Investor: | Správa železnic, státní organizace | | SPRÁVA ŽELEZNIC |
| Adresa: | Dlážděná 1003/7, 110 00 Praha 1 | | |
| Zástupce investora: | Stavební správa východ | | |
| Adresa: | Nerudova 773/1, 779 00 Olomouc | | |

| | | | |
|--------------------------|---|--------------|---|
| Zhotovitel díla: | Správa železnic, státní organizace | | |
| Adresa: | Dlážděná 1003/7, 110 00 Praha 1 | | |
| Kontakt: | T: +420 972 235 830 E: O9sek@spravazeleznic.cz | | |
| Zhotovitel objektu: | Správa železnic, státní organizace | | |
| Adresa: | Dlážděná 1003/7, 110 00 Praha 1 | | |
| Kontakt: | T: +420 972 235 830 E: O9sek@spravazeleznic.cz | | |
| Hlavní projektant (HIP): | Ing. Josef Buriánek | Specialista: | - |

| | | |
|----------------------------|---|---|
| Název stavby/akce: | Železniční uzel Brno | Označení investora: <div style="text-align: right;">S621500580</div> |
| | | Označení zhotovitele: <div style="text-align: right;">S621500580</div> |
| Název části: | Záměr projektu - příloha | Označení části: <div style="text-align: right;">K.8</div> |
| Název objektu/díleč části: | Ostatní přílohy Doprovodná dokumentace | Označení objektu/komplexu: <div style="text-align: right;">-</div> |
| Název přílohy: | Přehledný výkres | Číslo přílohy: <div style="text-align: right;">1. 606</div> |
| Název díleč části přílohy: | Podchod pro pěší st. km 145,789 u ul. Bubeníčкова | |
| Odpovědný projektant: | Zpracovatel přílohy: | Měřítko: 1:100 Stupeň dokumentace: |
| Ing. Petr Jančík | Ing. Petr Jančík | Formáty: 6 x A4 |
| Kraj: | Katastrální území: | TUDU: |
| Jihomoravský | dle identifikačních údajů | - |
| | | Smluvní datum zpracování: <div style="text-align: right;">30.11.2023</div> |

Označení investora: S 6 2 1 5 0 0 5 8 0 Stupeň dokumentace: Část: Objekt: Příloha: Revize: Podpis:

(Prostor pro další informace)