




M 1 : 10C

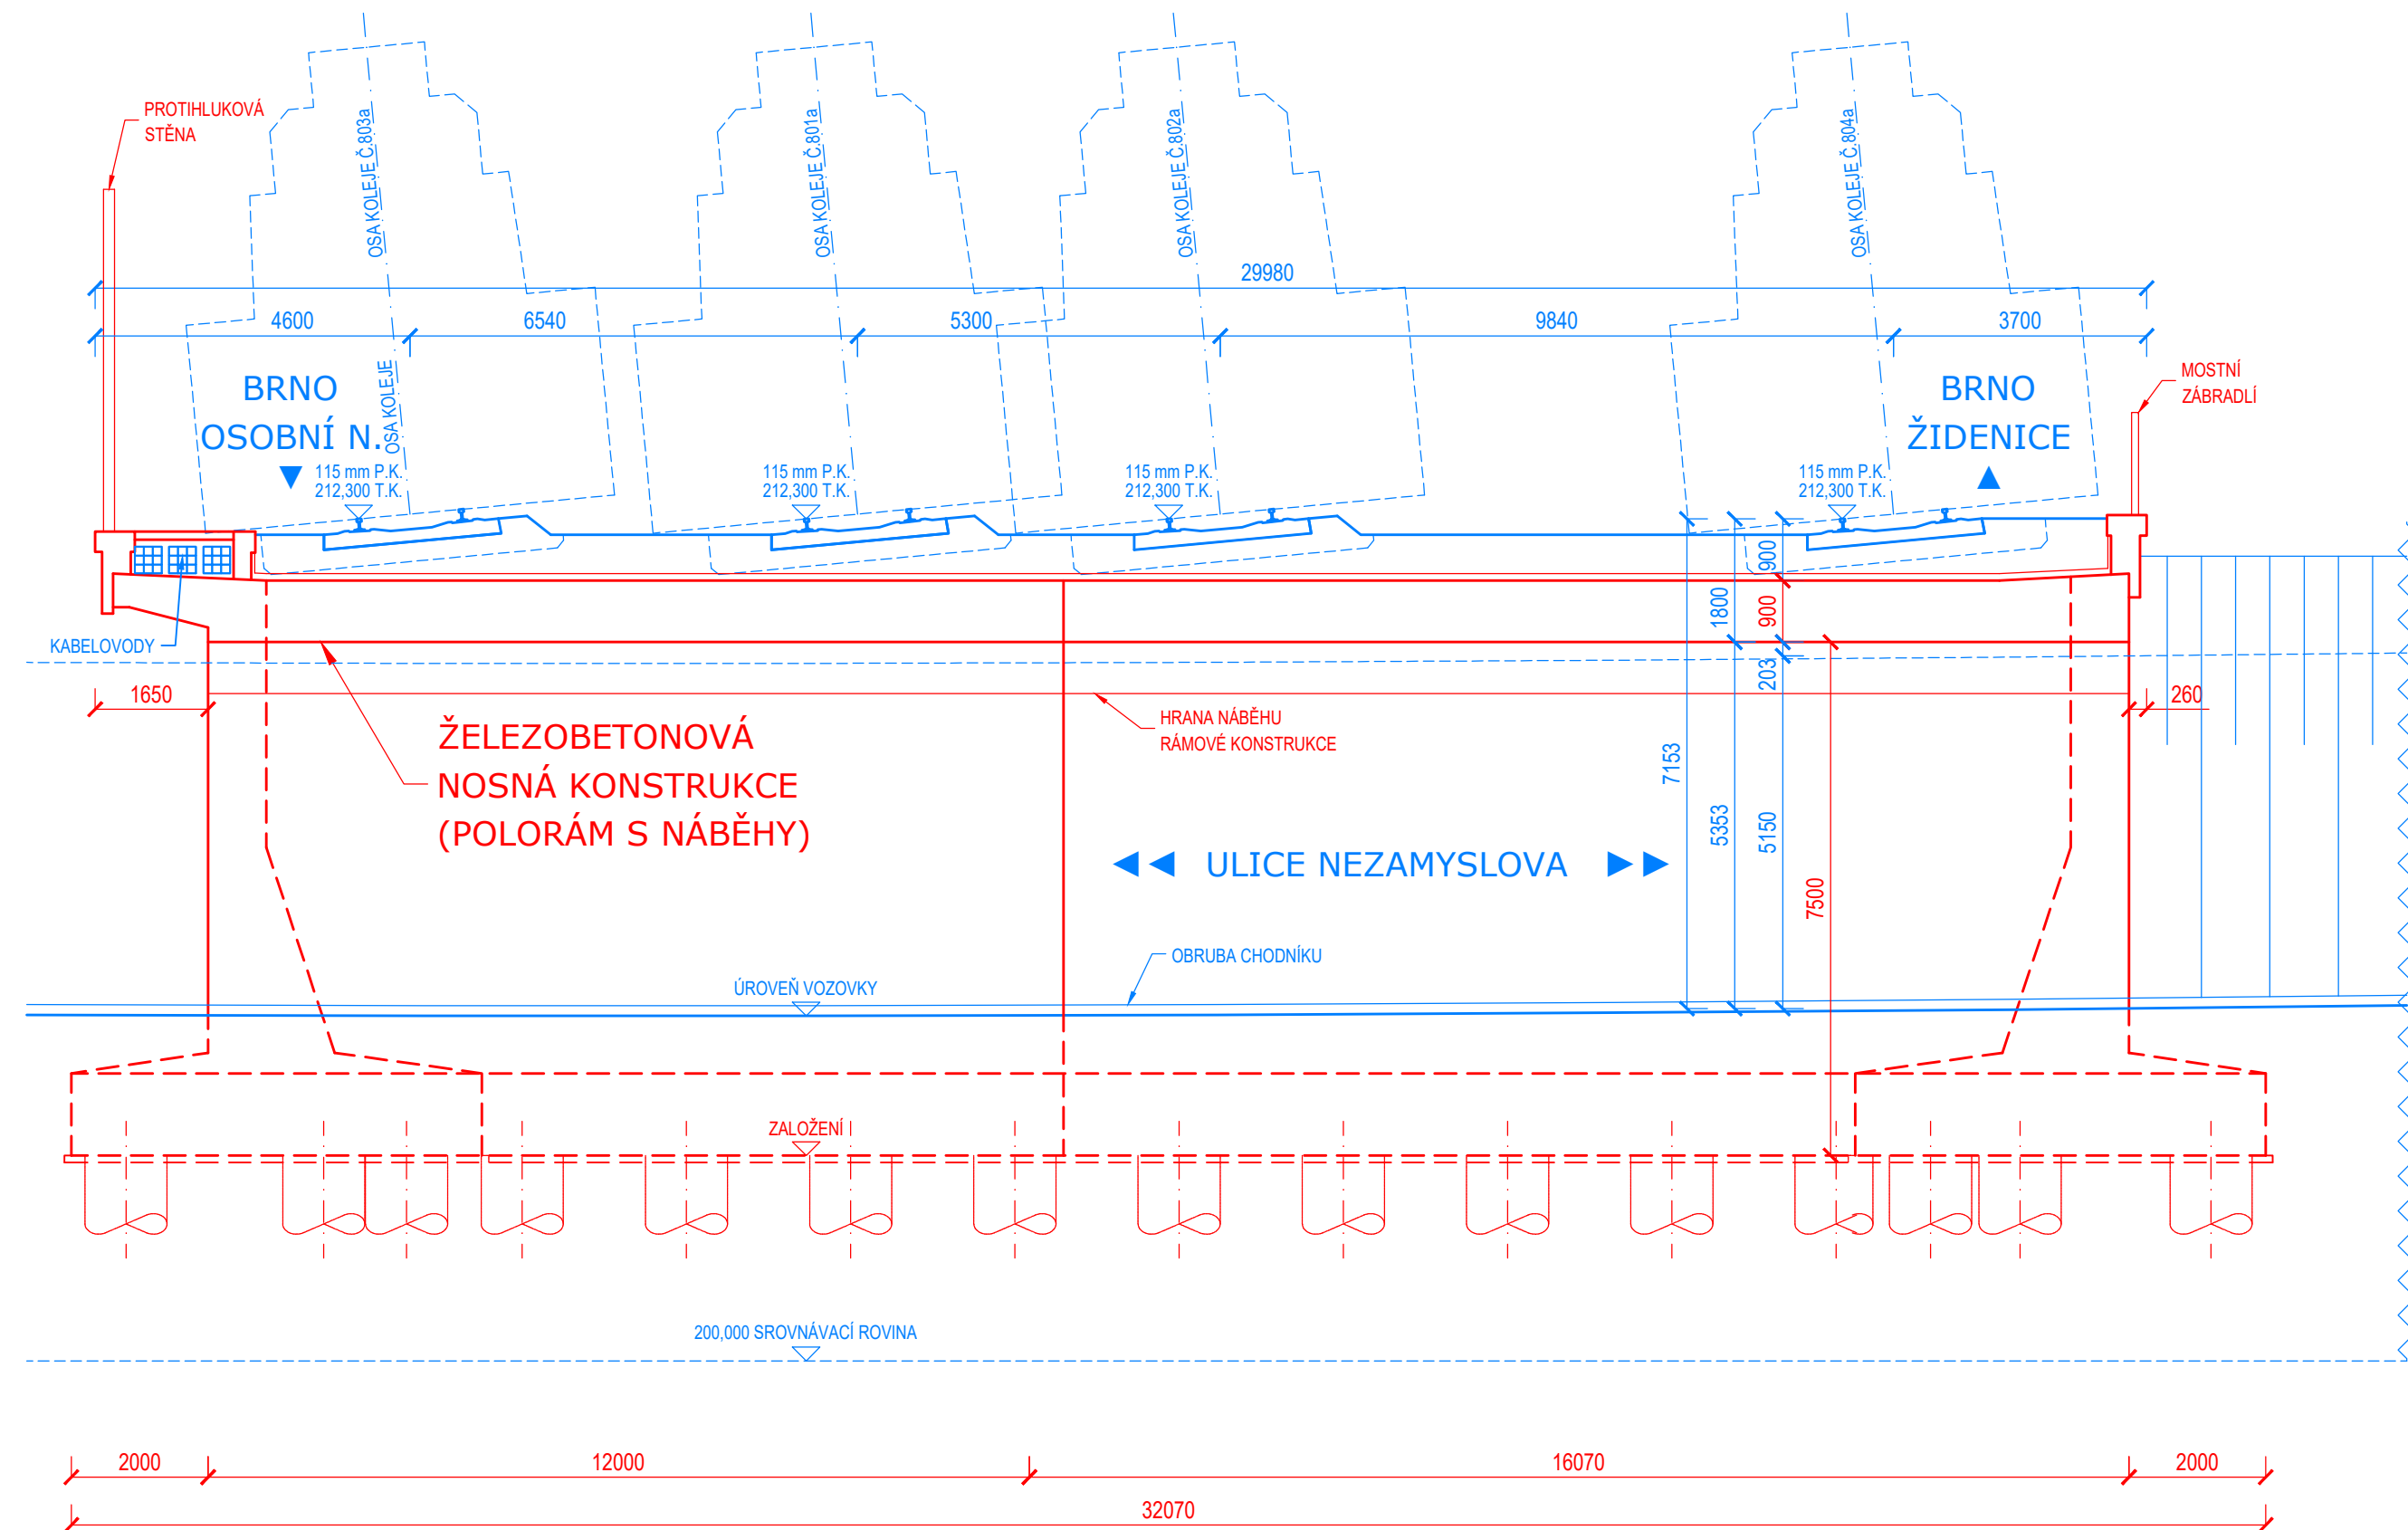

M 1 : 100

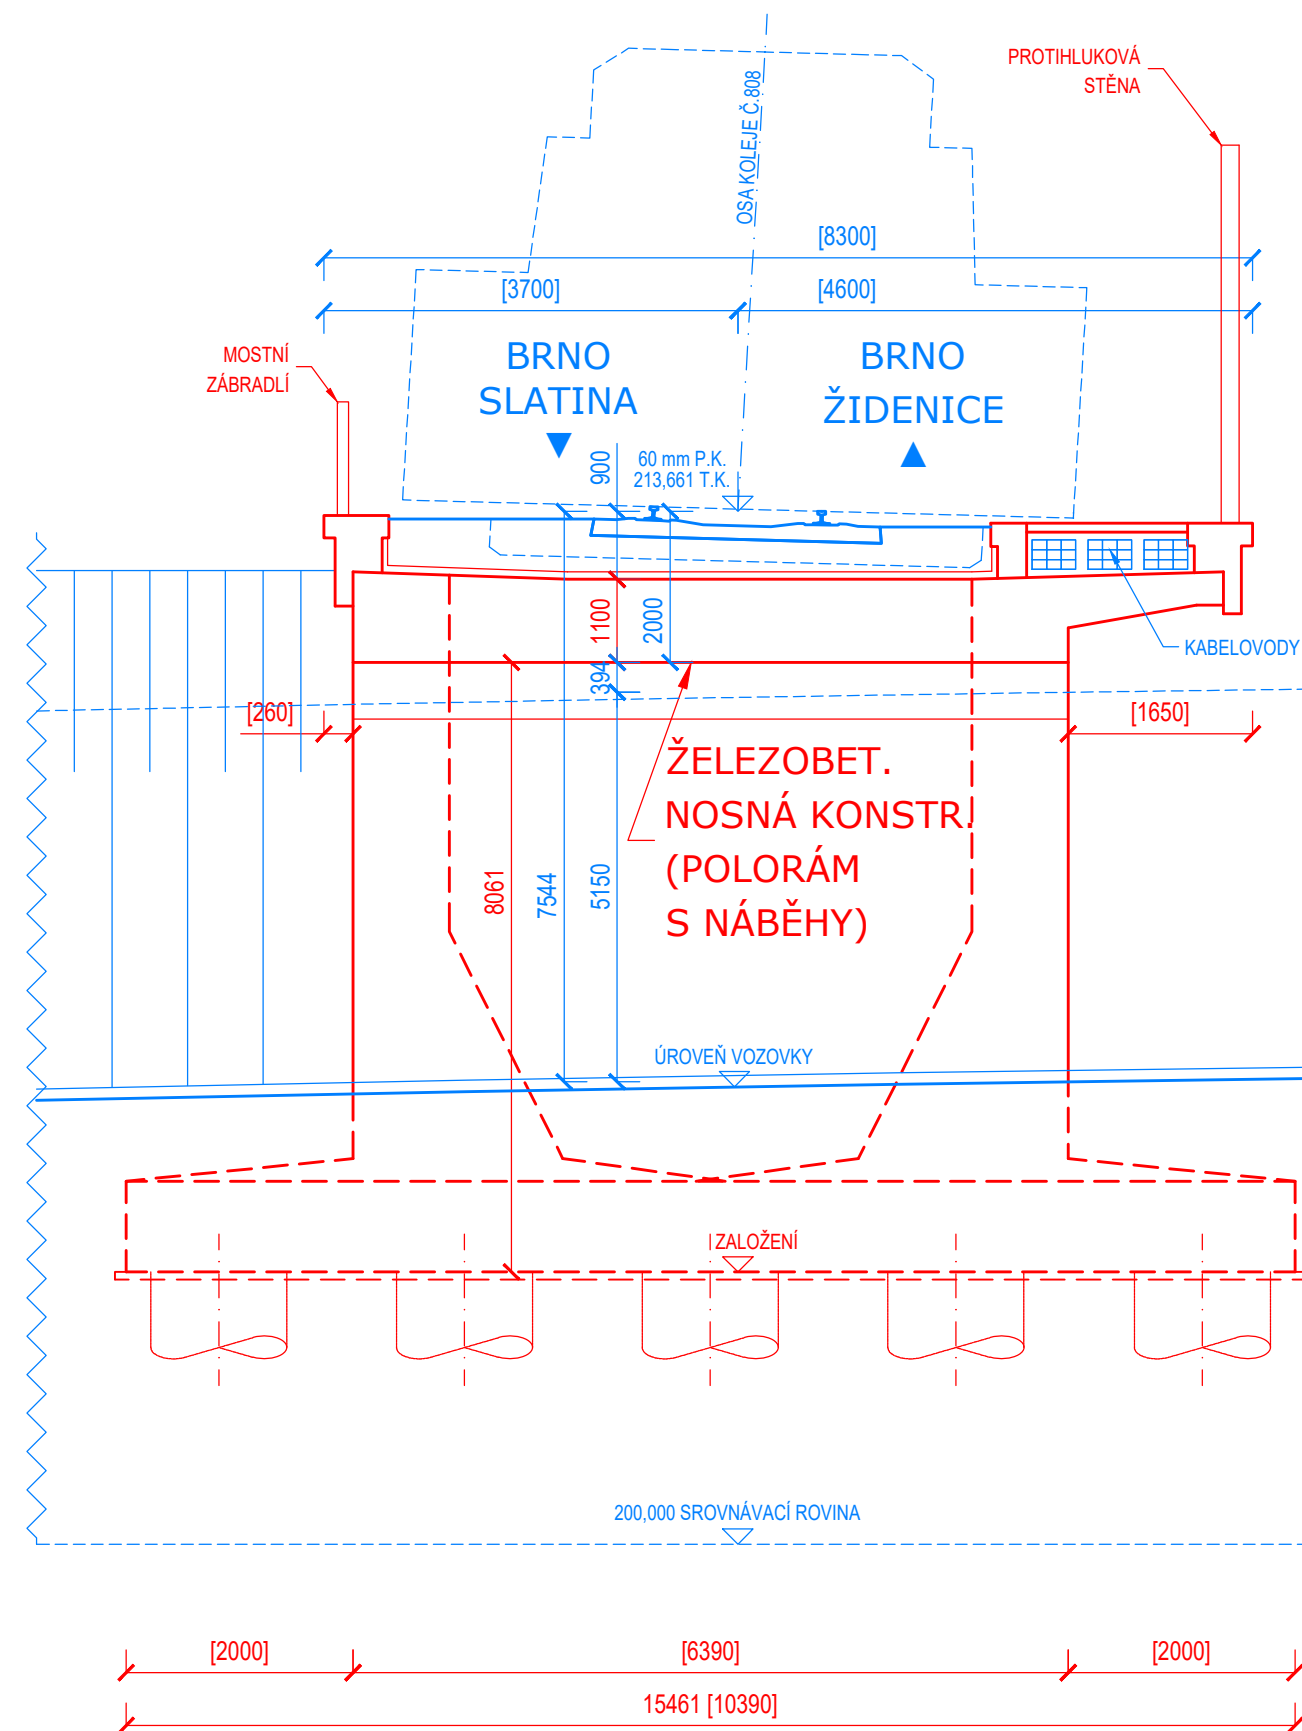

M 1 : 100

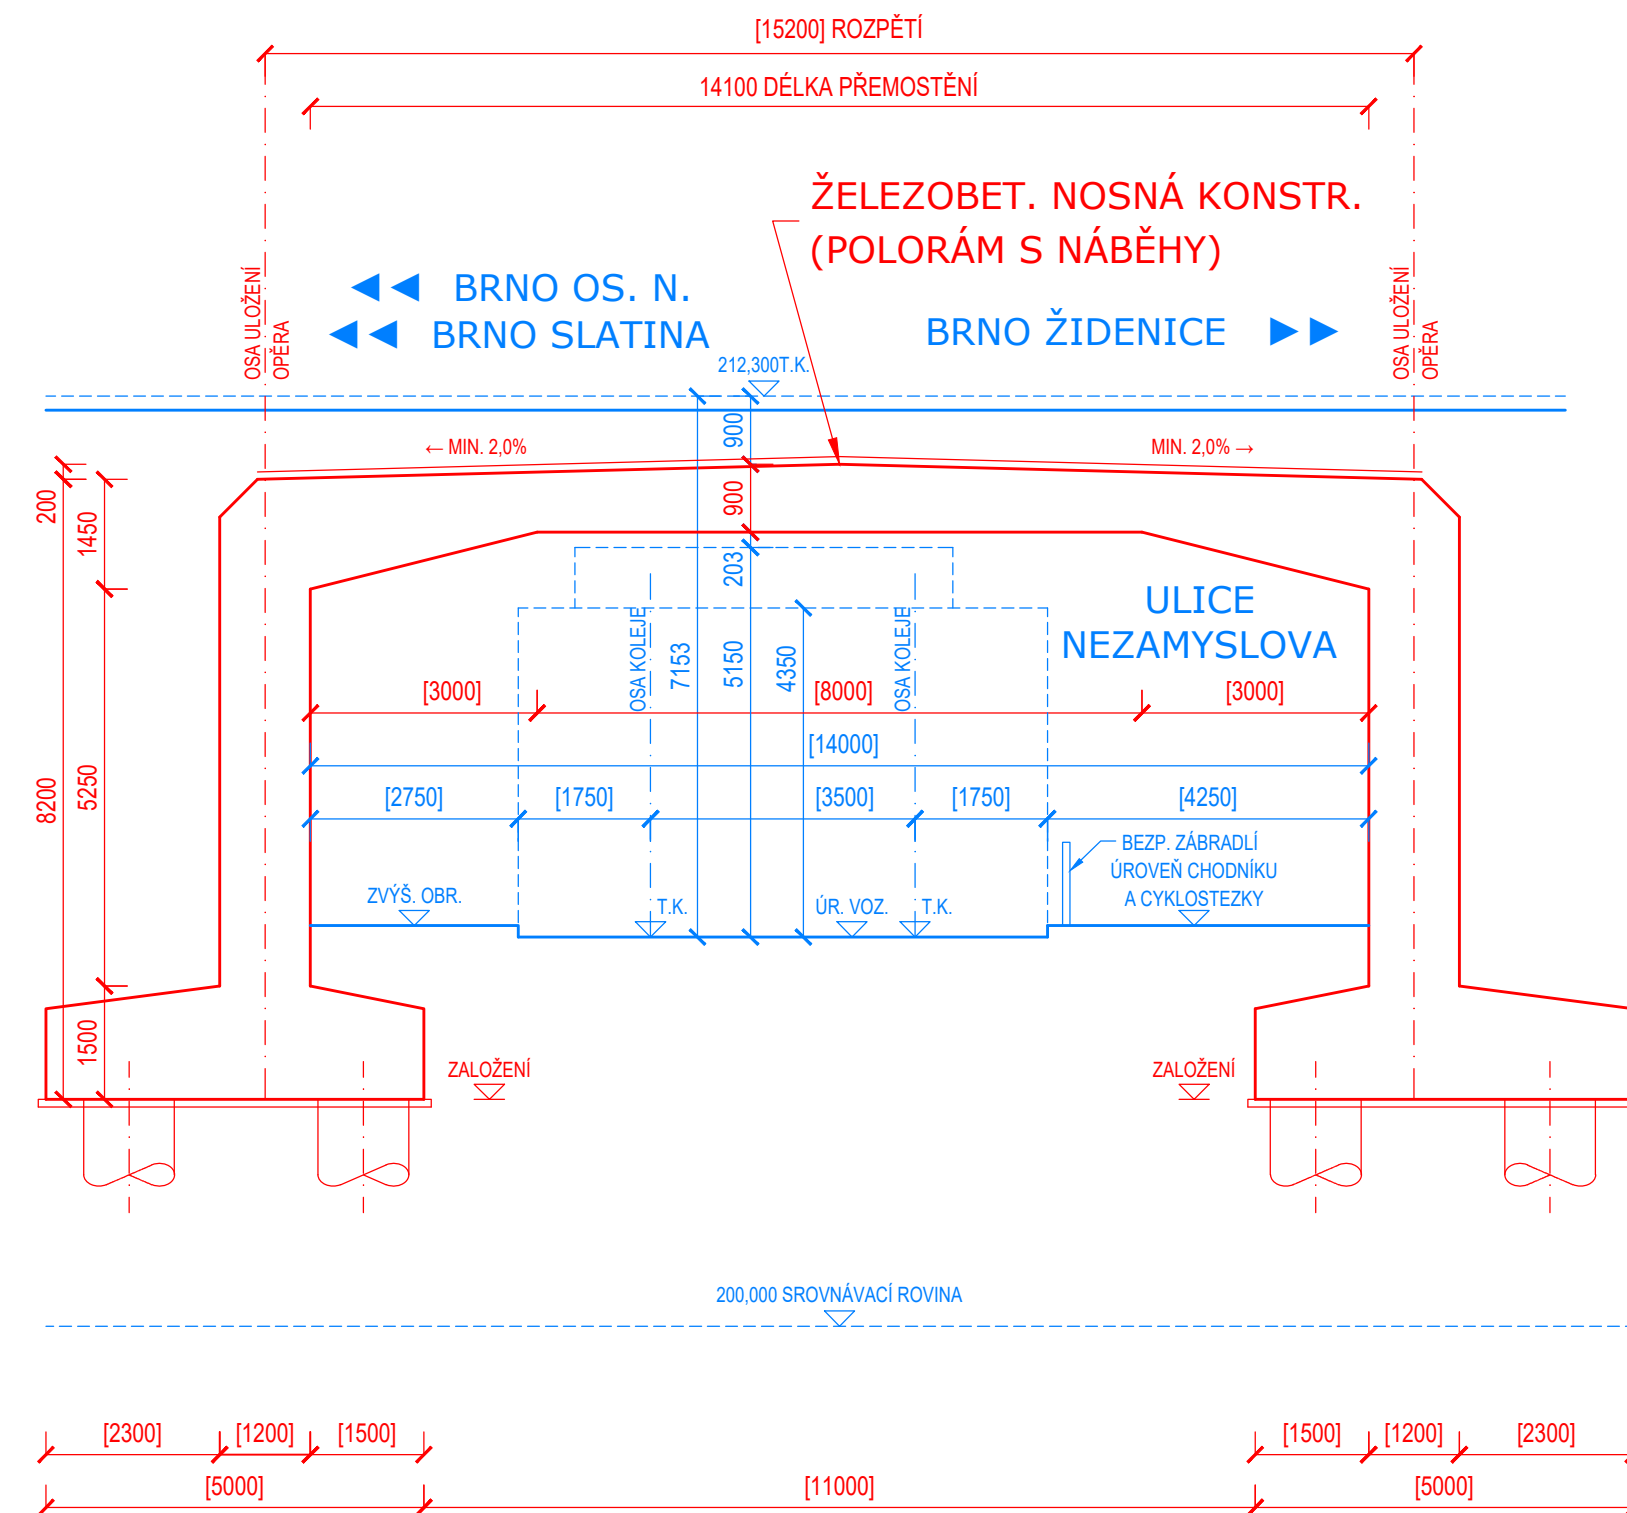


**sfdi**  
STATNÍ FOND DOPRAVNÍ  
INFRASTRUKTURY

Jiná ověření:			Paré:		
Orientační schéma:			Razítko oprávněné osoby:		
			<div style="text-align: right;">Datum: _____</div>		
Revize:	Datum:	Popis:	Kontroloval:		
000	30.11.2023	-	Ing. Jan Bartaloš		

Stavebník/Investor:	<b>Správa železnic, státní organizace</b>		<b>SPRÁVA ŽELEZNIC</b>
Adresa:	Dlážděná 1003/7, 110 00 Praha 1		
Zástupce investora:	Stavební správa východ		
Adresa:	Nerudova 773/1, 779 00 Olomouc		

Zhotovitel díla:	<b>Správa železnic, státní organizace</b>		
Adresa:	Dlážděná 1003/7, 110 00 Praha 1		
Kontakt:	T: +420 972 235 830 E: O9sek@spravazeleznic.cz		
Zhotovitel objektu:	<b>Správa železnic, státní organizace</b>		
Adresa:	Dlážděná 1003/7, 110 00 Praha 1		
Kontakt:	T: +420 972 235 830 E: O9sek@spravazeleznic.cz		
Hlavní projektant (HIP):	Ing. Josef Buriánek	Specialista:	-

Název stavby/akce:	<b>Železniční uzel Brno</b>		Označení investora: <div style="text-align: right;">S621500580</div>
			Označení zhotovitele: <div style="text-align: right;">S621500580</div>
Název části:	Záměr projektu - příloha		Označení části: <div style="text-align: right;">K.8</div>
Název objektu/dílčí části:	<b>Ostatní přílohy Doprovodná dokumentace</b>		Označení objektu/komplexu: <div style="text-align: right;">-</div>
Název přílohy:	Přehledný výkres železničního mosty st. km 144,673 + 0,265 (ev. km 4,366 + 1,949) přes ul. Nezamyslova		Číslo přílohy: <div style="text-align: right;">1. 608</div>
Název dílčí části přílohy:			
Odpovědný projektant:	Zpracovatel přílohy:	Měřítko: 1:100	Stupeň dokumentace: <div style="text-align: right;">ZP</div>
Ing. Petr Jancík	Ing. Petr Jancík	Formáty: 5 x A4	
Kraj:	Katastrální území:	TUDU:	<b>Smluvní datum zpracování:</b> <div style="text-align: right;">30.11.2023</div>
Jihomoravský	dle identifikačních údajů	-	

Označení investora: S 6 2 1 5 0 0 5 8 0 - Z P X X X = K 8 X X X X - X X X X X X X X X - X X X - I - 6 0 8 - 0 0 0 0  
 (Prostor pro další informace)