



PŘÍČNÝ ŘEZ NOVÝM ŽELEZNIČNÍM MOSTEM

M 1 : 100

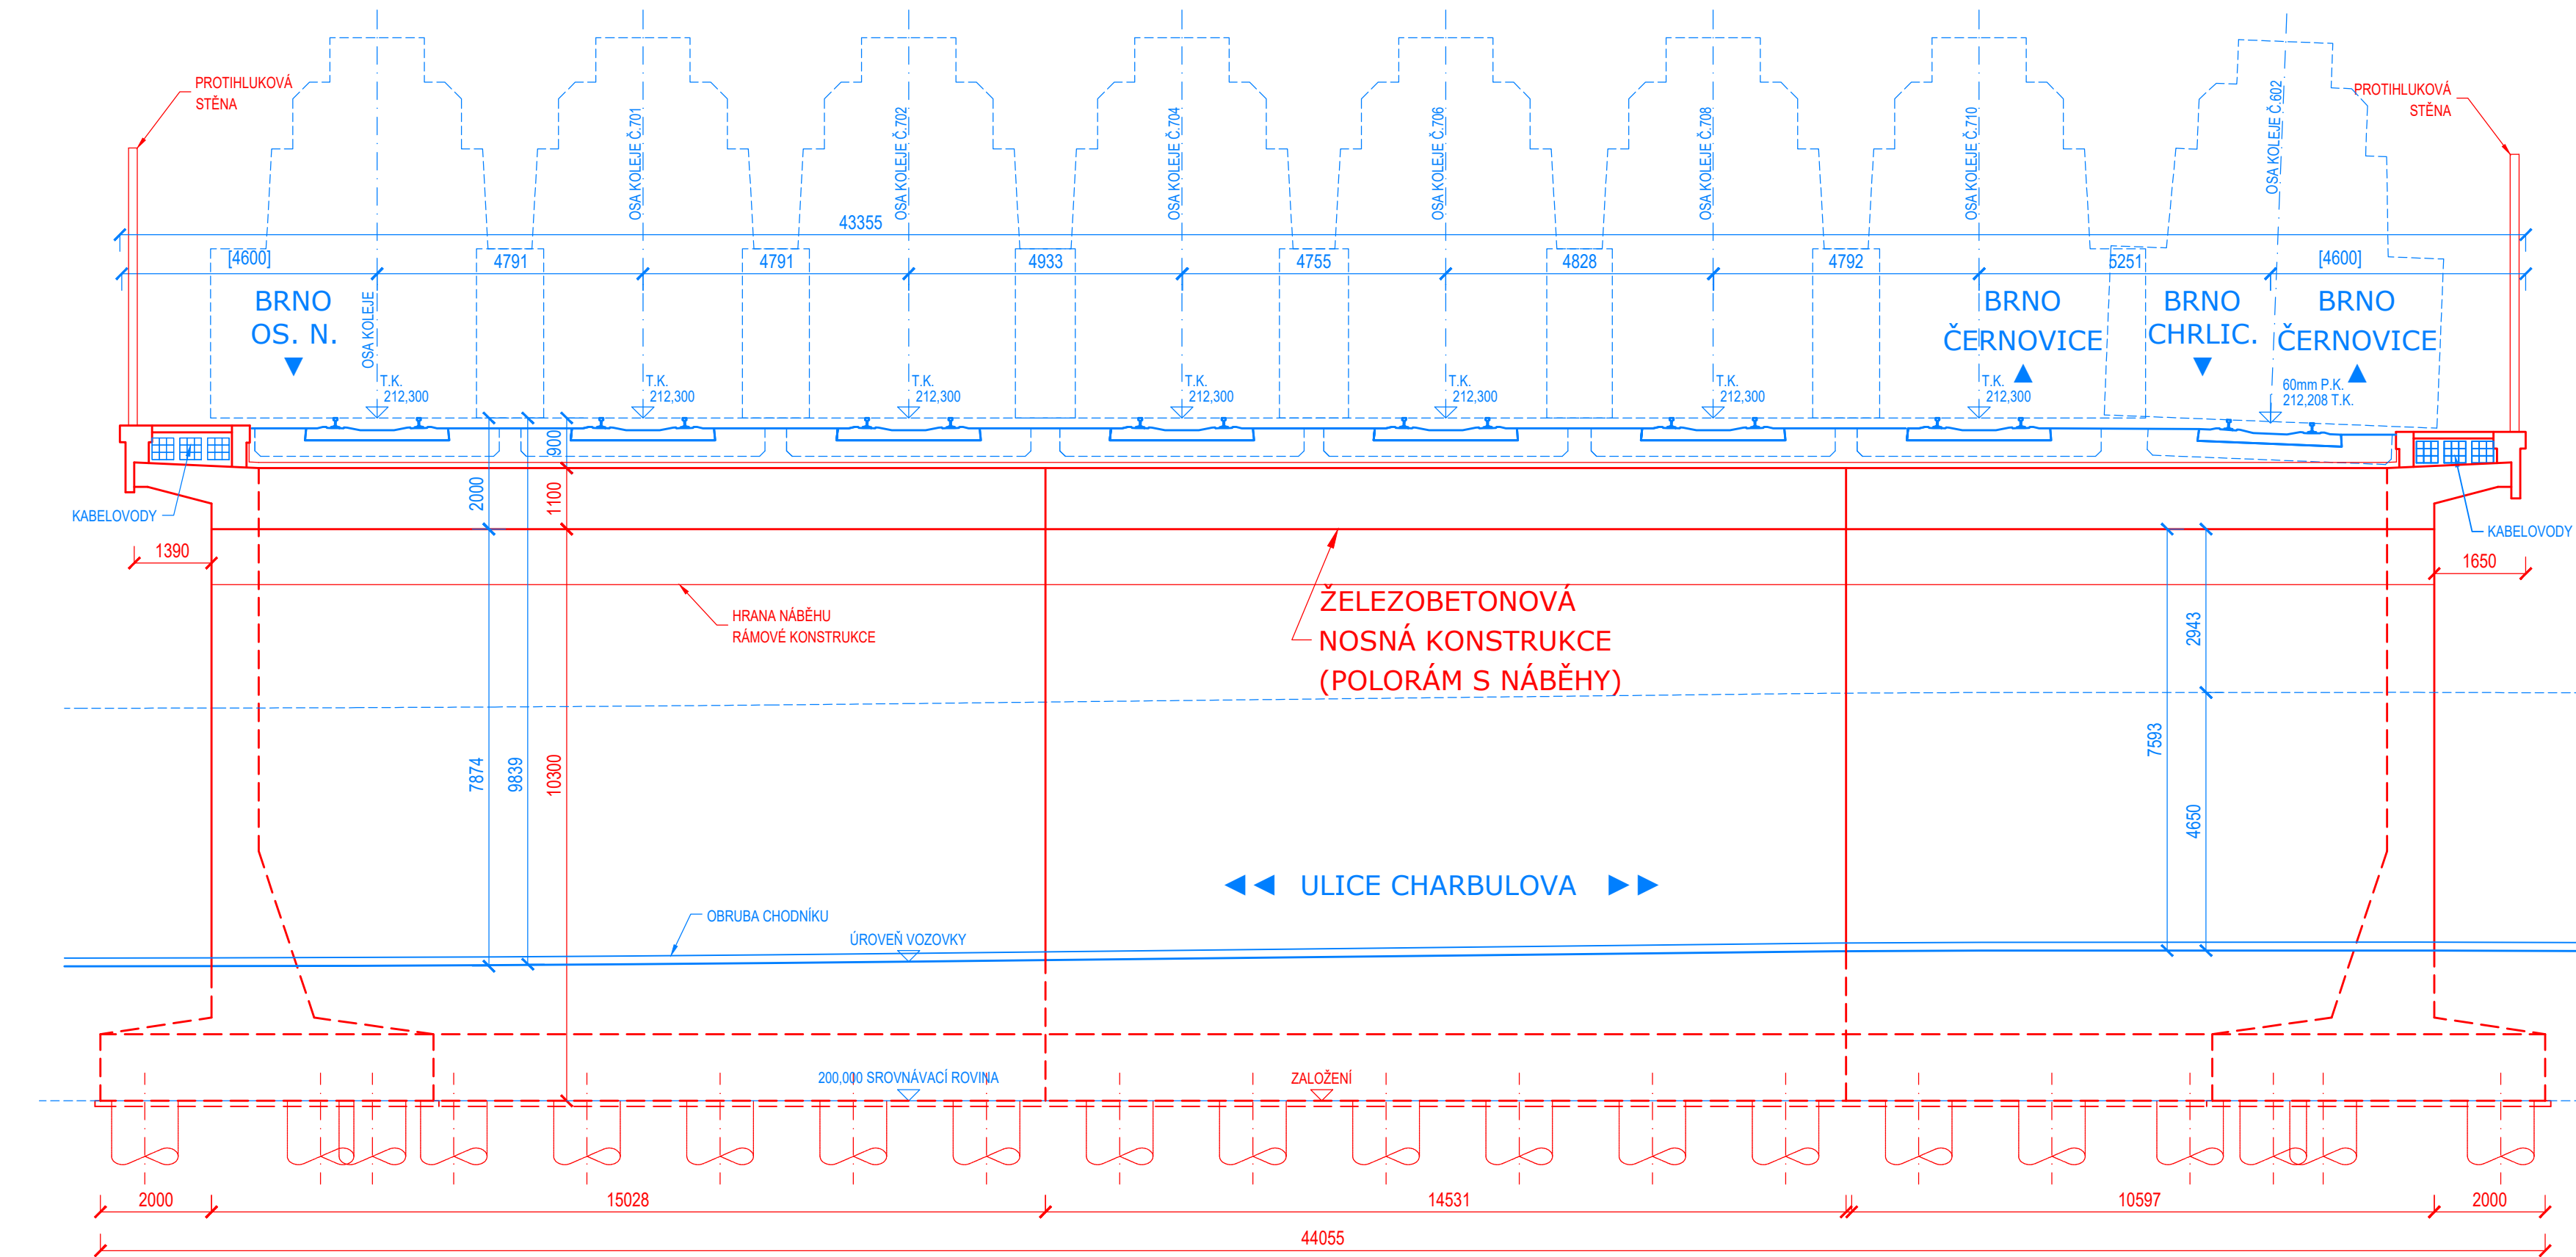

PODÉLNÝ ŘEZ NOVÝM ŽELEZNIČNÍM MOSTEM

M 1 : 100

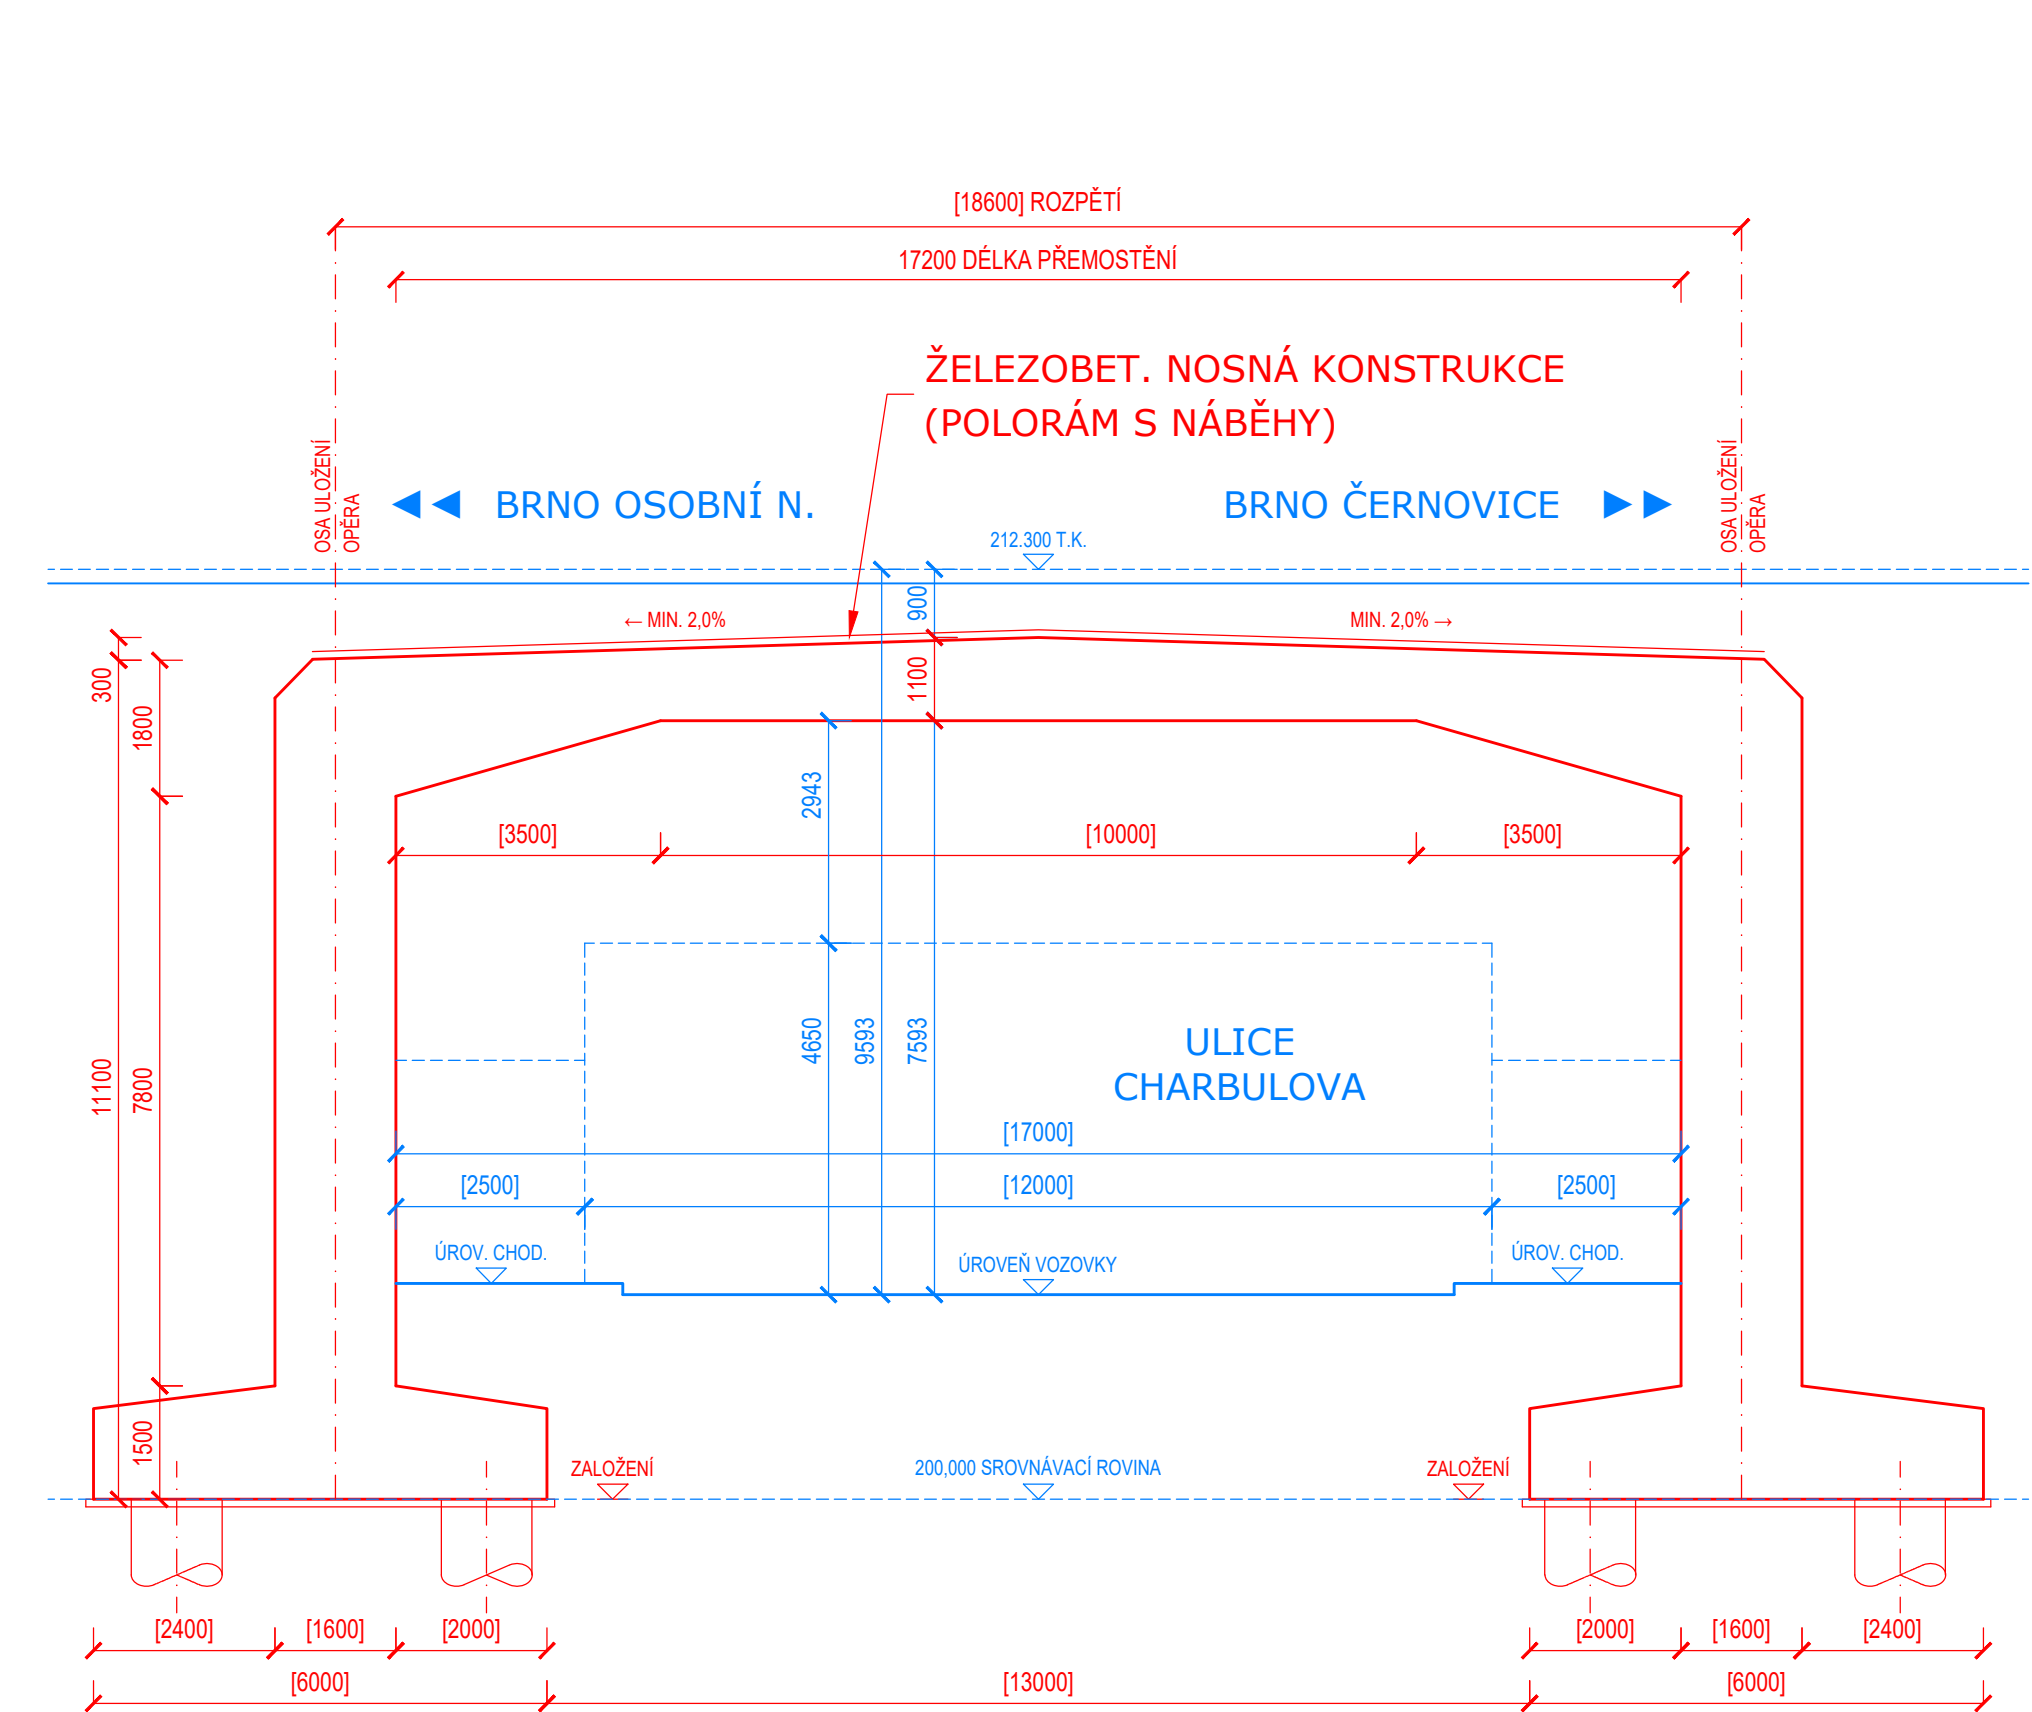

			
Jiná ověření:			
Paré:			
Orientační schéma:			
Razítko oprávněné osoby:			
Podpis: Datum:			
Revize:	Datum:	Popis:	Kontroloval:
000	30.11.2023	-	Ing. Jan Bartaloš
Stavebník/Investor: <b>Správa železnic, státní organizace</b>			
Adresa: Dlážďená 1003/7, 110 00 Praha 1			
Zástupce investora: Stavební správa východ			
Adresa: Nerudova 773/1, 779 00 Olomouc			
Zhotovitel díla: <b>Správa železnic, státní organizace</b>			
Adresa: Dlážďená 1003/7, 110 00 Praha 1			
Kontakt: T: +420 972 235 830 E: O9sek@spravazeleznic.cz			
Zhotovitel objektu: <b>Správa železnic, státní organizace</b>			
Adresa: Dlážďená 1003/7, 110 00 Praha 1			
Kontakt: T: +420 972 235 830 E: O9sek@spravazeleznic.cz			
Hlavní projektant (HIP): Ing. Josef Buriánek		Specialista: -	
Název stavby/akce:	<b>Železniční uzel Brno</b>		Označení investora: S621500580
Název části:	Záměr projektu - příloha		Označení zhotovitele: S621500580
Název objektu/díle části:	<b>Ostatní přílohy</b> <b>Doprovodná dokumentace</b>		Označení objektu/komplexu: -
Název přílohy:	Přehledný výkres železničního mostu st. km 144,061 (ev. km 3,750 + 5,377) přes ul. Charbulova		Číslo přílohy: 1. 610
Název díle části přílohy:	Odpovědný projektant: Zpracovatel přílohy: Ing. Petr Jančík		Stupeň dokumentace: ZP
Kraj:	Katastrální území: TUDU:		Smluvní datum zpracování: 30.11.2023
Jihomoravský	dle identifikačních údajů		
Označení investora:	Stupeň dokumentace:	Část:	Objekt:
S 6 2 1 5 0 0 S 8 0 -	Z P X X -	K 8 X X X -	X X X X X X X X -
Příloha: 2 - 6 2 0 - 0 0 0			
Revize:			
(Prostor pro další informace)			