



PŘÍČNÝ ŘEZ NOVÝM ŽELEZNIČNÍM MOSTEM  
M 1 : 100

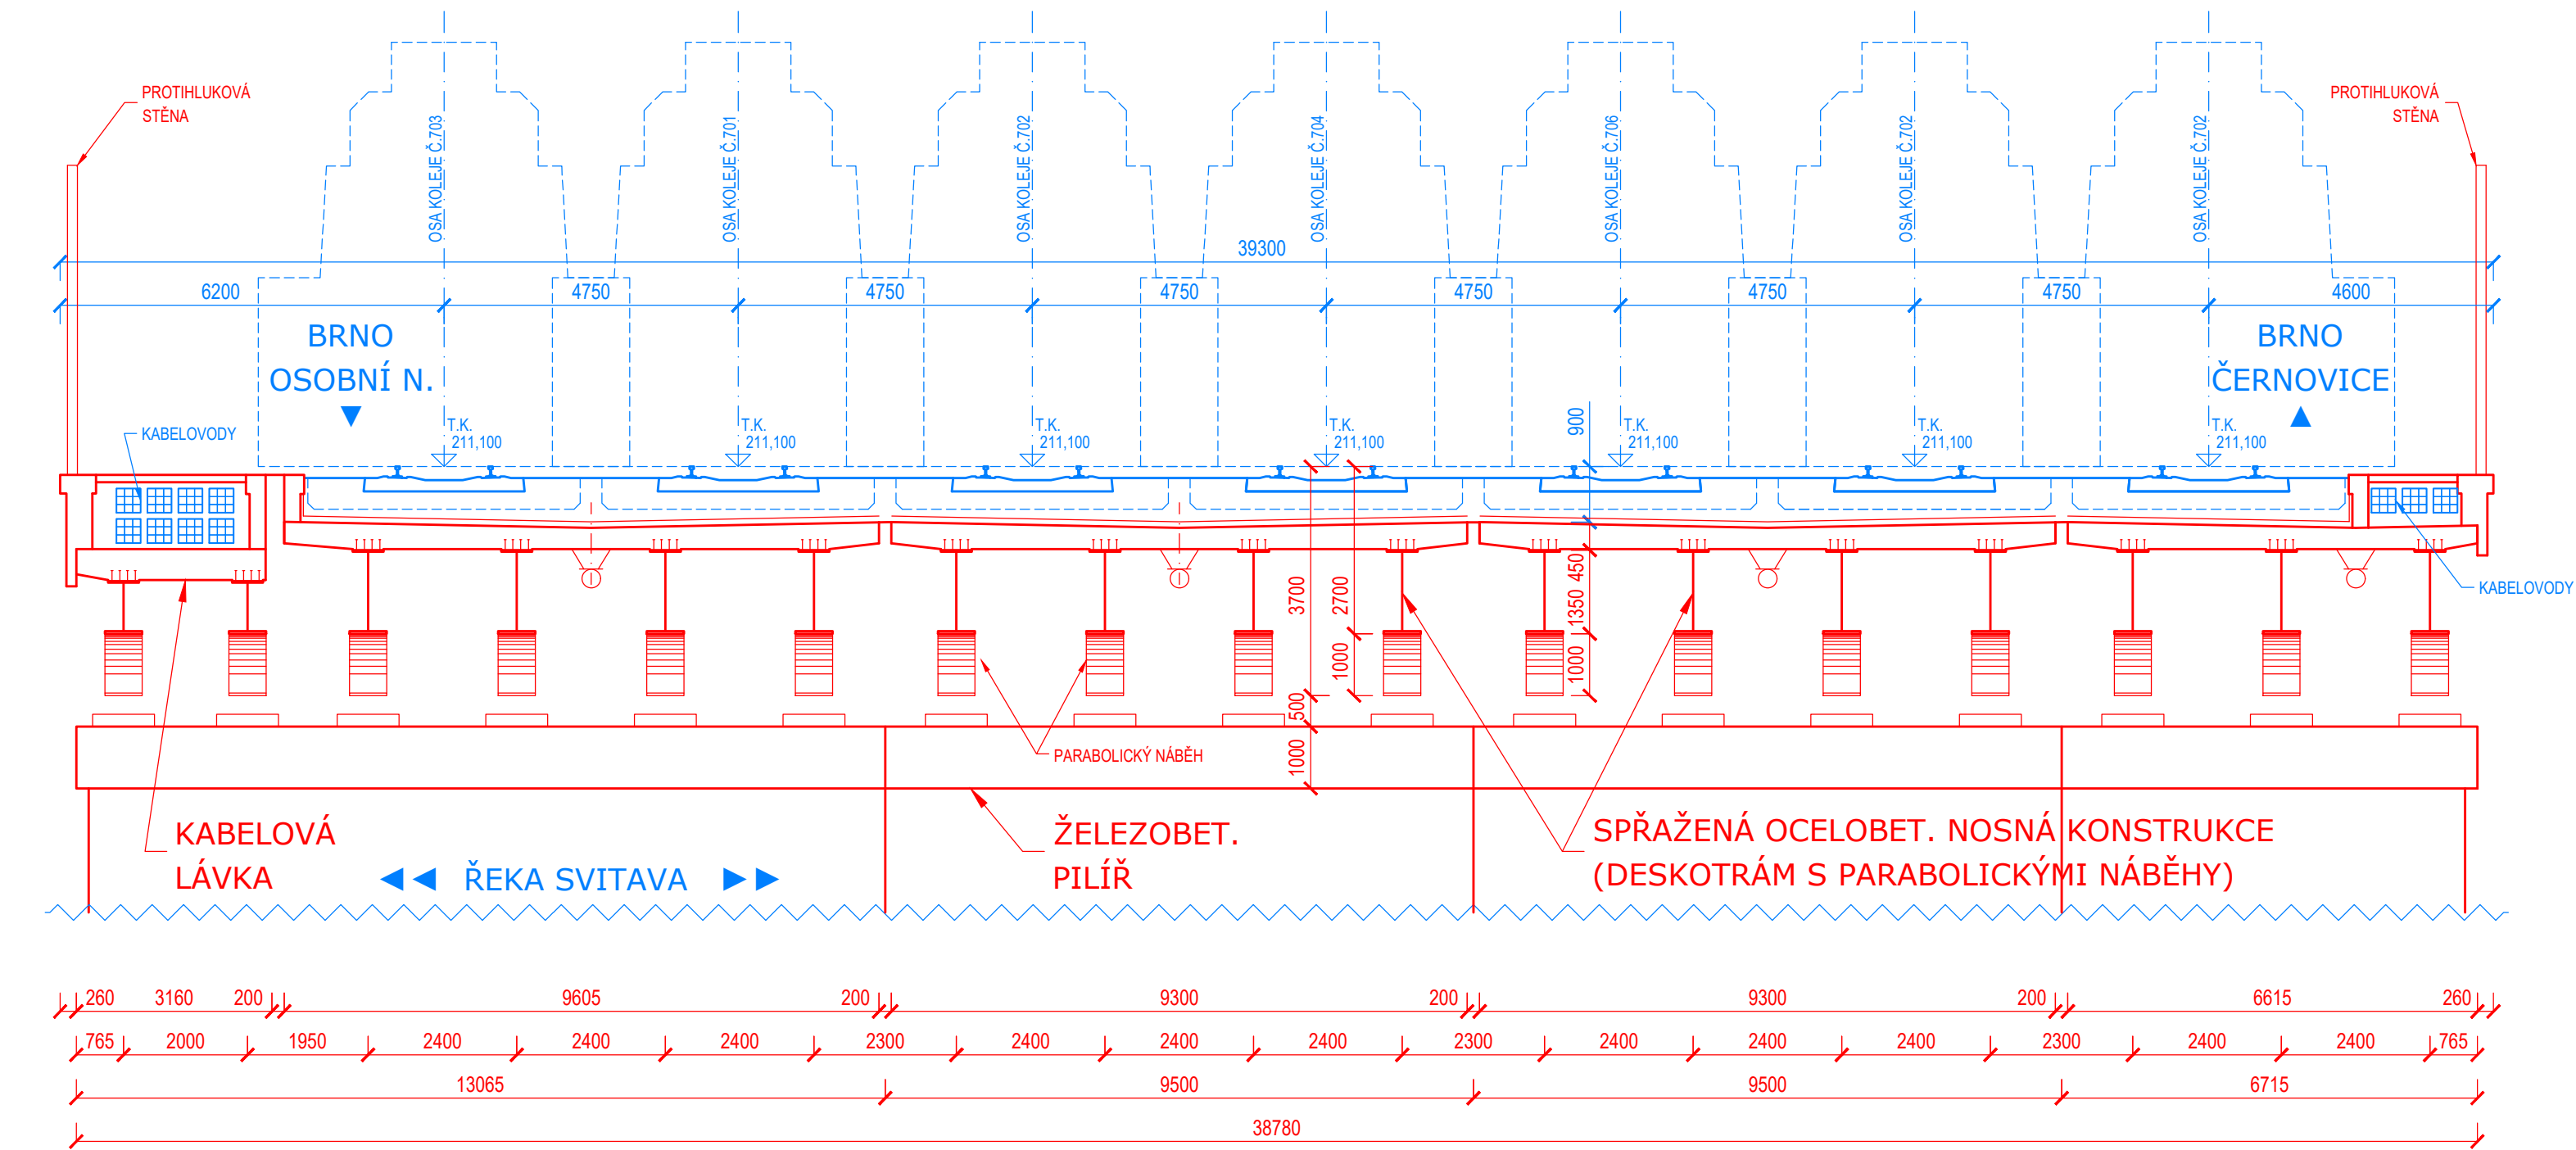

PODÉLNÝ ŘEZ NOVÝM ŽELEZNIČNÍM MOSTEM  
M 1 : 100

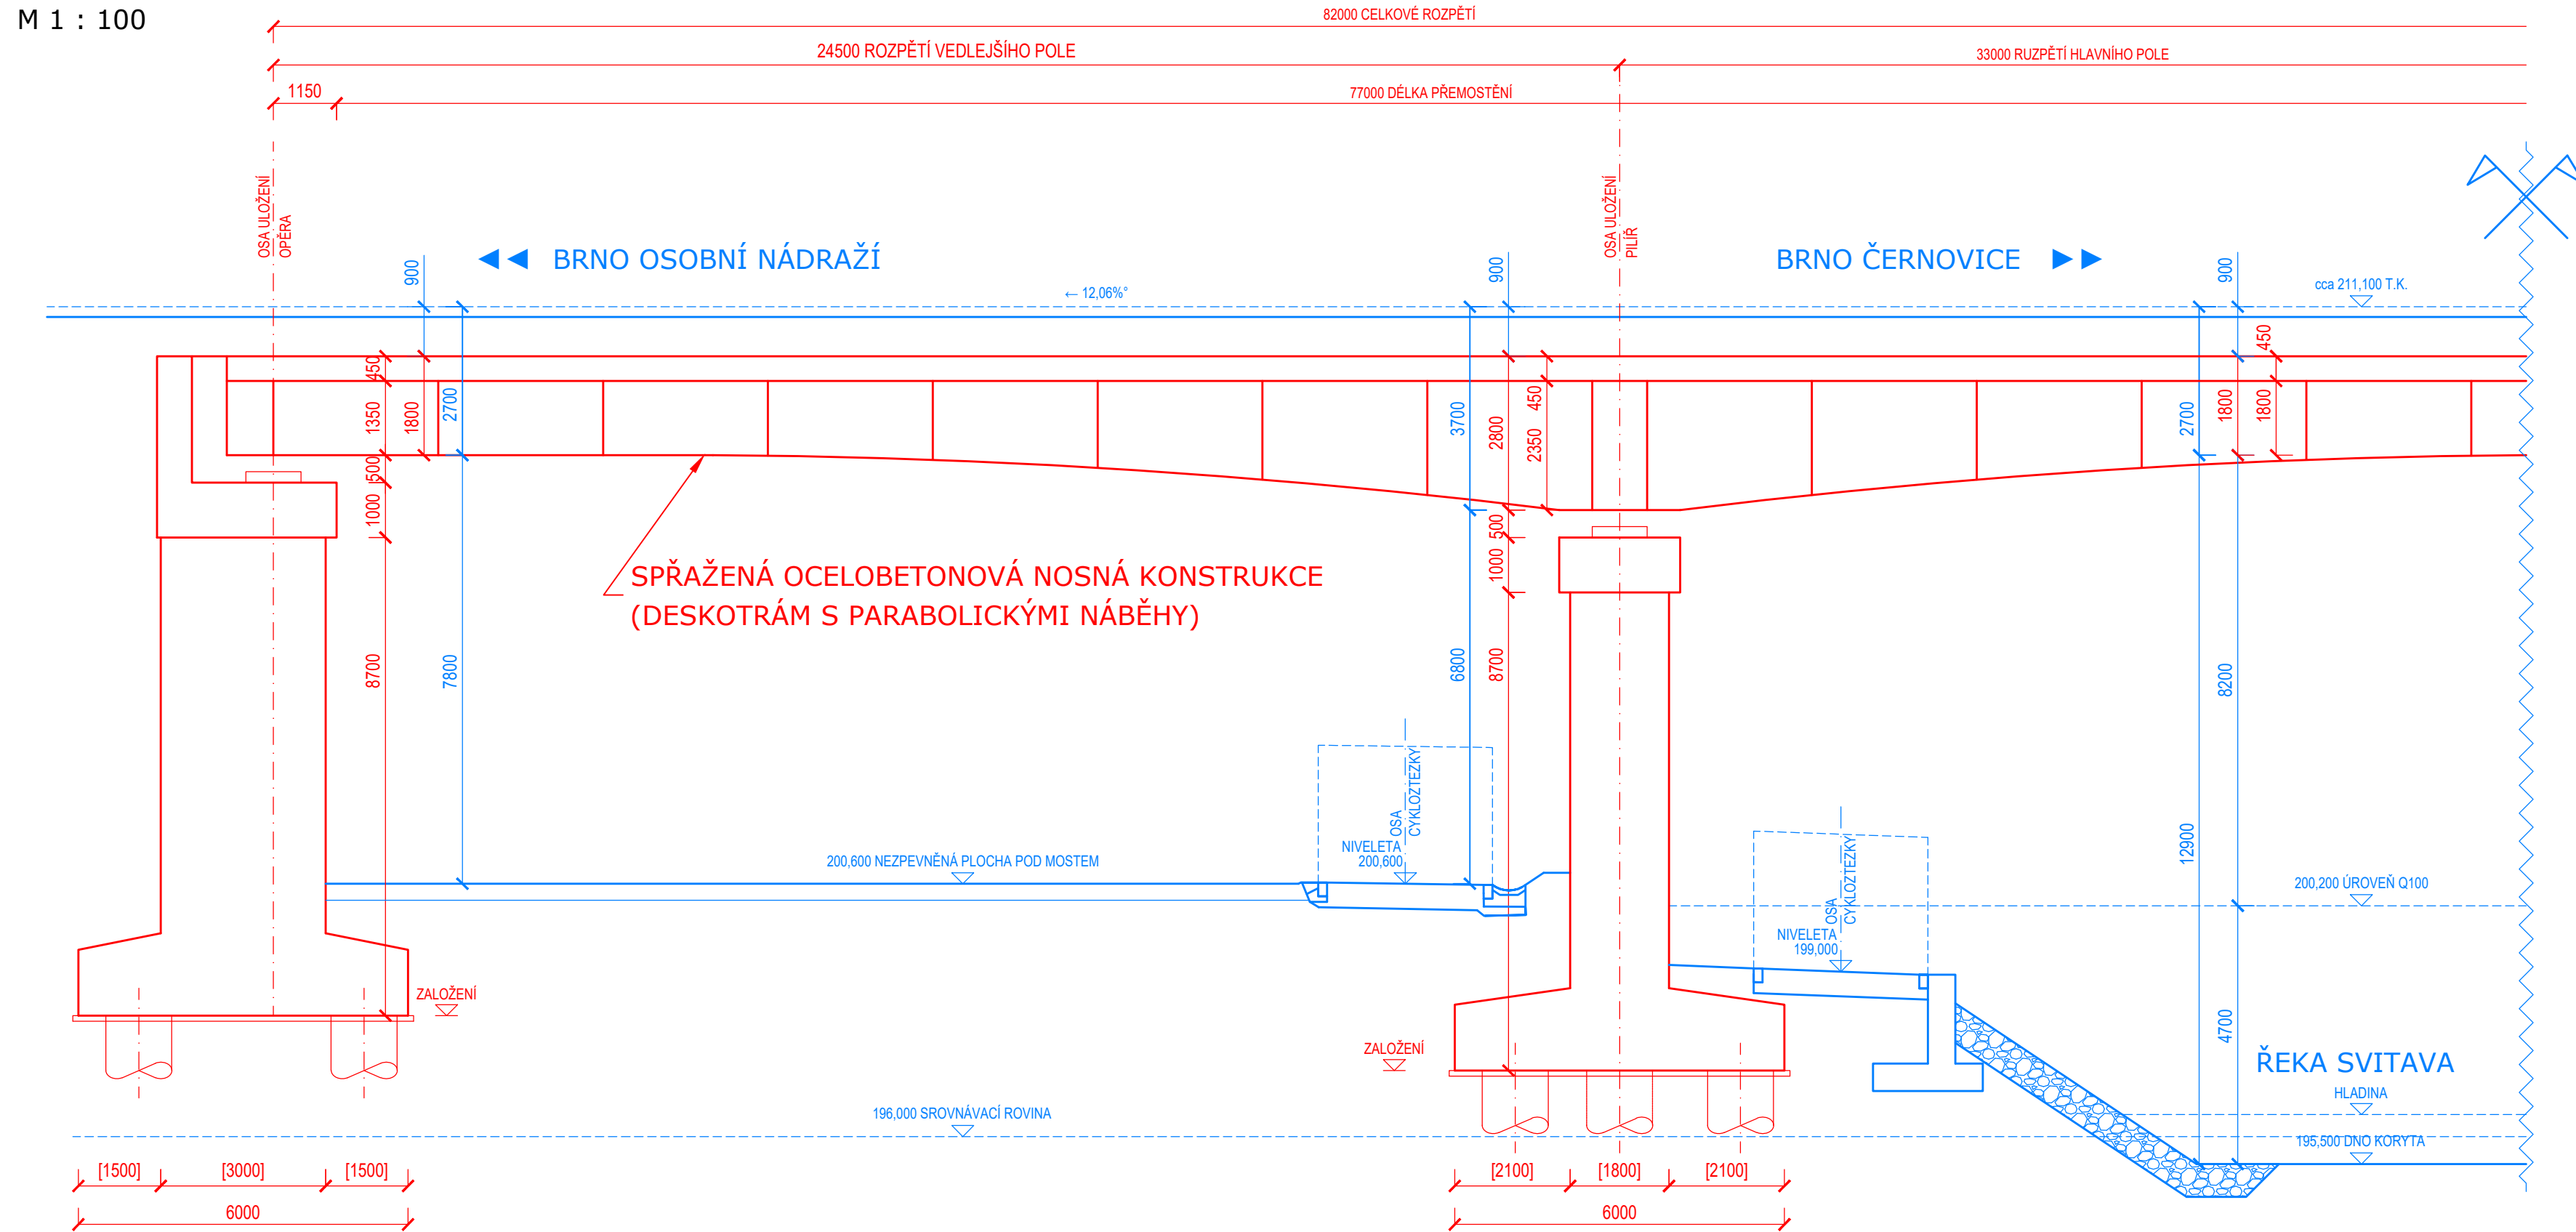

|   |   |
|---|---|
|                         |   |
| Jiná ověření:   | Paré:   |
| Orientační schéma:  | Razítko oprávněné osoby:  |
| Podpis: Datum:  |   |
| Revize: 000   | Datum: 30.11.2023   |
| Popis: -  | Kontroloval: Ing. Jan Bartaloš  |
| Stavebník/Investor: <b>Správa železnic, státní organizace</b>   |   |
| Adresa: Diážděná 1003/7, 110 00 Praha 1   |  |
| Zástupce investora: Stavební správa východ  |   |
| Adresa: Nerudova 773/1, 779 00 Olomouc  |   |
| Zhotovitel díla: <b>Správa železnic, státní organizace</b>  |   |
| Adresa: Diážděná 1003/7, 110 00 Praha 1   |   |
| Kontakt: T: +420 972 235 830<br>E: O9sek@spravazeleznic.cz  |   |
| Zhotovitel objektu: <b>Správa železnic, státní organizace</b>   |   |
| Adresa: Diážděná 1003/7, 110 00 Praha 1   |   |
| Kontakt: T: +420 972 235 830<br>E: O9sek@spravazeleznic.cz  |   |
| Hlavní projektant (HIP): Ing. Josef Buriánek  | Specialista: -  |
| Název stavby/akce: <b>Železniční uzel Brno</b>  | Označení investora: S621500580  |
| Název části: Záměr projektu - příloha   | Označení zhotovitele: S621500580  |
| Název objektu/díle části: <b>Ostatní přílohy<br/>Doprovodná dokumentace</b>                               | Označení části: K.8   |
| Název přílohy: Přehledný výkres   | Označení objektu/komplexu: -  |
| Název dílčí části přílohy: Železniční most st. km 143,858 (ev. km 3,541) přes řeku Svitava                | Číslo přílohy: 1. 611   |
| Odpovědný projektant: Zpracovatel přílohy: Ing. Petr Jančík   | Stupeň dokumentace: ZP  |
| Ing. Petr Jančík  | Měřítko: 1:100  |
| Kraj: Katastrální území: TUDU:  | Formáty: 6 x A4   |
| Jihomoravský dle identifikačních údajů  | Smluvní datum zpracování: 30.11.2023  |
| Označení investora: S 6 2 1 5 0 0 5 8 0 - Z P X X - K 8 X X X - X X X X X X X X - X X - 1 - 6 1 1 - 0 0 0 | Objekt: Podoba: Příloha: Razba:   |
| [Prostor pro další informace]   |   |