



PŘÍČNÝ ŘEZ NOVÝMI ŽELEZNIČNÍMI MOSTY  
M 1 : 100

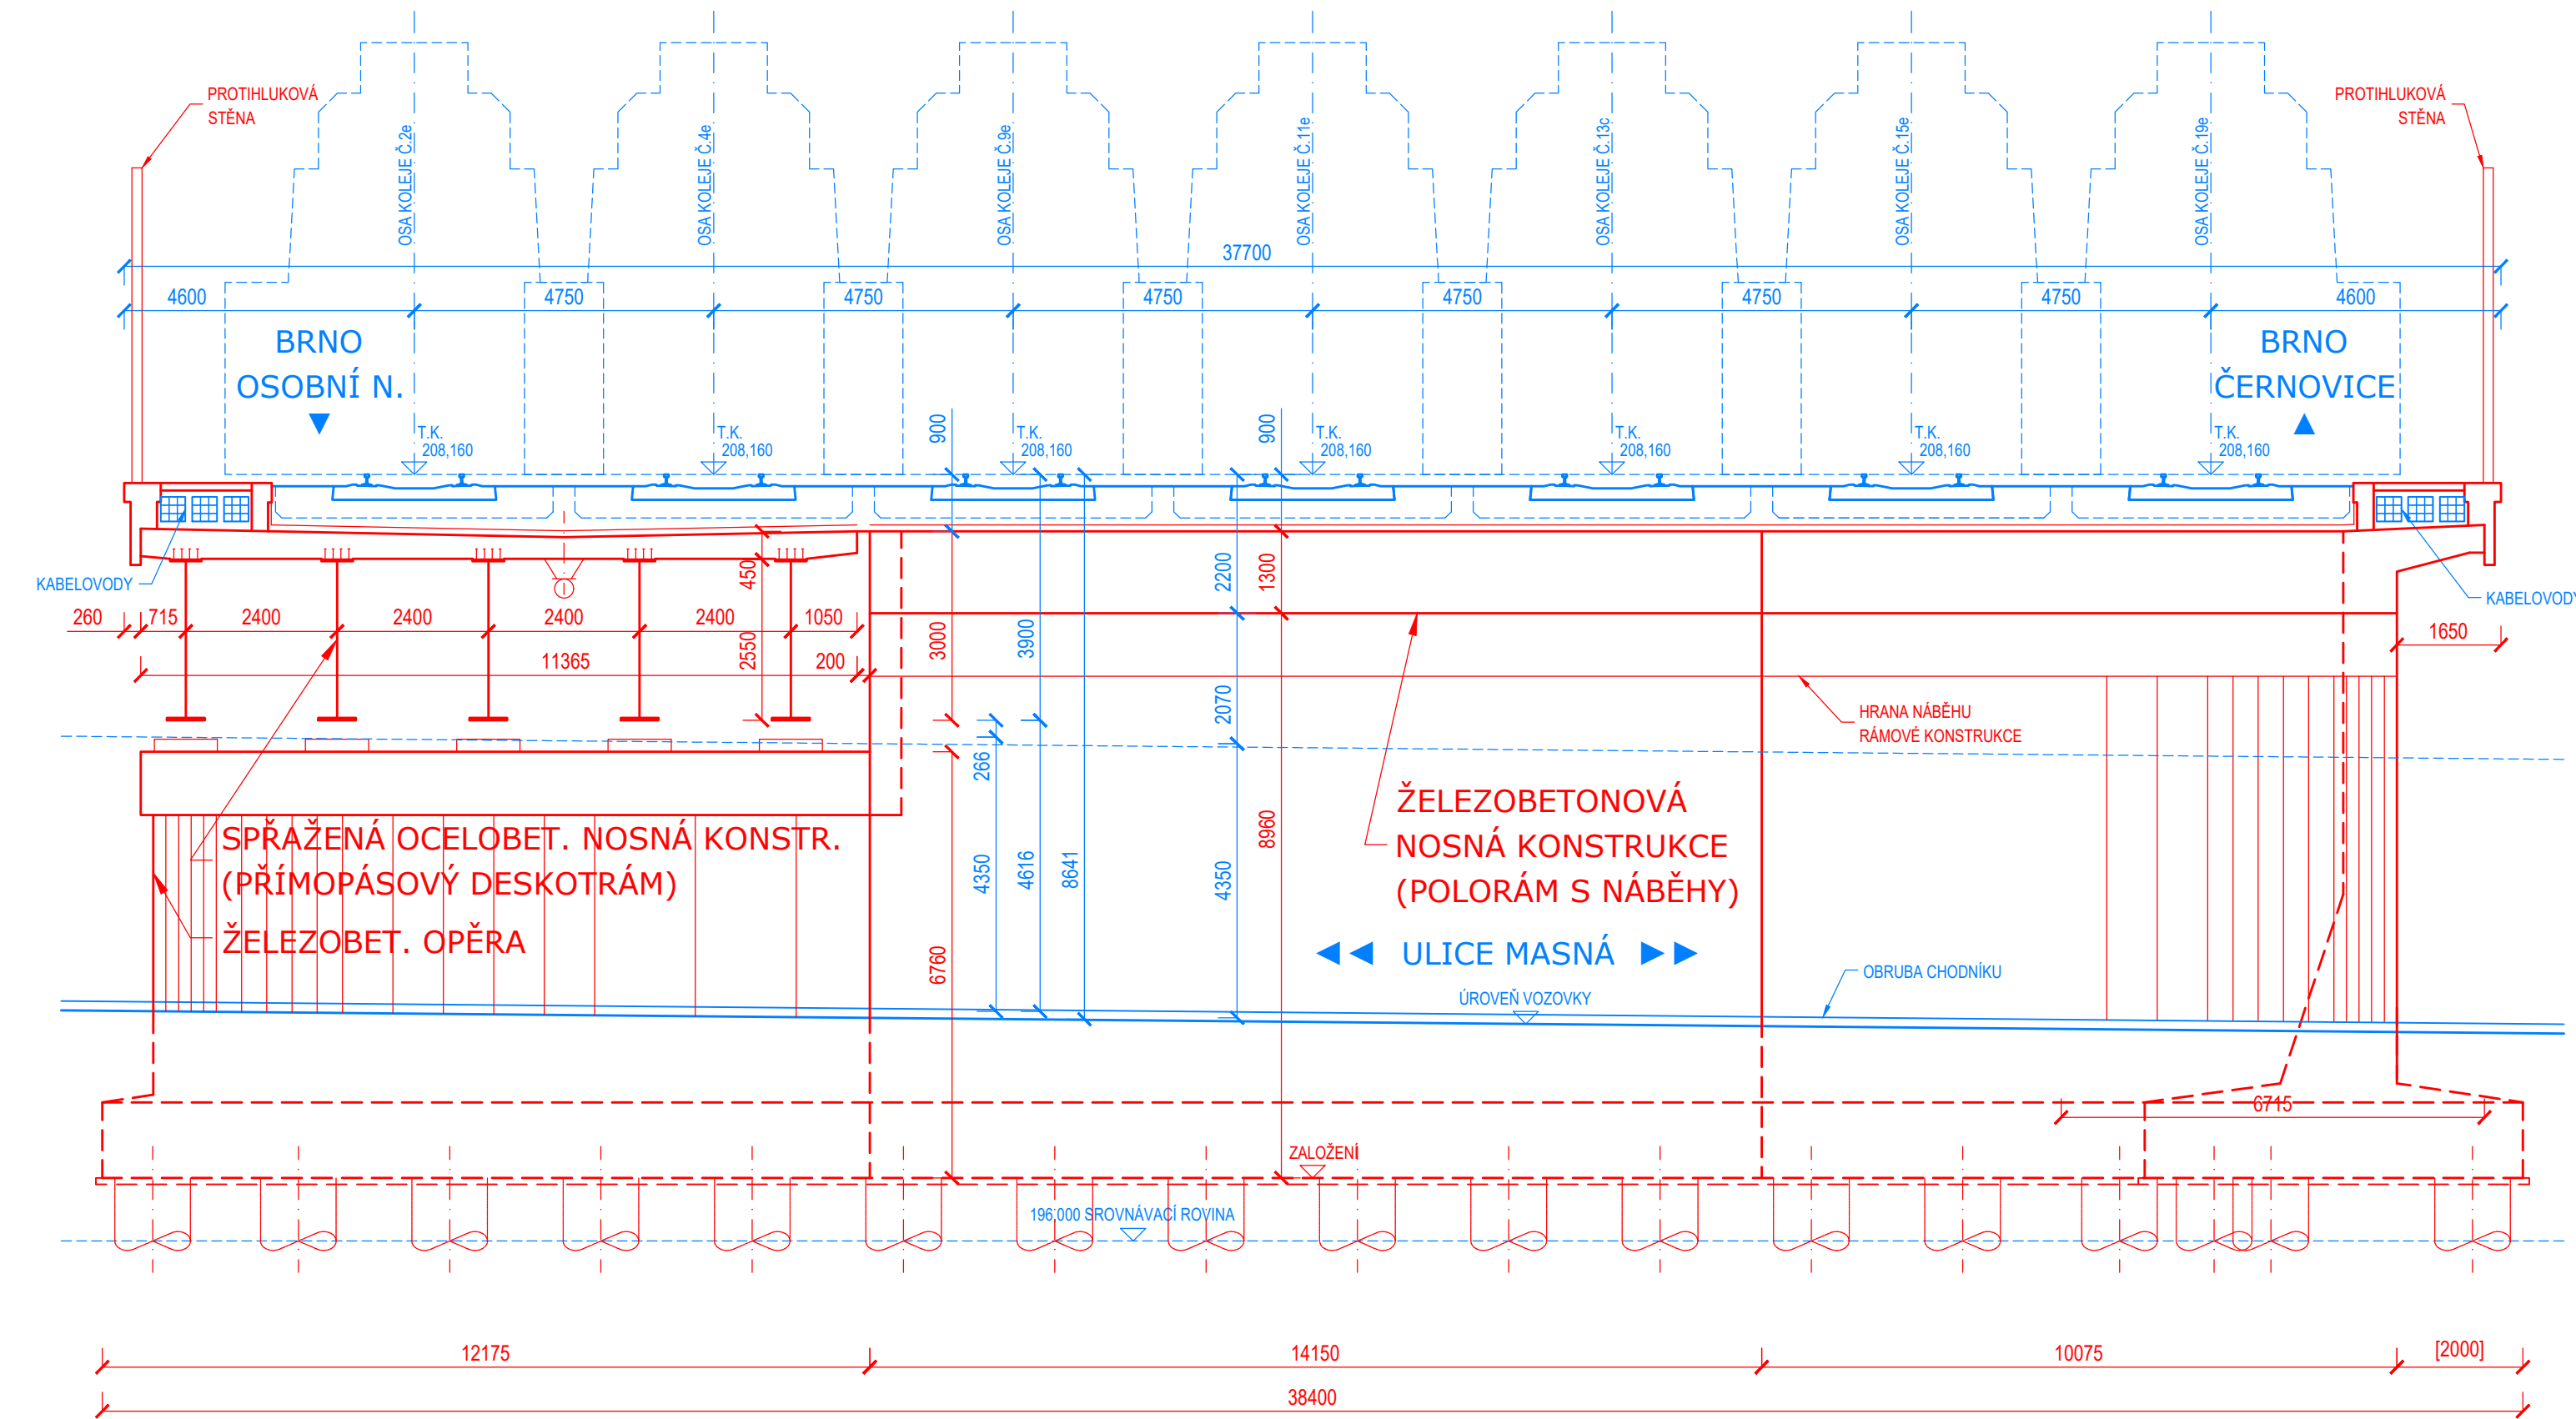

PODÉLNÝ ŘEZ NOVÝM SPŘAŽENÝM ŽELEZNIČNÍM MOSTEM  
M 1 : 100

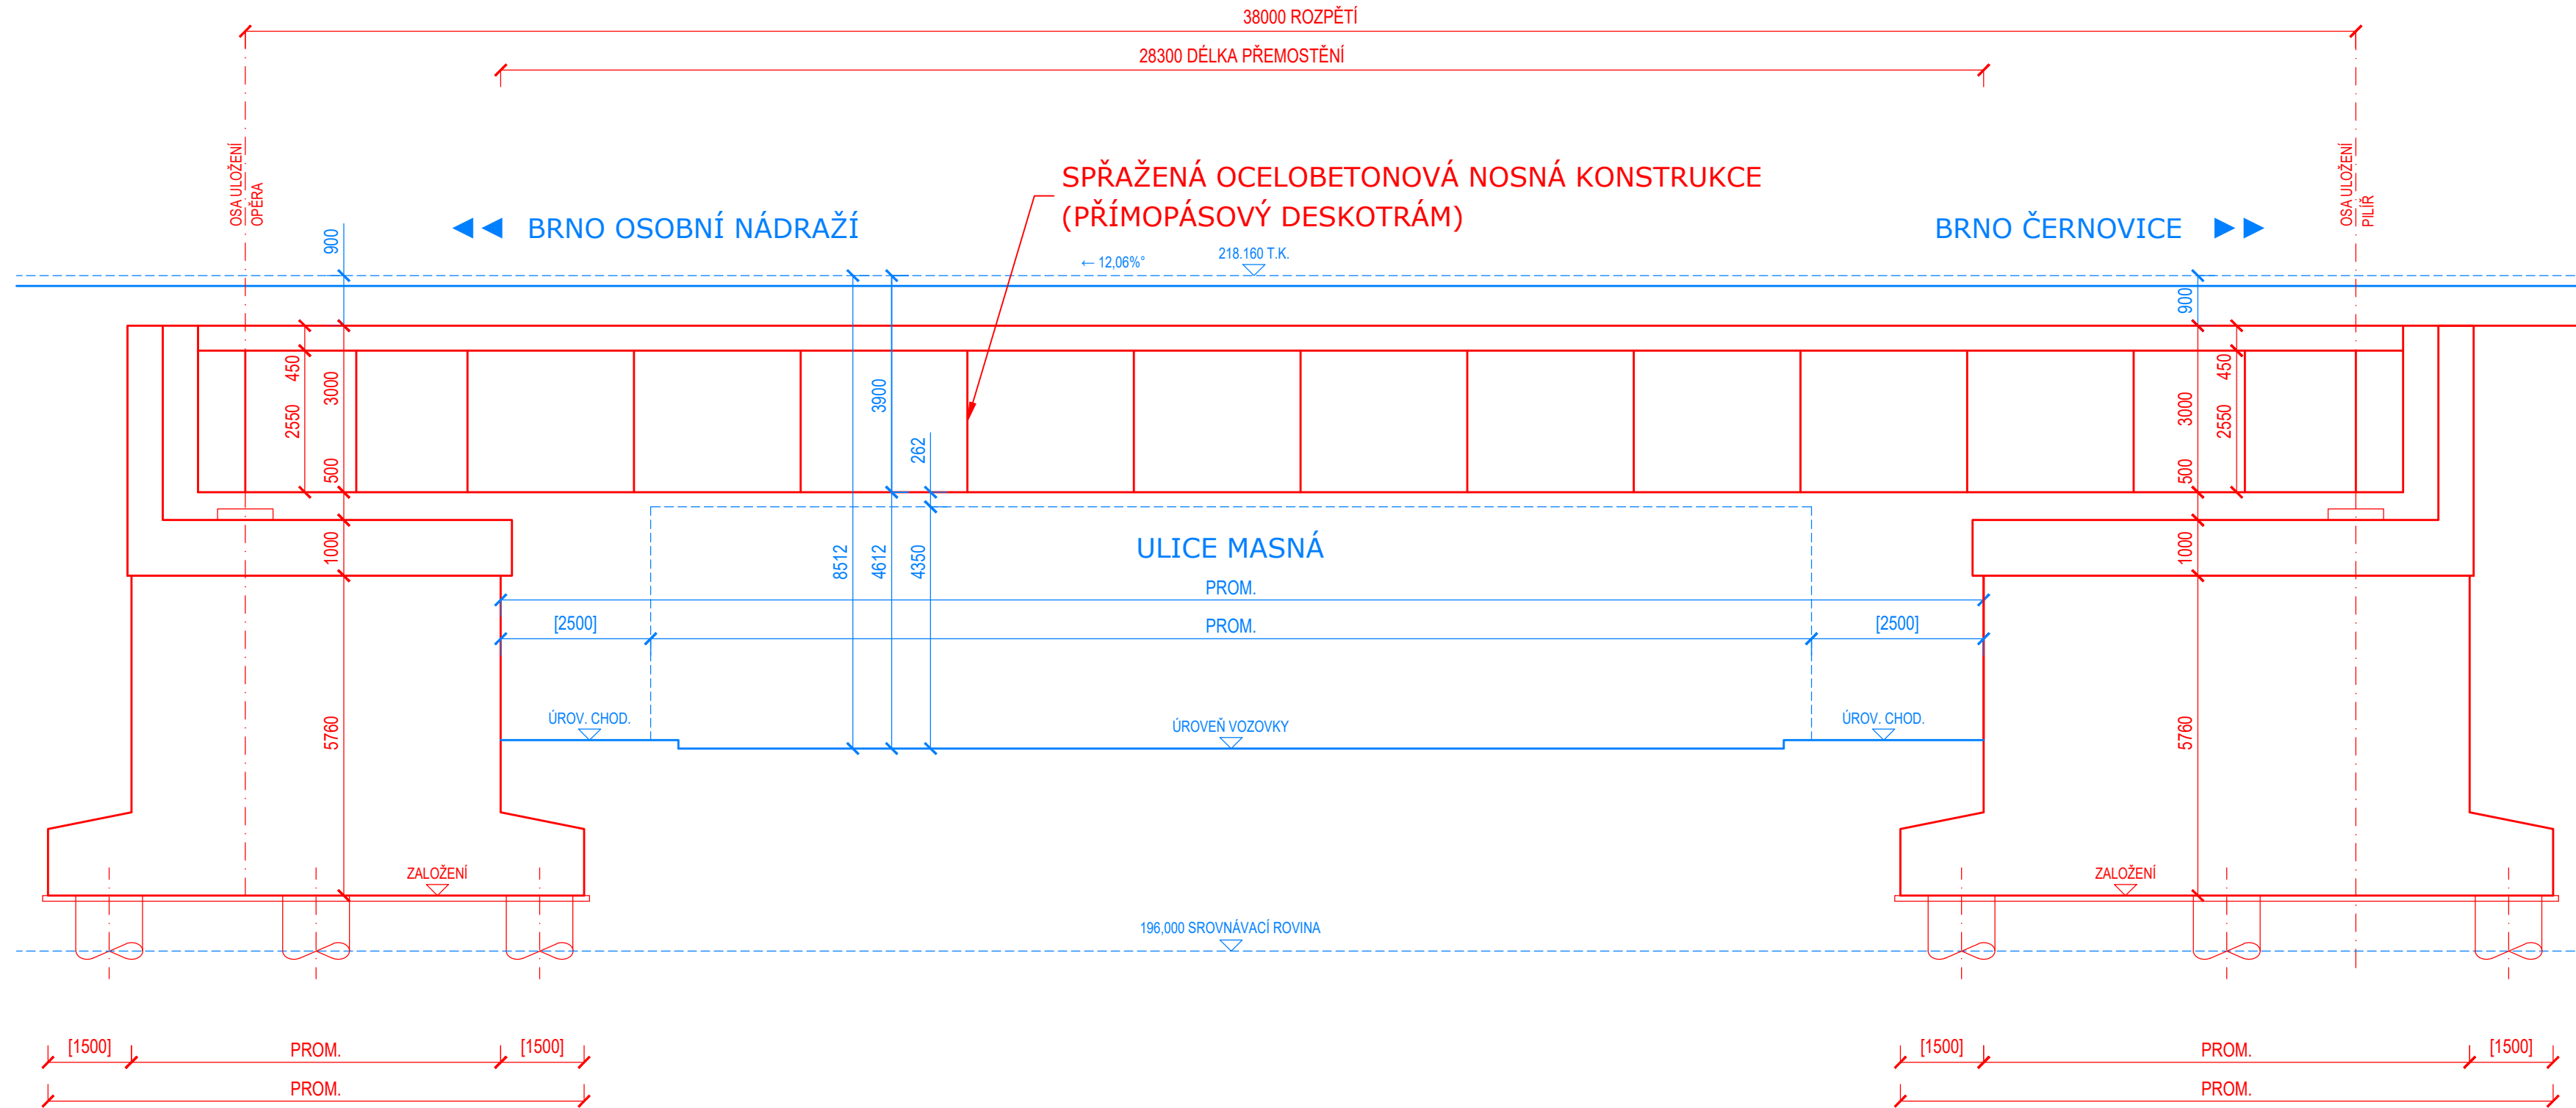

			
Jiná ověření:	Paré:		
Orientační schéma:	Razítko oprávněné osoby:		
Podpis: Datum:			
Revize:	Datum:	Popis:	Kontroloval:
000	30.11.2023	-	Ing. Jan Bartaloš
Stavebník/Investor: <b>Správa železnic, státní organizace</b>			
Adresa: Dílždná 1003/7, 110 00 Praha 1			
Zástupce investora: Stavební správa východ			
Adresa: Nerudova 773/1, 779 00 Olomouc			
			
Zhotovitel díla: <b>Správa železnic, státní organizace</b>			
Adresa: Dílždná 1003/7, 110 00 Praha 1			
Kontakt: T: +420 972 235 830 E: O9sek@spravazeleznic.cz			
Zhotovitel objektu: <b>Správa železnic, státní organizace</b>			
Adresa: Dílždná 1003/7, 110 00 Praha 1			
Kontakt: T: +420 972 235 830 E: O9sek@spravazeleznic.cz			
Hlavní projektant (HIP): Ing. Josef Buriánek		Specialista: -	
Název stavby/akce:		Označení investora:	
<b>Železniční uzel Brno</b>		S621500580	
Název části:		Označení zhotovitele:	
Záměr projektu - příloha		S621500580	
Název objektu/díle části:		Označení části:	
<b>Ostatní přílohy</b> <b>Doprovodná dokumentace</b>		K.8	
Název přílohy:		Označení objektu/komplexu:	
Přehledný výkres železničního mostu st. km 143,620 + 143,626 (ev. km 3,750 + 3,777) přes ul. Masná		-	
Název díle části přílohy:		Číslo přílohy:	
Odpovědný projektant:		1. 612	
Ing. Petr Jančík		Stupeň dokumentace:	
Kraj:		ZP	
Jihomoravský		Smluvní datum zpracování:	
dle identifikačních údajů		30.11.2023	
Označení investora:		Objekt:	
S621500580		-	
Stupeň dokumentace:		Příloha:	
-		-	
[Prostor pro další informace]			