


M 1 : 100

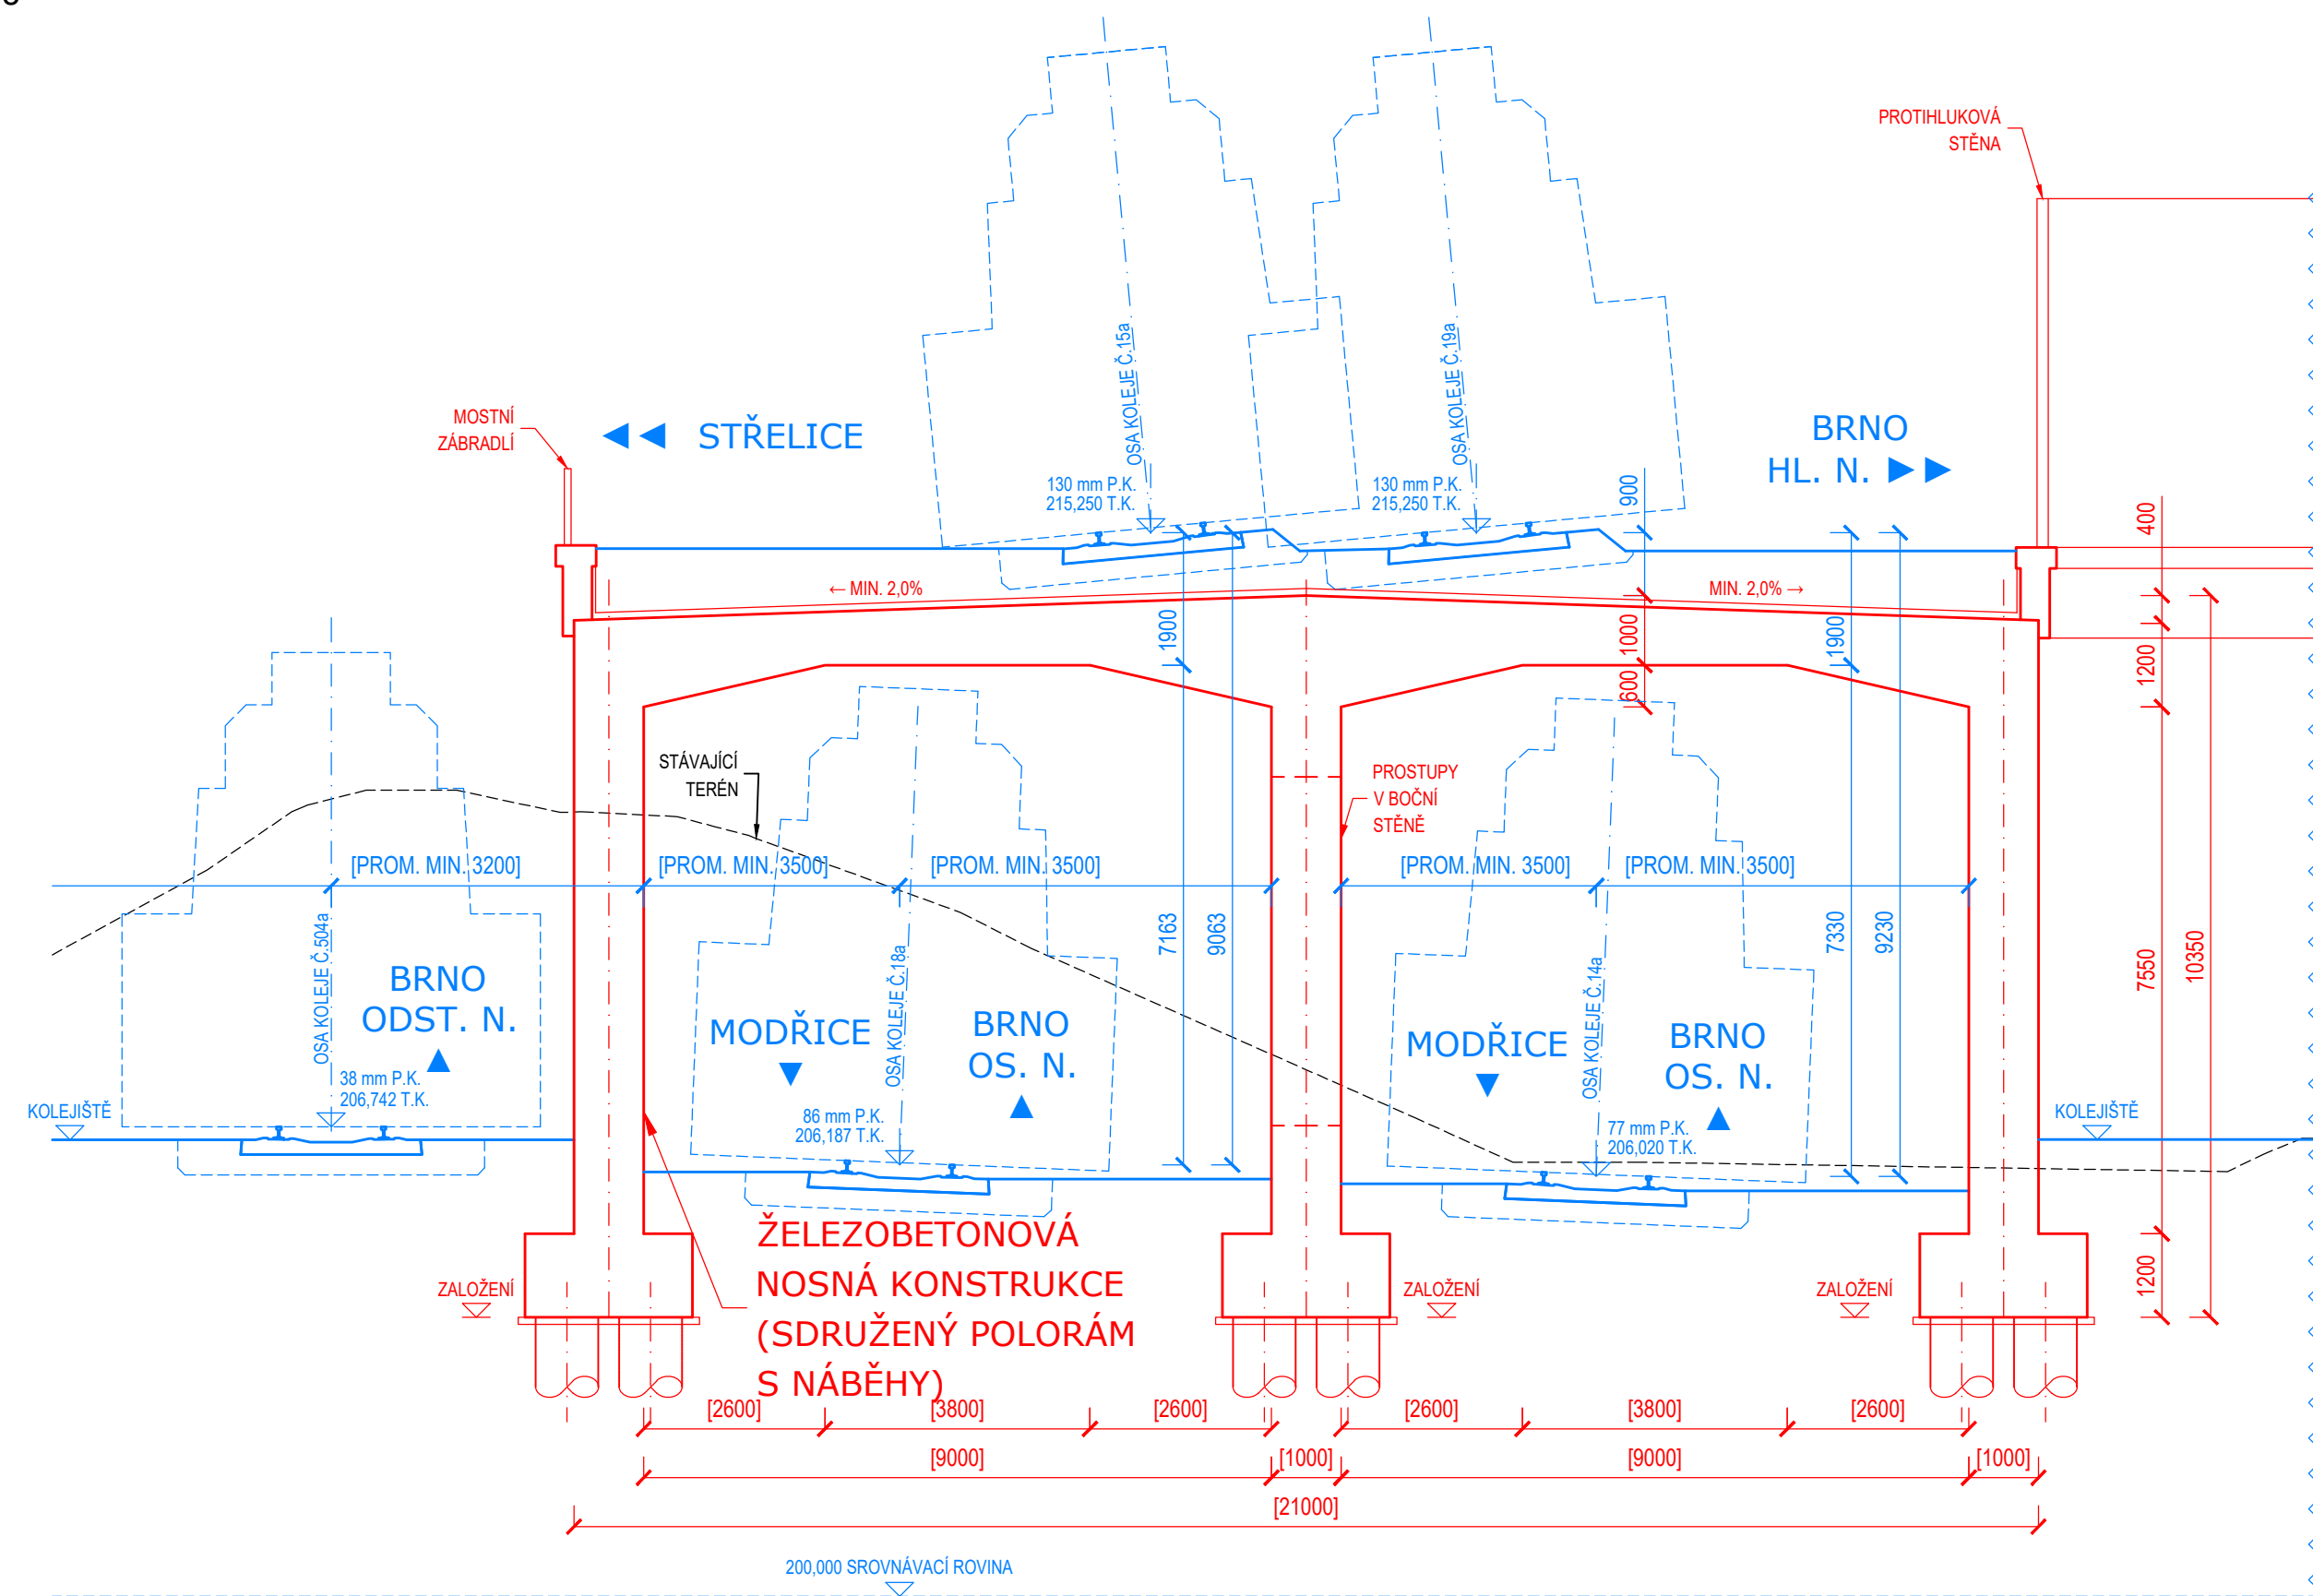

Jiná ověření:

	Paré:
--	-------

Orientační schéma:

Razítko oprávněné osoby:

Podpis:

Datum:

Revize:

Datum:	
--------	--

	Ponis:
--	--------

Kontroloval:	
--------------	--

000

	30.11.2023
--	------------

	-
--	---

Ing. Jan Bartaloš

Stavebník/Investor:

Správa železnic, státní organizace

Adresa:

Dlážděná 1003/7, 110 00 Praha 1

Zástupce investora:

Stavební správa východ

Adresa:

Nerudova 773/1 779.00 Olomouc



Zhotovitel díla:

Správa železnic, státní organizace

Adresa:

Dlážděná 1003/7 110 00 Praha 1

Kontakt:

T: +420 972 235 830

E: O9sek@spravazeleznic.cz

Zhotovitel objektu:

Správa železnic, státní organizace

Adresa:

Dlážděná 1003/7, 110 00 Praha 1

Kontakt:

T: +420 972 235 830

E: O9sek@spravazeleznic.cz

Hlavní projektant (HIP):

Ing. Josef Buriánek

Specialista:	
--------------	--

Název stavby/akce:	<h1 style="text-align: center;">Železniční uzel Brno</h1>		Označení investora:	S62150058
			Označení zhotovitele:	S62150058
Název části:	Záměr projektu - příloha		Označení části:	K.8
Název objektu/díleč části:	Ostatní přílohy Doprovodná dokumentace		Označení objektu/komplexu:	.
Název přílohy:	Přehledný výkres		Číslo přílohy:	1. 628
Název díleč části přílohy:	Železniční nadjezd st. km 152,106 přes koleje č. 14a + 18a		Měřítko:	1:100
Odpovědný projektant:	Zpracovatel přílohy:		Formáty:	3 x A4
Ing. Petr Jančík	Ing. Petr Jančík			ZP
Kraj:	Katastrální území:	TUDU:	Smluvní datum zpracování:	
Jihomoravský	dle identifikačních údajů	-	30.11.2023	

Označka investora:	Stupeň dokumentace:	Část:	Objekt:	Podobjekt:	Přiloha:	Revize:
S 6 2 1 5 0 0 5 8 0	Z P X X	- K 8 X X X	- X X X X X X X X X X	- X X	- 1 - 6 2 8	- 0 0 0
[Prostor pro další informace]						