ŽELEZNIČNÍ MOST ST. KM 3,798
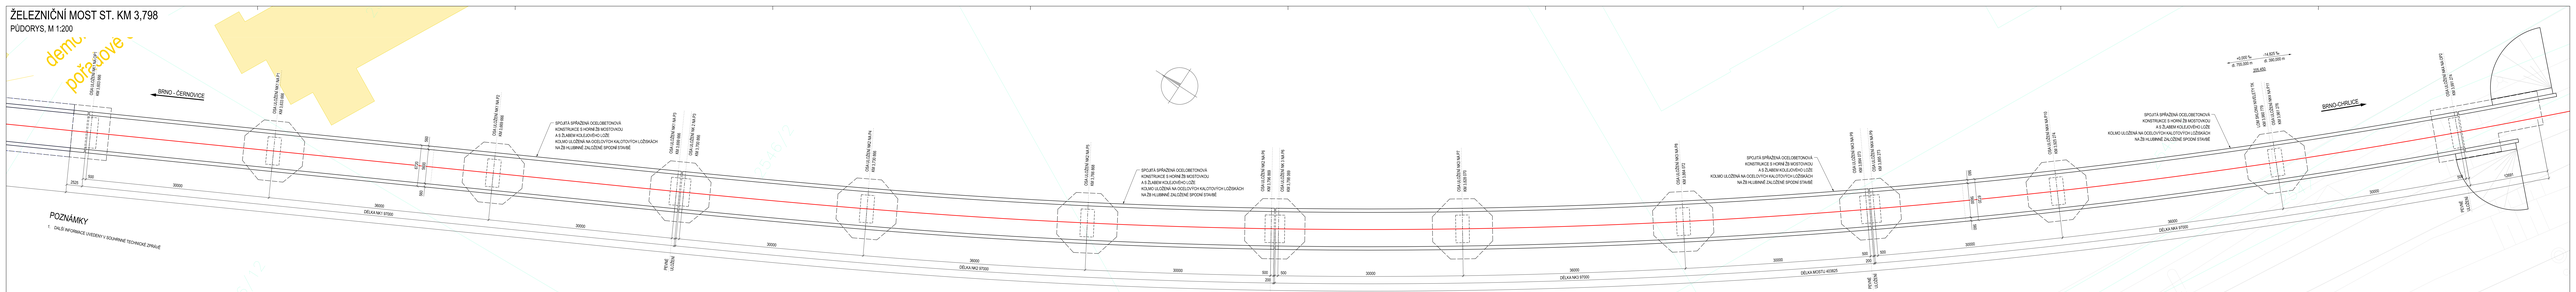
PŮDORYS, M 1:200