


SEZNAM SOUŘADNIC (S-JTSK)


SOUŘADNICE PRO ZÁPIS DO KN				
čb	Y	X	kk	poznámka
2001-8643	642490.99	1115333.44	8	lom.bod věcn.břemene
2001-8935	642498.45	1115328.36	8	lom.bod věcn.břemene
8574-95	642468.55	1115347.84	3	lom.bod věcn.břemene
8574-96	642475.90	1115342.93	3	lom.bod věcn.břemene
1	642469.80	1115350.00	3	lom.bod věcn.břemene
2	642477.37	1115344.95	3	lom.bod věcn.břemene
3	642492.31	1115335.58	3	lom.bod věcn.břemene
4	642500.19	1115330.19	8	lom.bod věcn.břemene

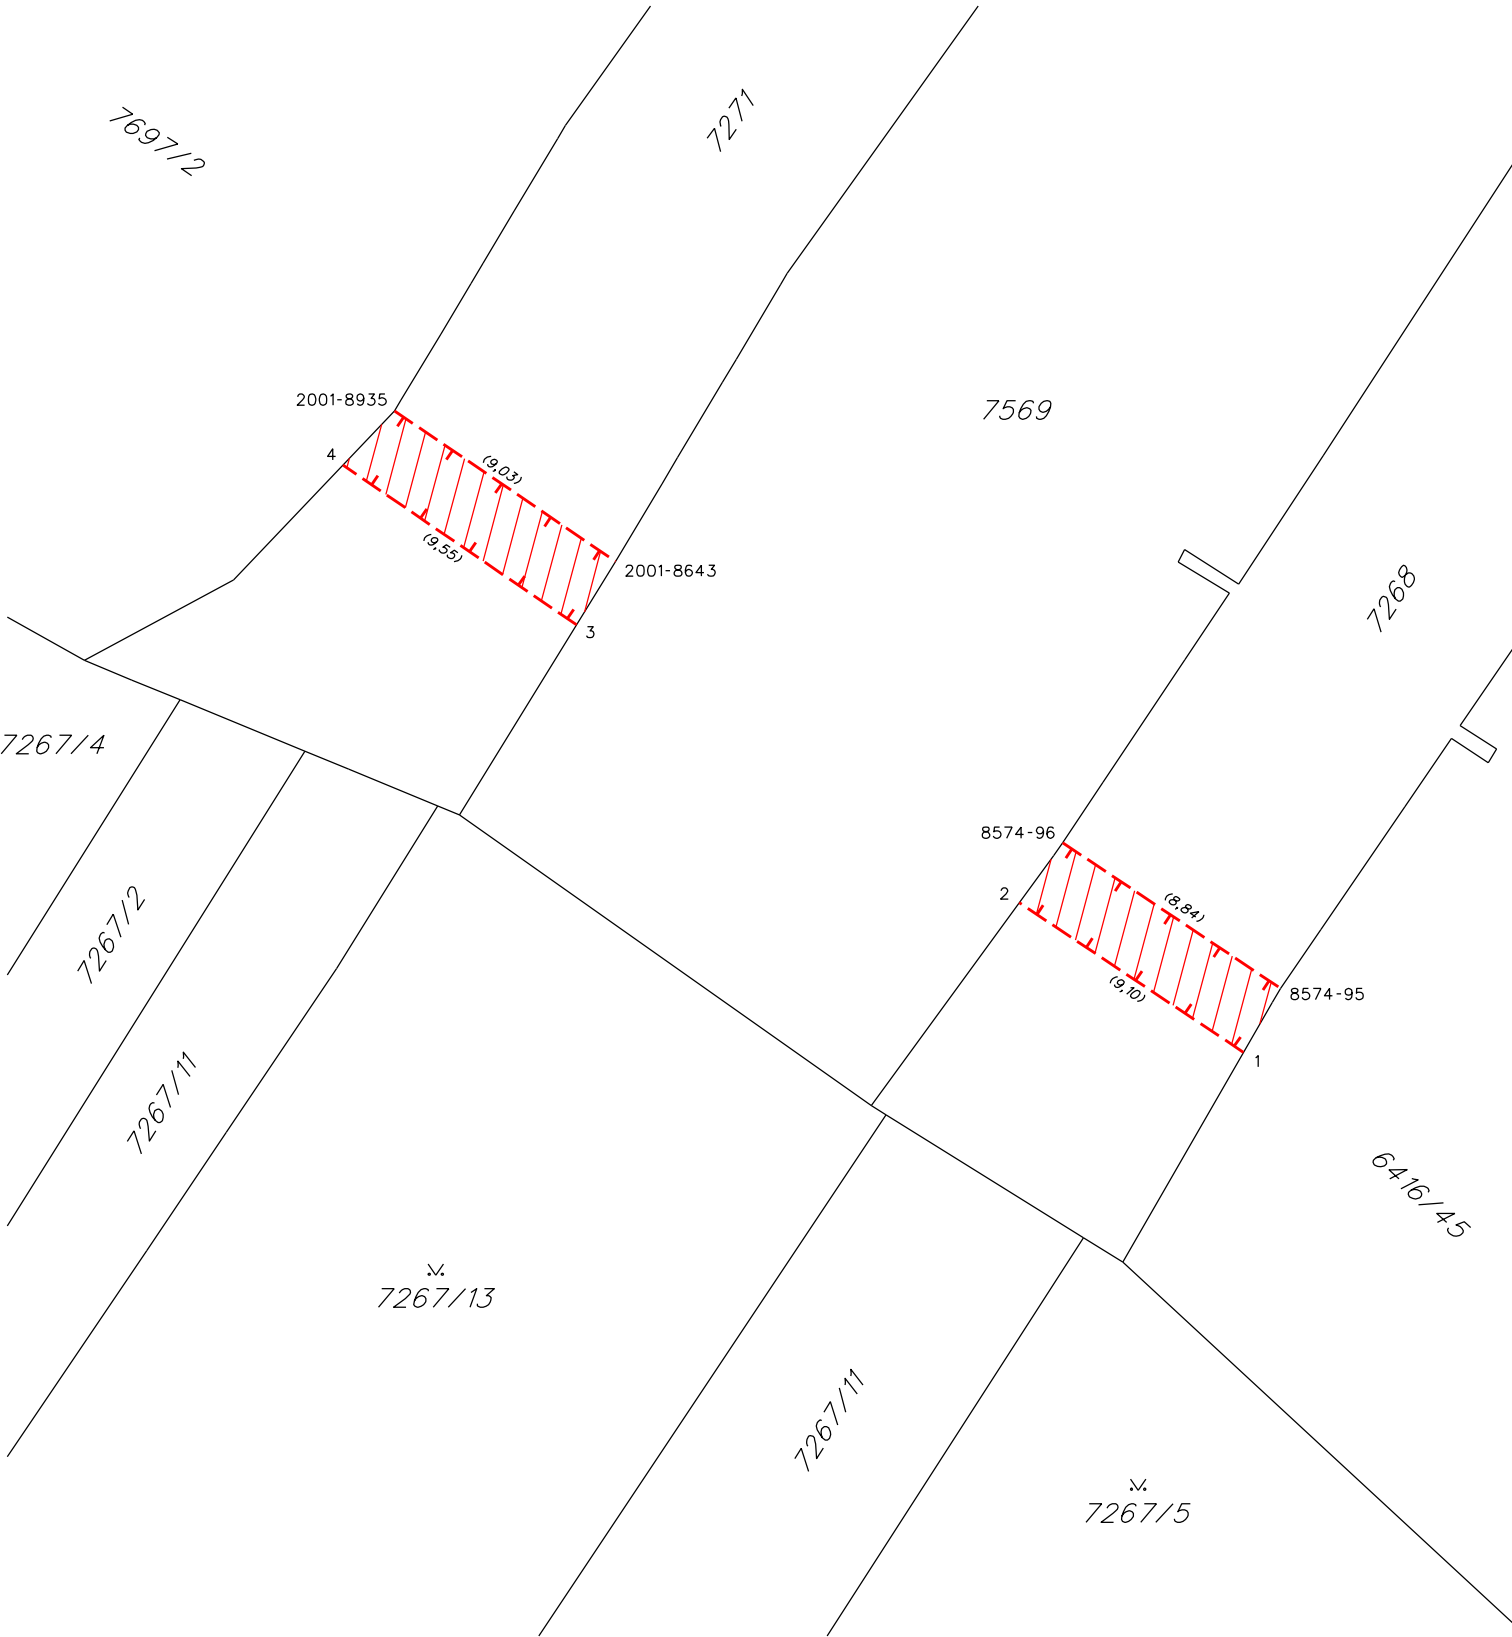

VÝKAZ DOSAVADNÍHO A NOVÉHO STAVU ÚDAJŮ KATASTRU NEMOVITOSTÍ														
Dosavadní stav				Nový stav										
Označení pozemku parcelním číslem	Výměra parcely		Druh pozemku	Označení pozemku parcelním číslem	Výměra parcely		Druh pozemku	Typ stavby	Zpús. určení výměr	Porovnání se stavem evidence právních vztahů				
			Způsob využití							Číslo listu vlastnictví	Výměra dílu		Označení dílu	
	ha	m²	katastru nemovitostí		dřívější poz. evidenci	ha	m²							
	7268											7268		1
7271									7271		1			

Oprávněný: dle právních listin

Druh věcného břemene: dle právních listin

<div>GEOMETRICKÝ PLÁN pro</div> <div>vymezení rozsahů věcných břemen k částem pozemků</div>	Geometrický plán ověřil autorizovaný zeměměřický inženýr:		Stejnopis ověřil autorizovaný zeměměřický inženýr:	
	Jméno, příjmení: Ing. Vladimíra Brejchová		Jméno, příjmení:	
	Číslo položky seznamu autorizovaných zeměměřických inženýrů: 2388		Číslo položky seznamu autorizovaných zeměměřických inženýrů:	
	Dne: 13. března 2025 Číslo: 96/2025		Dne: Číslo:	
	Náležitostmi a přesností odpovídá právním předpisům.		Tento stejnopis odpovídá geometrickému plánu v elektronické podobě uloženému v dokumentaci katastrálního úřadu.	
Vyhotovitel: SAGASTA s.r.o.  Novodvorská 1010/14 142 00 Praha 4	Katastrální úřad souhlasí s očíslováním parcel.		Ověření stejnopisu geometrického plánu v listinné podobě.	
Číslo plánu: 5111-50/2024				
Okres: Žďár nad Sázavou				
Obec: Žďár nad Sázavou				
Kat. území: Město Žďár				
Mapový list: Nové Město n.Mor. 6-7/31				
Dosavadním vlastníkům pozemků byla poskytnuta možnost seznámit se v terénu s průběhem navrhovaných nových hranic, které byly označeny předepsaným způsobem:				