



SEZNAM SOUŘADNIC (S-JTSK)

| SOUŘADNICE PRO ZÁPIS DO KN | | | | | |
|----------------------------|-----------|------------|----|----------------|--|
| čb | Y | X | kk | poznámka | |
| 540-13 | 643028.08 | 1114375.25 | 3 | roh plotu | |
| 540-14 | 643021.40 | 1114390.62 | 3 | roh plotu | |
| 1181-7 | 643032.23 | 1114351.66 | 3 | dřevěný kolík | |
| 1181-9 | 643034.75 | 1114347.95 | 3 | dřevěný kolík | |
| 8778-15 | 643018.24 | 1114398.55 | 3 | kamenný mezník | |
| 637106000910029 | 643028.39 | 1114377.76 | 3 | barevná značka | |
| 1 | 643033.49 | 1114353.86 | 3 | dřevěný kolík | |
| 2 | 643031.20 | 1114357.54 | 3 | sloupek plotu | |
| 3 | 643026.27 | 1114365.43 | 3 | barevná značka | |
| 4 | 643027.60 | 1114376.36 | 3 | dřevěný kolík | |
| 5 | 643027.89 | 1114378.79 | 3 | dřevěný kolík | |

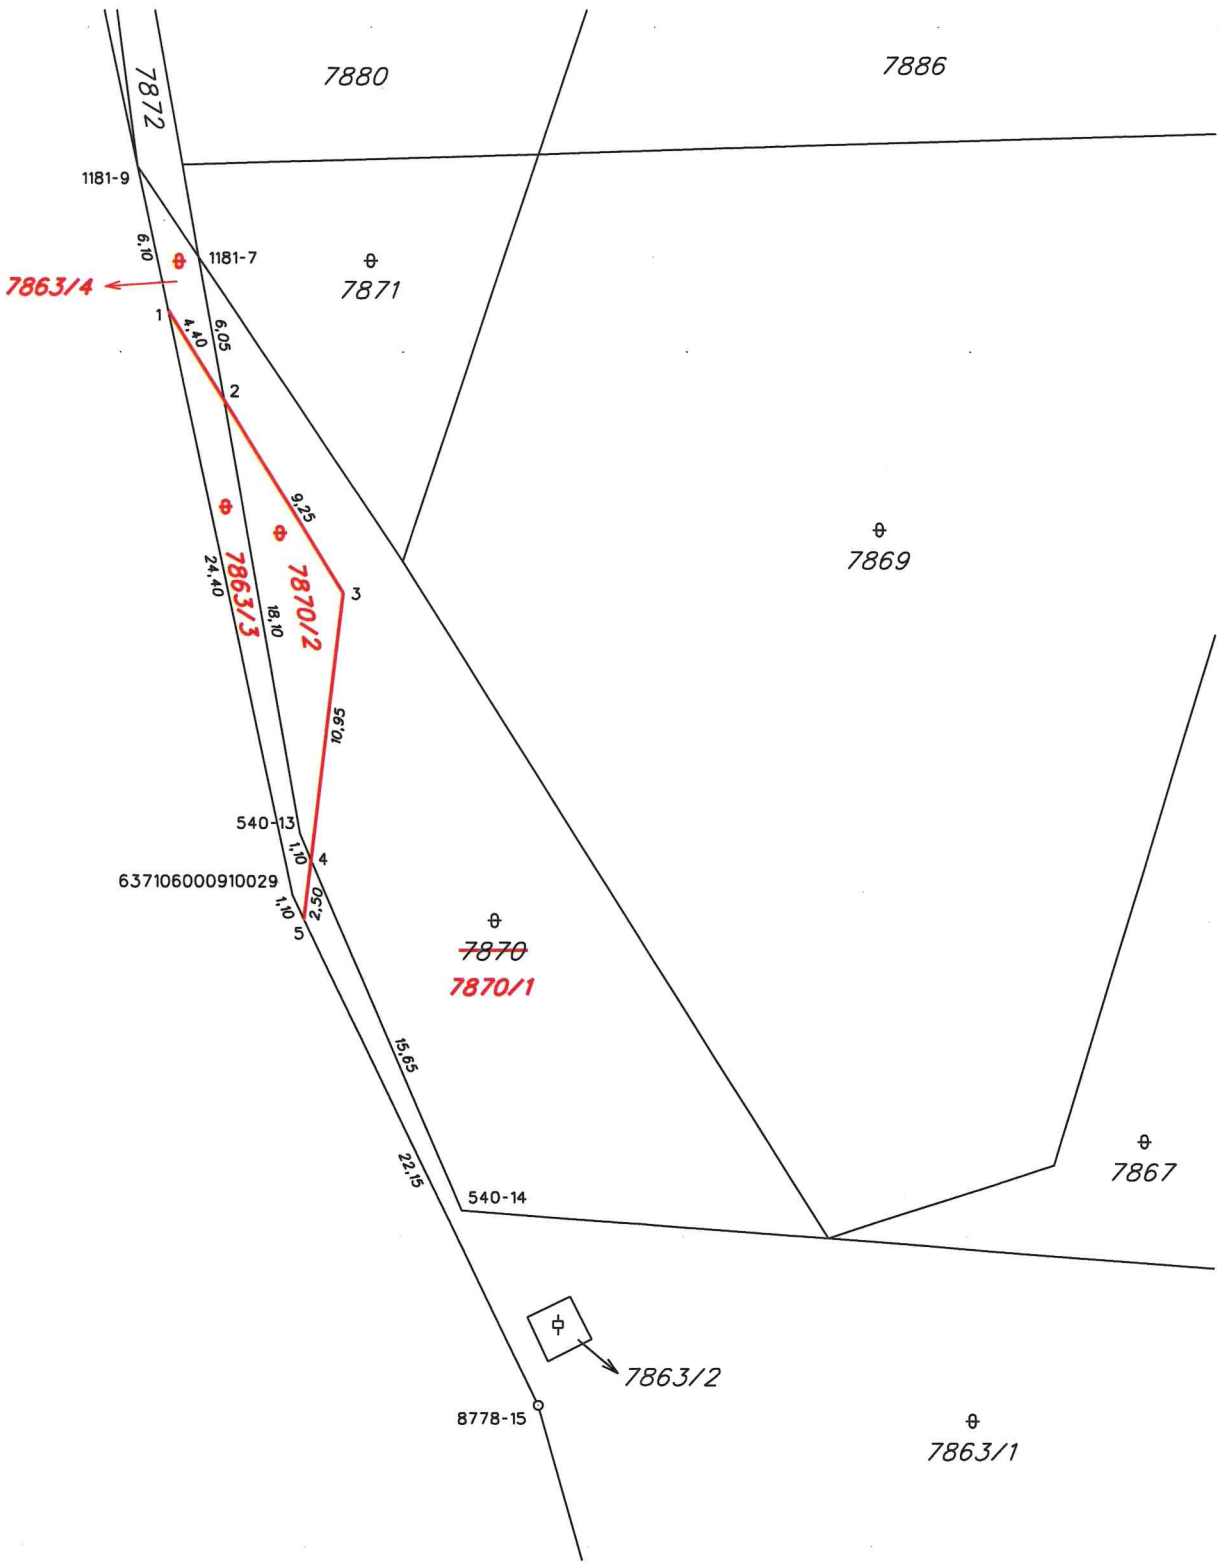

| VÝKAZ DOSAVADNÍHO A NOVÉHO STAVU ÚDAJŮ KATASTRU NEMOVITOSTÍ | | | | | | | | | | | | | | |
|---|----------------|----|------------------|-----------------------------------|----------------------|------------------------|--------------------|------------|--------------------|--|--|-------------------------|-------------|----|
| Dosavadní stav | | | | Nový stav | | | | | | | | | | |
| Označení pozemku parcelním číslem | Výměra parcely | | Druh pozemku | Označení pozemku parcelním číslem | Výměra parcely | | Druh pozemku | Typ stavby | Zpús. určení výměr | Porovnání se stavem evidence právních vztahů | | | | |
| | | | | | | | | | | Díl přechází z pozemku označeného v | | Číslo listu vlastnictví | Výměra dílu | |
| | ha | m² | Způsob využití | | katastru nemovitostí | dřívější poz. evidenci | | | | | | | | |
| 7863/1 | 24 | 13 | ost.pl. neplodná | 7863/1 | 23 | 77 | ost.pl. neplodná | | 0 | | | | | |
| | | | | 7863/3 | | 26 | ost.pl. neplodná | | 2 | 7863/1 | | 1 | | 26 |
| | | | | 7863/4 | | 10 | ost.pl. ost.komun. | | 2 | 7863/1 | | 1 | | 10 |
| 7870 | 3 | 42 | ost.pl. neplodná | 7870/1 | 3 | 07 | ost.pl. neplodná | | 2 | 7870 | | 1 | 3 | 07 |
| | | | | 7870/2 | | 35 | ost.pl. neplodná | | 2 | 7870 | | 1 | | 35 |
| | 27 | 55 | | | 27 | 55 | | | | | | | | |

| | | | | |
|---|---|--|---|--|
| GEOMETRICKÝ PLÁN pro rozdělení pozemků | Geometrický plán ověřil autorizovaný zeměměřický inženýr: | | Stejnopis ověřil autorizovaný zeměměřický inženýr: | |
| | Jméno, příjmení: Ing. Vladimíra Brejchová | | Jméno, příjmení: Ing. Vladimíra Brejchová | |
| | Číslo položky seznamu autorizovaných zeměměřických inženýrů: 2388 | | Číslo položky seznamu autorizovaných zeměměřických inženýrů: 2388 | |
| | Dne: 29. ledna 2025 Číslo: 36/2025 | | Dne: 5. února 2025 Číslo: 29/2025 | |
| | Náležitostmi a přesností odpovídá právním předpisům. | | Tento stejnopis odpovídá geometrickému plánu v elektronické podobě uloženému v dokumentaci katastrálního úřadu. | |
| Vyhotovitel: SAGASTA s.r.o.  Novodvorská 1010/14 142 00 Praha 4 | Katastrální úřad souhlasí s očíslováním parcel. | | Ověření stejnopisu geometrického plánu v listinné podobě. | |
| Číslo plánu: 5112-50/2024 | Hana Chrástová KÚ pro Vysocinu, KP Žďár nad Sázavou PGP-128/2025-714 2025.02.05 13:44:07 +01'00' | |  <i>Brejchová</i> | |
| Okres: Žďár nad Sázavou | | | | |
| Obec: Žďár nad Sázavou | | | | |
| Kat. území: Město Žďár | | | | |
| Mapový list: Nové Město n.Mor. 7-7/22 | | | | |
| Dosavadním vlastníkům pozemků byla poskytnuta možnost seznámit se v terénu s průběhem navrhovaných nových hranic, které byly označeny předepsaným způsobem. | | | | |