


SEZNAM SOUŘADNIC (S-JTSK)

SOUŘADNICE PRO ZÁPIS DO KN					
čb	Y	X	kk	poznámka	
5000-3787	643196.38	1114019.16	8	dřevěný kolík	
637106000910126	643224.67	1113987.36	3	dřevěný kolík	
637106000910127	643237.87	1113971.41	3	dřevěný kolík	
1	643205.72	1114006.45	3	dřevěný kolík - bod ohrožen	
2	643225.96	1113985.80	3	dřevěný kolík - bod ohrožen	

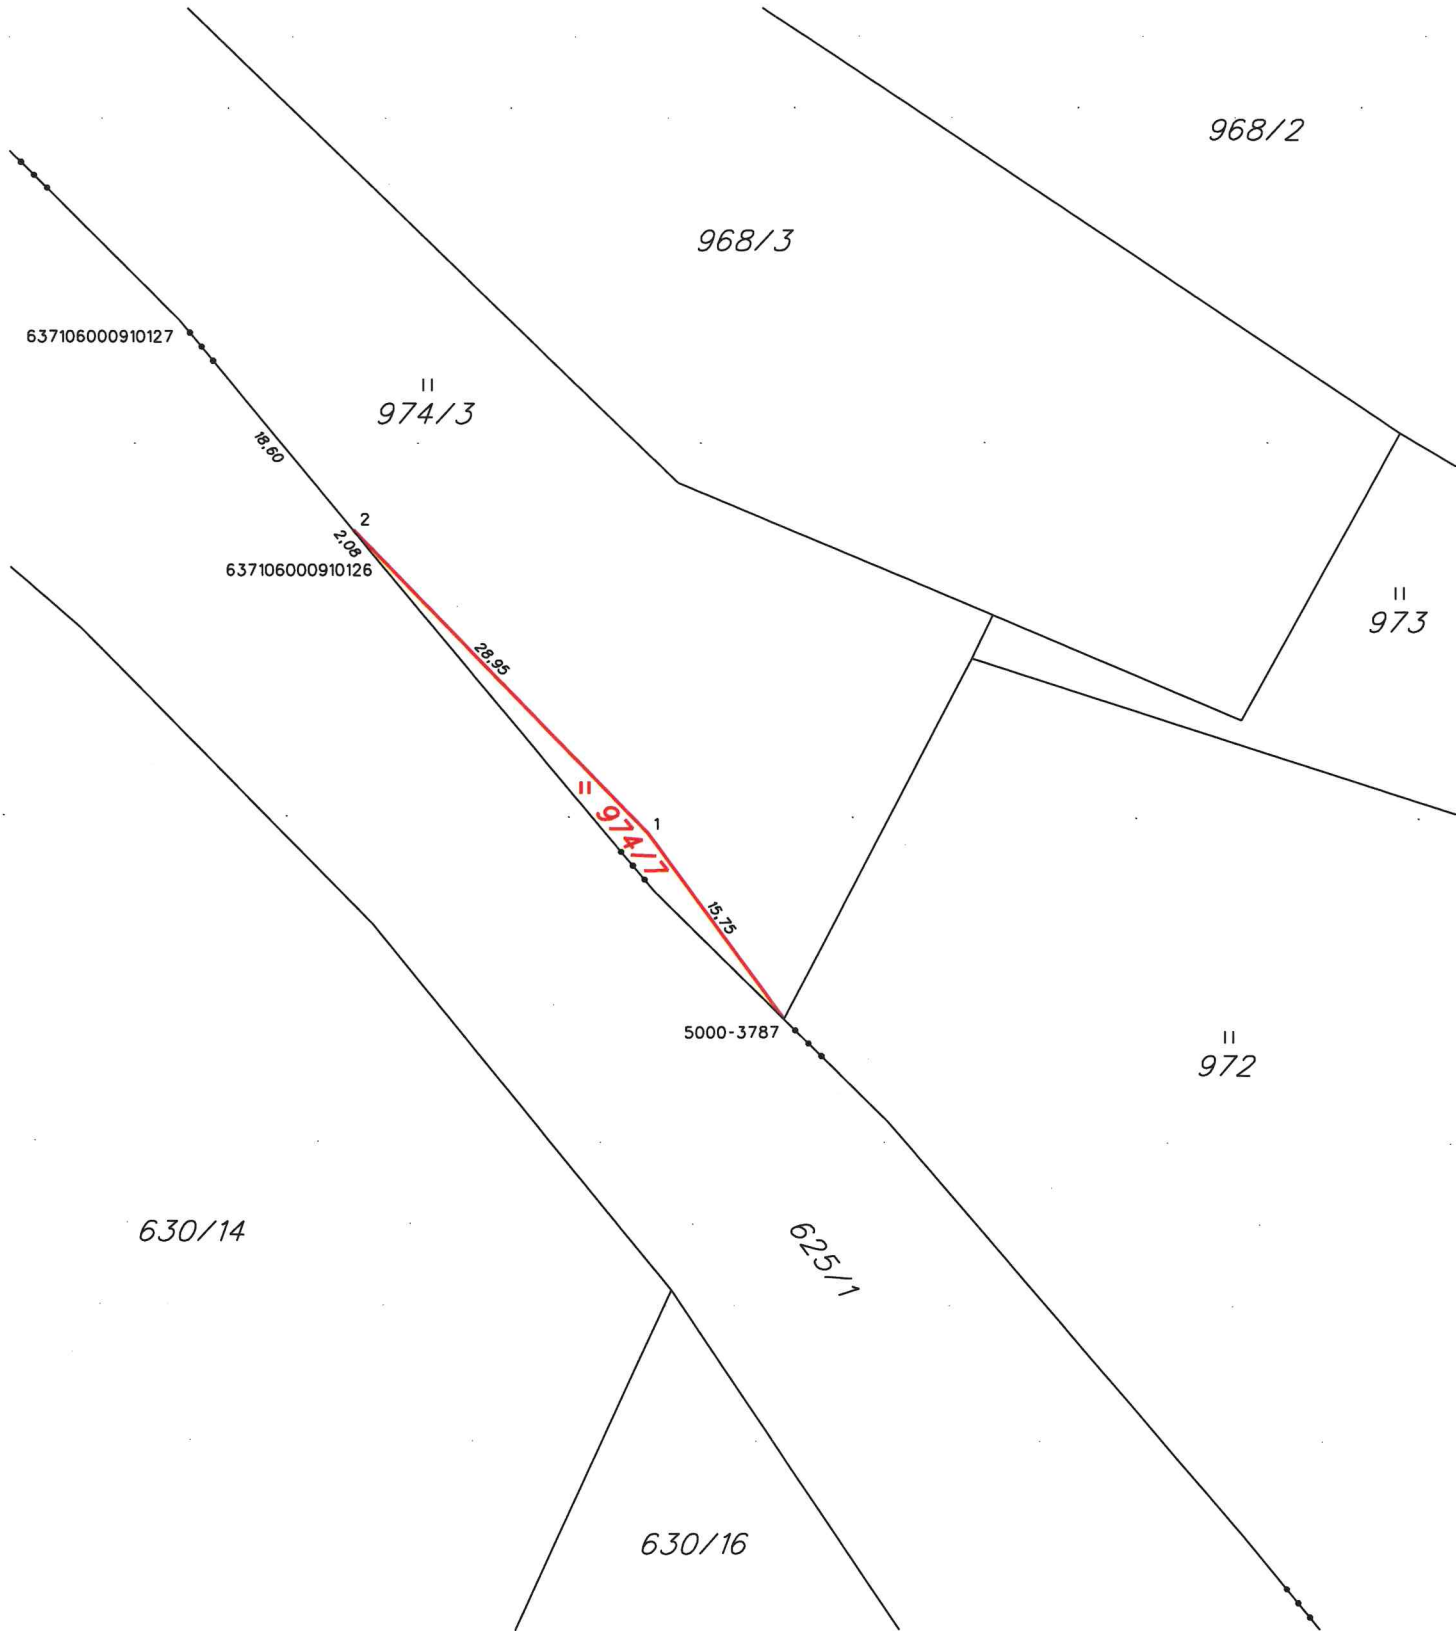

VÝKAZ DOSAVADNÍHO A NOVÉHO STAVU ÚDAJŮ KATASTRU NEMOVITOSTÍ

Dosavadní stav				Nový stav												
Označení pozemku parcelním číslem	Výměra parcely		Druh pozemku	Označení pozemku parcelním číslem	Výměra parcely		Druh pozemku	Typ stavby	Zpús. určení výměr	Porovnání se stavem evidence právních vztahů						
										Díl přechází z pozemku označeného v		Číslo listu vlastnictví	Výměra dílu		Označení dílu	
	ha	m²	Způsob využití		ha	m²	Způsob využití			Způsob využití	katastru nemovitostí		dřívější poz. evidenci	ha		m²
974/3	43	74	travní p.	974/3	43	23	travní p.		0							
				974/7		51	travní p.		0							
	43	74			43	74										

Výkaz údajů o bonitovaných půdně ekologických jednotkách (BPEJ) k parcelám nového stavu

Parcelní číslo podle		Kód BPEJ	Výměra		BPEJ na dílu parcely	Parcelní číslo podle		Kód BPEJ	Výměra		BPEJ na dílu parcely
katastru nemovitostí	zjednodušené evidence		ha	m²		katastru nemovitostí	zjednodušené evidence		ha	m²	
974/3		72901	20	44		974/7		72901		51	
		76701	22	79							

GEOMETRICKÝ PLÁN pro

rozdělení pozemku

Vyhotovitel: **SAGASTA s.r.o.**
Novodvorská 1010/14
142 00 Praha 4

Číslo plánu: **1127-50/2024**

Okres: **Žďár nad Sázavou**

Obec: **Žďár nad Sázavou**

Kat. území: **Zámek Žďár**

Mapový list: **Nové Město n.Mor. 7-6/43, 7-7/21**

Dosavadním vlastníkům pozemků byla poskytnuta možnost seznámit se v terénu s průběhem navrhovaných nových hranic, které byly označeny předepsaným způsobem.

Geometrický plán ověřil autorizovaný zeměměřický inženýr:

Jméno, příjmení: **Ing. Vladimíra Brejchová**

Číslo položky seznamu autorizovaných zeměměřických inženýrů: **2388**

Dne: **21. března 2025**

Číslo: **110/2025**

Náležitostmi a přesností odpovídá právním předpisům.

Katastrální úřad souhlasí s očíslováním parcel.

Ing. Eva Chlubnová
KÚ pro Vysočinu, KP Žďár nad Sázavou
PGP-372/2025-714
2025.03.26 10:09:43 +01'00'

Stejnopis ověřil autorizovaný zeměměřický inženýr:

Jméno, příjmení: **Ing. Vladimíra Brejchová**

Číslo položky seznamu autorizovaných zeměměřických inženýrů: **2388**

Dne: **27. března 2025**

Číslo: **88/2025**

Tento stejnopis odpovídá geometrickému plánu v elektronické podobě uloženému v dokumentaci katastrálního úřadu.

Ověření stejnopisu geometrického plánu v listinné podobě.

