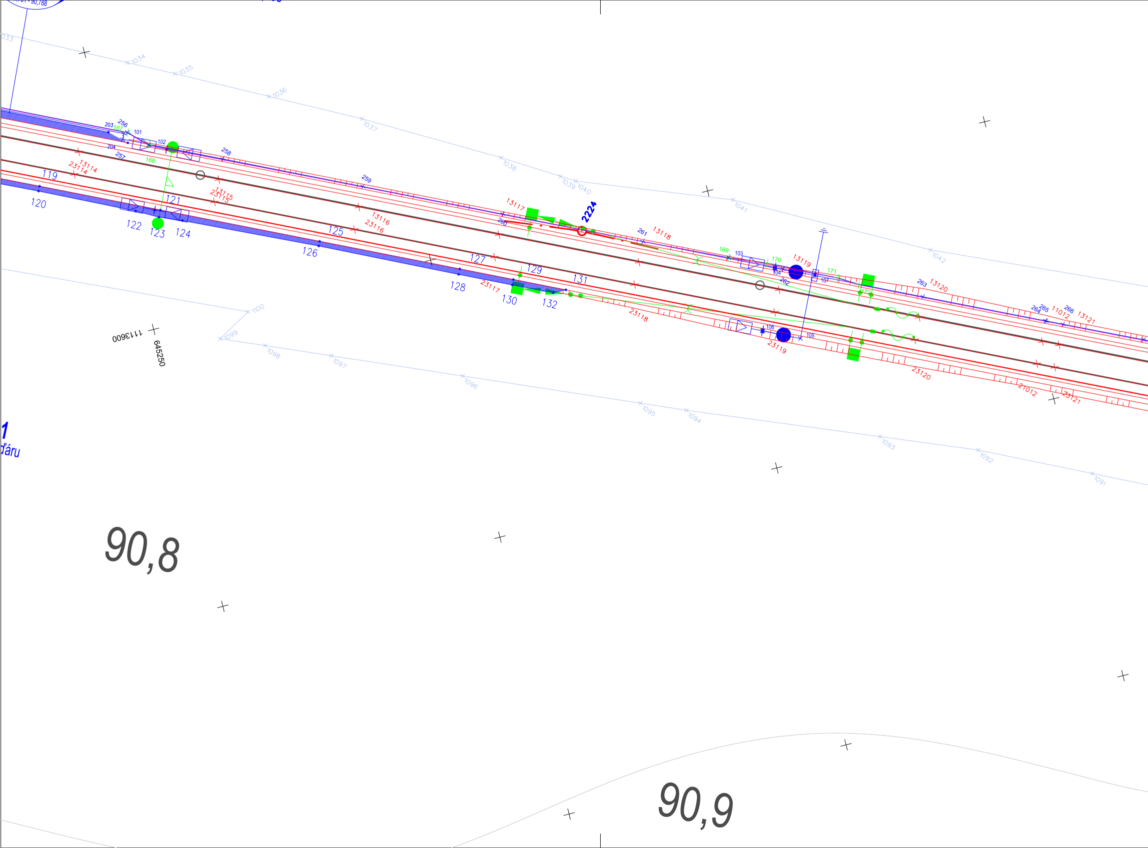
90,788
1033
1034
1035
1036
1037
1038
1039
1040
1041
1042
203
256
167
101
102
204
257
168
258
259
13114
23114
119
120
121
122
123
124
13115
23115
13116
23116
125
126
127
128
129
130
131
132
23117
13117
260
2224
261
13118
23118
169
103
170
104
13119
171
107
262
172
106
105
23119
263
13120
23120
264
265
11012
266
13121
21012
23121
1100
1099
1098
1097
1096
1095
1094
1093
1092
1091
1113600
645250
1
ďáru
90,8
90,9

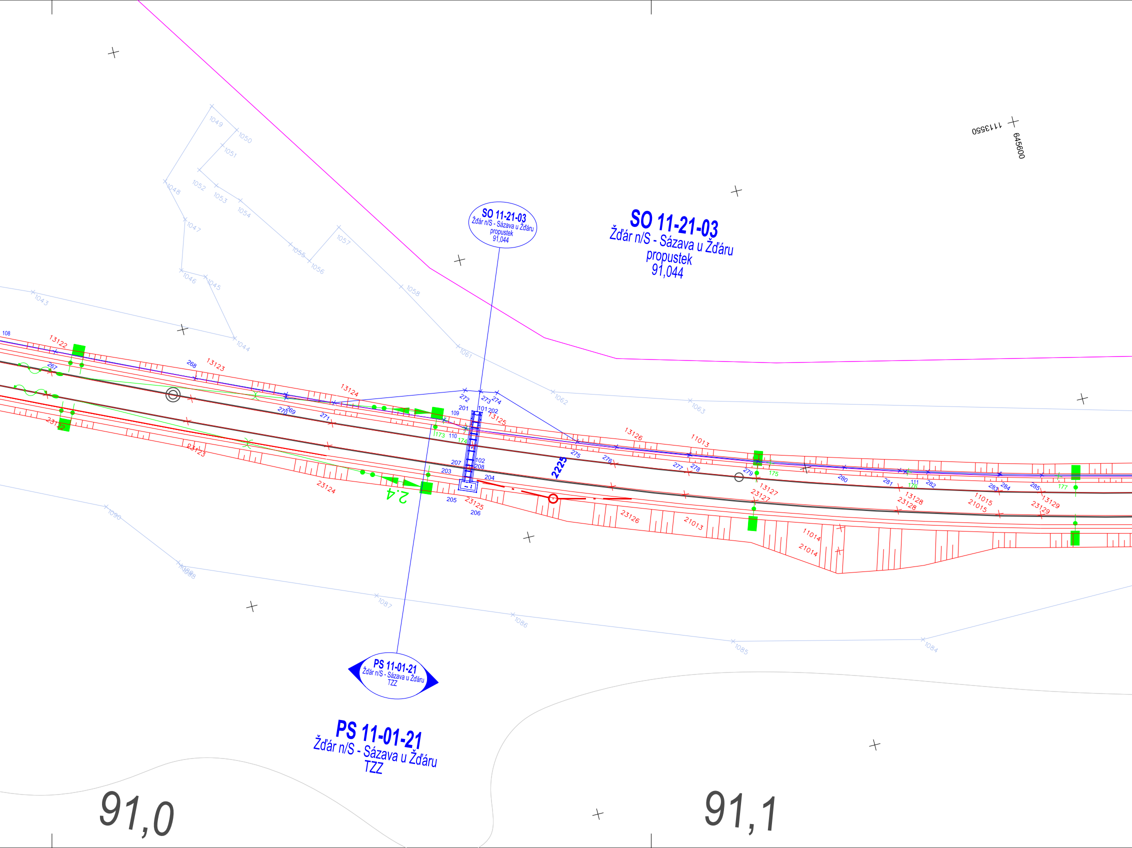
SO 11-21-03
Žďár n/S - Sázava u Žďáru
propustek
91,044
PS 11-01-21
Žďár n/S - Sázava u Žďáru
TZZ
91,0
91,1
1113550
645600
2225
2.4
13122
13123
13124
13125
13126
13127
13128
13129
11013
11014
11015
21013
21014
21015
23122
23123
23124
23125
23126
23127
23128
23129
173
174
175
176
177

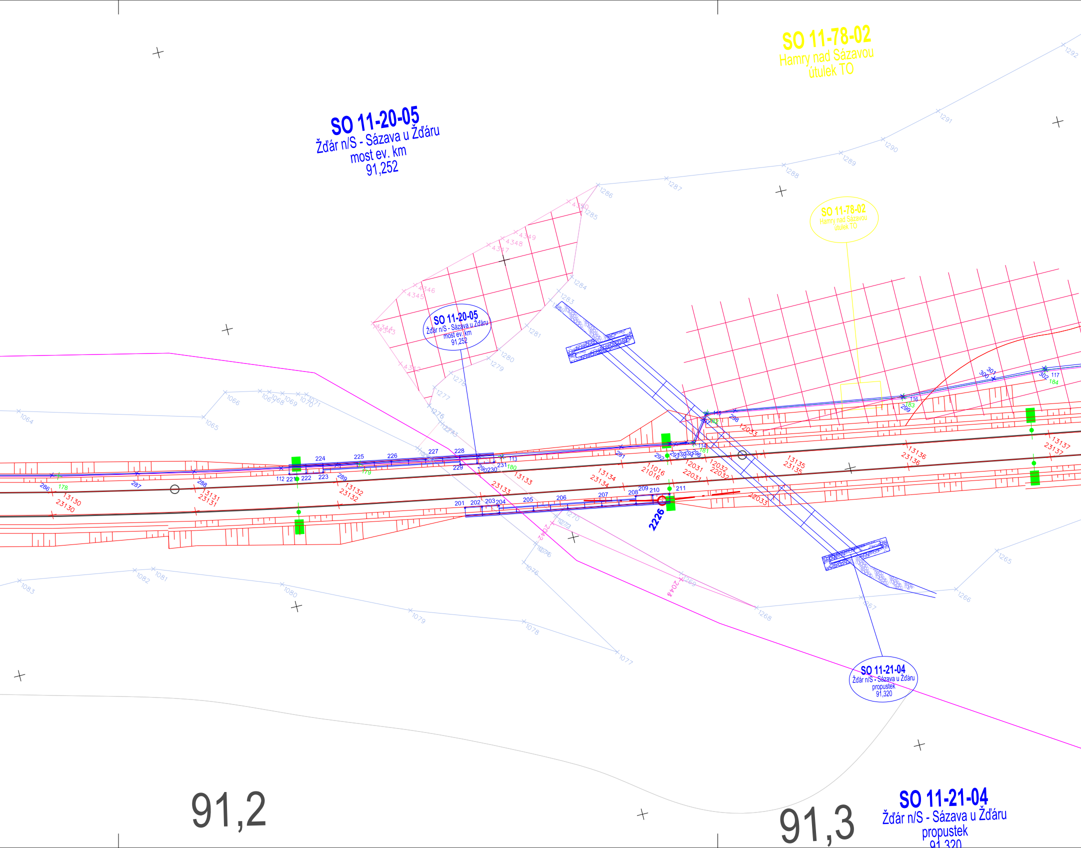
SO 11-78-02
Hamry nad Sázavou
útulek TO
SO 11-20-05
Žďár n/S - Sázava u Žďáru
most ev. km
91,252
SO 11-78-02
Hamry nad Sázavou
útulek TO
SO 11-20-05
Žďár n/S - Sázava u Žďáru
most ev. km
91,252
2226
SO 11-21-04
Žďár n/S - Sázava u Žďáru
propustek
91,320
13130
23130
13131
23131
13132
23132
13133
23133
13134
23134
11016
21016
12031
22031
12032
22032
12033
22033
13135
23135
13136
23136
13137
23137
91,2
91,3
SO 11-21-04
Žďár n/S - Sázava u Žďáru
propustek
91,320

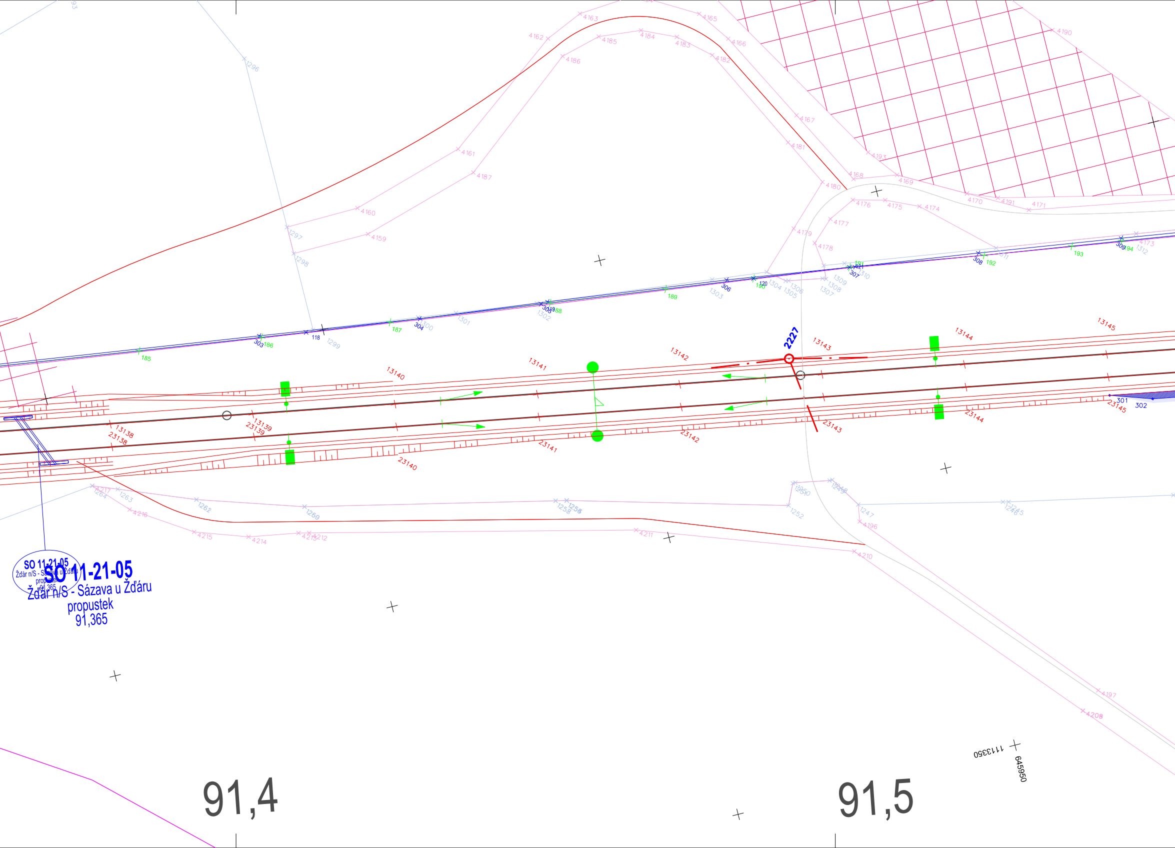
SO 11-21-05
Žďár n/S - Sázava u Žďáru
propustek
91,365
2227
13138
13139
13140
13141
13142
13143
13144
13145
23138
23139
23140
23141
23142
23143
23144
23145
185
186
187
188
189
190
191
192
193
194
301
302
303
304
305
306
307
308
309
91,4
91,5
1113350
645950

SO 11-24-04
Žďár n/S- Sázava u Žďáru
zárubní zeď
91,598 - 91,617

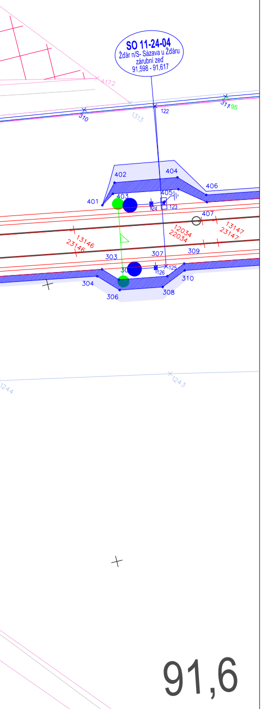
SO 11-24-04
Žďár n/S- Sázava u Žďáru
zárubní zeď
91,598 - 91,617
4172
310
1313
122
311
195
402
404
406
401
403
405
124
123
407
13146
23146
12034
22034
13147
23147
303
307
309
30
126
125
304
306
308
310
1244
1243
91,6

Legenda:

1001	hranice lomových bodů - Správa železnic, s.o.
2001	hranice lomových bodů - Trvalý zábor
3001	hranice lomových bodů - Dočasný zábor do 1 roku
4001	hranice lomových bodů - Dočasný zábor nad 1 rok
7001	hranice lomových bodů - UMVŽST ČD k SŽ
∘ 39,5	staničení stávající trati
545	stávající body ZVS
545	stávající body ZVS zničené stavbou
2	body koordinačního vytyčovacího výkresu SO (PS) xx-xx-xx
2	
2	
2	
2	
2	
2	
2	
2	
2	

EVROPSKÁ UNIE
Evropské strukturální a investiční fondy
Operační program Doprava

Ministerstvo dopravy
Státní fond dopravní infrastruktury

Jiná ověření:
číslo ověření: 141/2025-C
datum ověření: 17.7.2025

Ing. Martin Klečka

Digitálně podepsal
Ing. Martin Klečka
Datum: 2025.07.17
13:39:01 +02'00'

Paré:

Orientační schéma:

S
zast. Hamry nad Sázavou
Žďár nad Sázavou
Sázava u Žďáru

Razítko oprávněné osoby:

Podpis:
Datum:

Revize:	Datum:	Popis:	Kontroloval:
000	31.03.2025	Čistopis dokumentace PDPS	Ing. Emil Špaček
P002	30.11.2024	DSP + PDPS k připomínkám	Ing. Emil Špaček
P001	15.05.2024	Návrh technického řešení	Ing. Emil Špaček

Stavebník/Investor: **Správa železnic, státní organizace**
Adresa: Dlážděná 1003/7, 110 00 Praha 1
Zástupce investora: Stavební správa východ
Adresa: Nerudova 773/1, 779 00 Olomouc

SPRÁVA ŽELEZNIC

Zhotovitel díla: **SAGASTA s.r.o.**
Adresa: Novodvorská 1010/14, 142 00, Praha 4 - Lhotka
Kontakt: T: +420 261 344 100
E: info@sagasta.cz

SAGASTA

Zhotovitel části/objektu: **Hrdlička spol. s.r.o.**
Adresa: Za Lužinami 1084/33, 155 00 Praha 5 - Stodůlky
Kontakt: E: info@hrdlicka.cz

HRDLIČKA spol. s r. o.

Hlavní projektant (HIP): Ing. Emil Špaček
Specialista: Ing. Martin Klečka

Název stavby/akce: **Rekonstrukce traťového úseku Žďár nad Sázavou (mimo)- Sázava u Žďáru (mimo)**
Označení investora: S 561352001
Zakázka: 123162
Název části: Dokladová část pro správní řízení
Označení části: **E**
Název objektu/dílčí části: **Geodetická dokumentace**
Označení objektu/komplexu: **E.5**
Název přílohy:
Název dílčí části přílohy:
Návrh vytyčovací sítě
Koordinační vytyčovací výkres
Obvod stavby
Číslo přílohy (typ/pořadí): **E.5.3.,4.,5._9**
Odpovědný projektant: Ing. Martin Klečka
Zpracovatel přílohy: Bc. Roman Slapnička
Měřítko: 1:500
Formáty: 10 x A4
Stupeň dokumentace: **DSP+PDPS**
Kraj: Vysočina
Katastrální území: viz textová část
TUDU: viz textová část
Smluvní datum zpracování: **03/2025**

S-kód:	Stupeň dokumentace:	Část:	Objekt:	Podobjekt:	Příloha:	Revize:
S561352001	-PDPS	-EXXXX	-E5XXXXXX	-XX	- -000	-000

DOKUMENTACI LZE UŽÍVAT POUZE VE SMYSLU PŘÍSLUŠNÉ SMLOUVY O DÍLO. VÝKRES, ČI JEHO ČÁST, MŮŽE BÝT KOPÍROVÁN NEBO JINÝM ZPŮSOBEM ROZŠIŘOVÁN POUZE PO PŘEDCHOZÍM SOUHLASU SAGASTA, s.r.o.