


SEZNAM SOUŘADNIC (S-JTSK)

SOUŘADNICE PRO ZÁPIS DO KN				
čb	Y	X	kk	poznámka
91-122	643224.69	1114012.59	3	dřevěný kolík
91-123	643244.57	1113992.52	3	dřevěný kolík
91-130	643267.79	1113972.55	3	dřevěný kolík
1	643236.57	1114000.60	3	dřevěný kolík - bod ohrožen
2	643249.80	1113990.63	3	dřevěný kolík - bod ohrožen
3	643250.00	1113987.85	3	dřevěný kolík - bod ohrožen

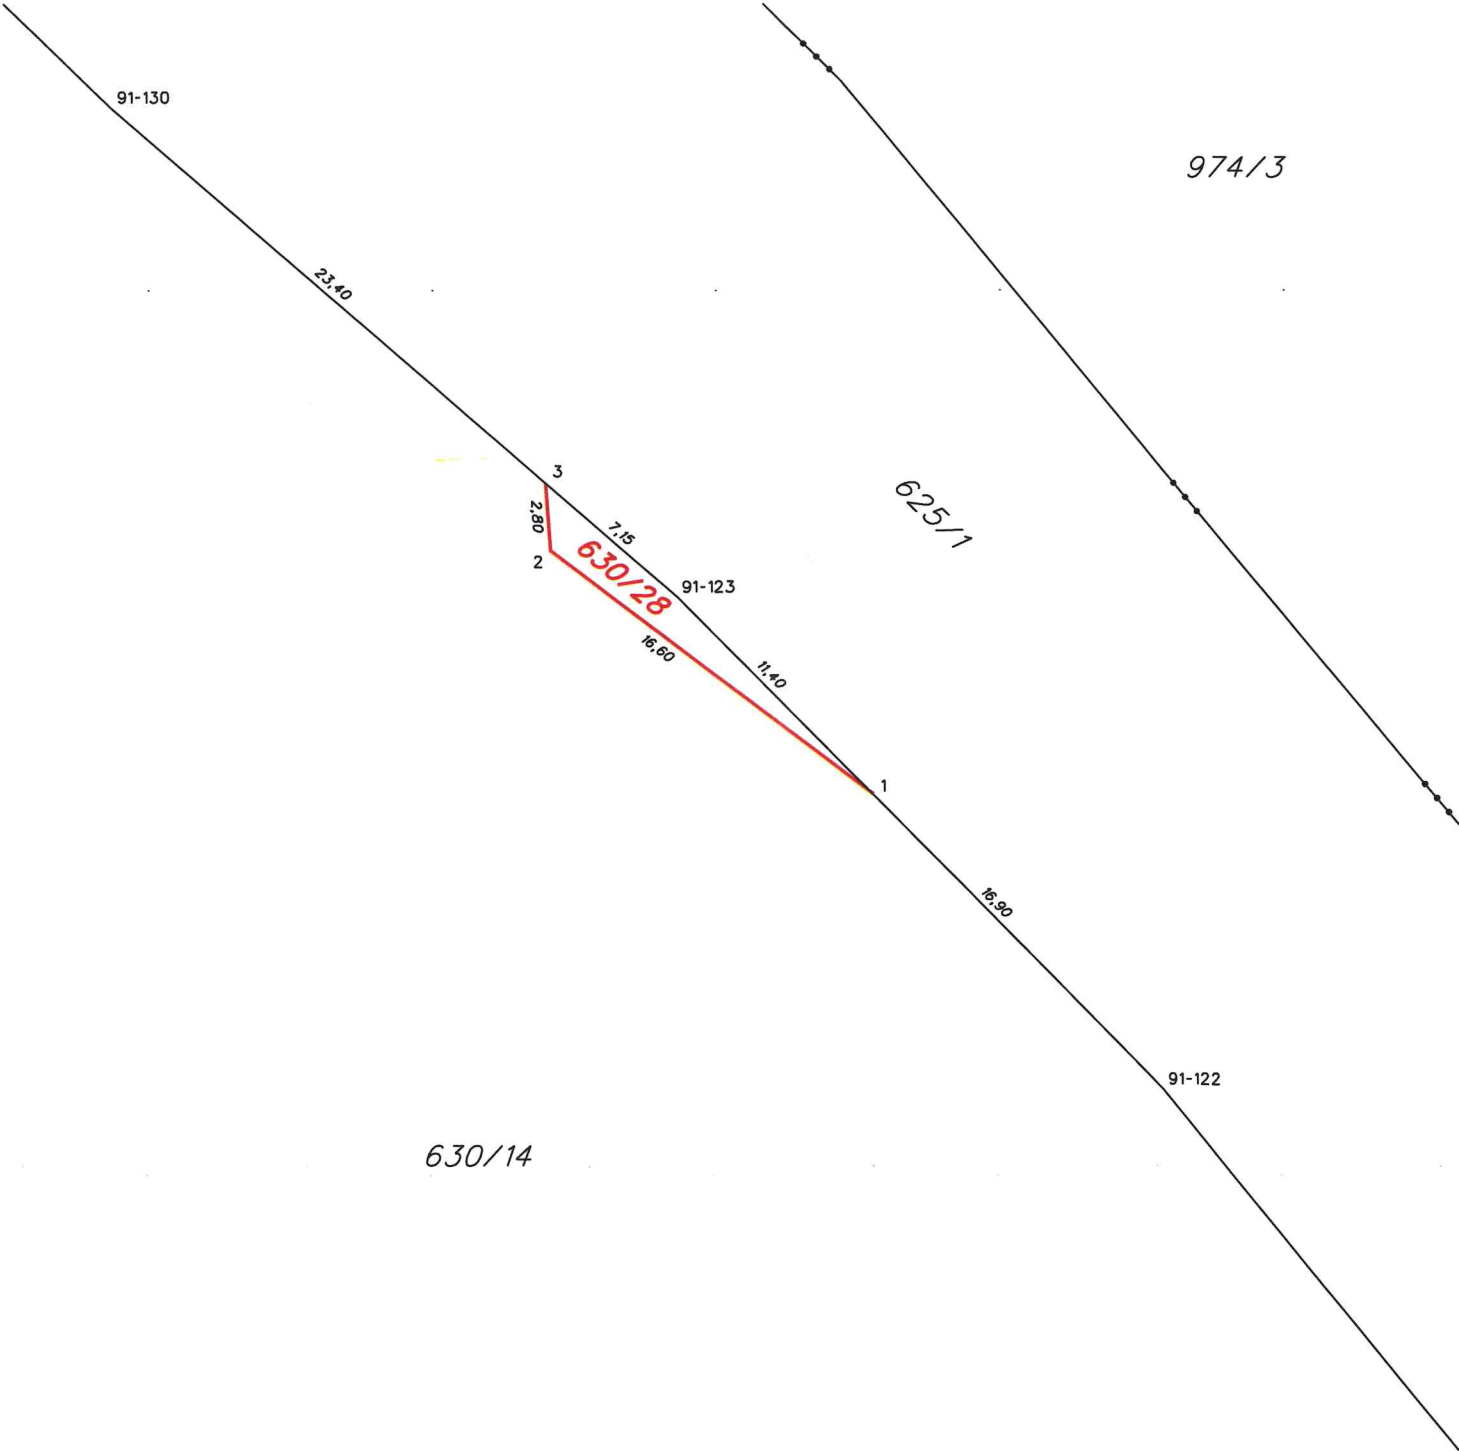

VÝKAZ DOSAVADNÍHO A NOVÉHO STAVU ÚDAJŮ KATASTRU NEMOVITOSTÍ														
Dosavadní stav			Nový stav											
Označení pozemku parcelním číslem	Výměra parcely		Druh pozemku	Označení pozemku parcelním číslem	Výměra parcely		Druh pozemku	Typ stavby	Zpús. určení výměr	Porovnání se stavem evidence právních vztahů				Označení dílu
										Díl přechází z pozemku označeného v		Číslo listu vlastnictví	Výměra dílu	
	Způsob využití	katastru nemovitostí	dřívější poz. evidenci											
ha	m²		ha	m²	Způsob využití	Způsob využití					ha	m²		
630/14	1	20,07	orná půda	630/14	1	19,86	orná půda		0					
				630/28		21	orná půda		2	630/14	195		21	
	1	20,07			1	20,07								