


SEZNAM SOUŘADNIC (S-JTSK)


SOUŘADNICE PRO ZÁPIS DO KN				
čb	Y	X	kk	poznámka
70-58	645937.85	1113439.63	3	lom.bod věcn.břemene
70-61	645927.90	1113440.94	3	lom.bod věcn.břemene

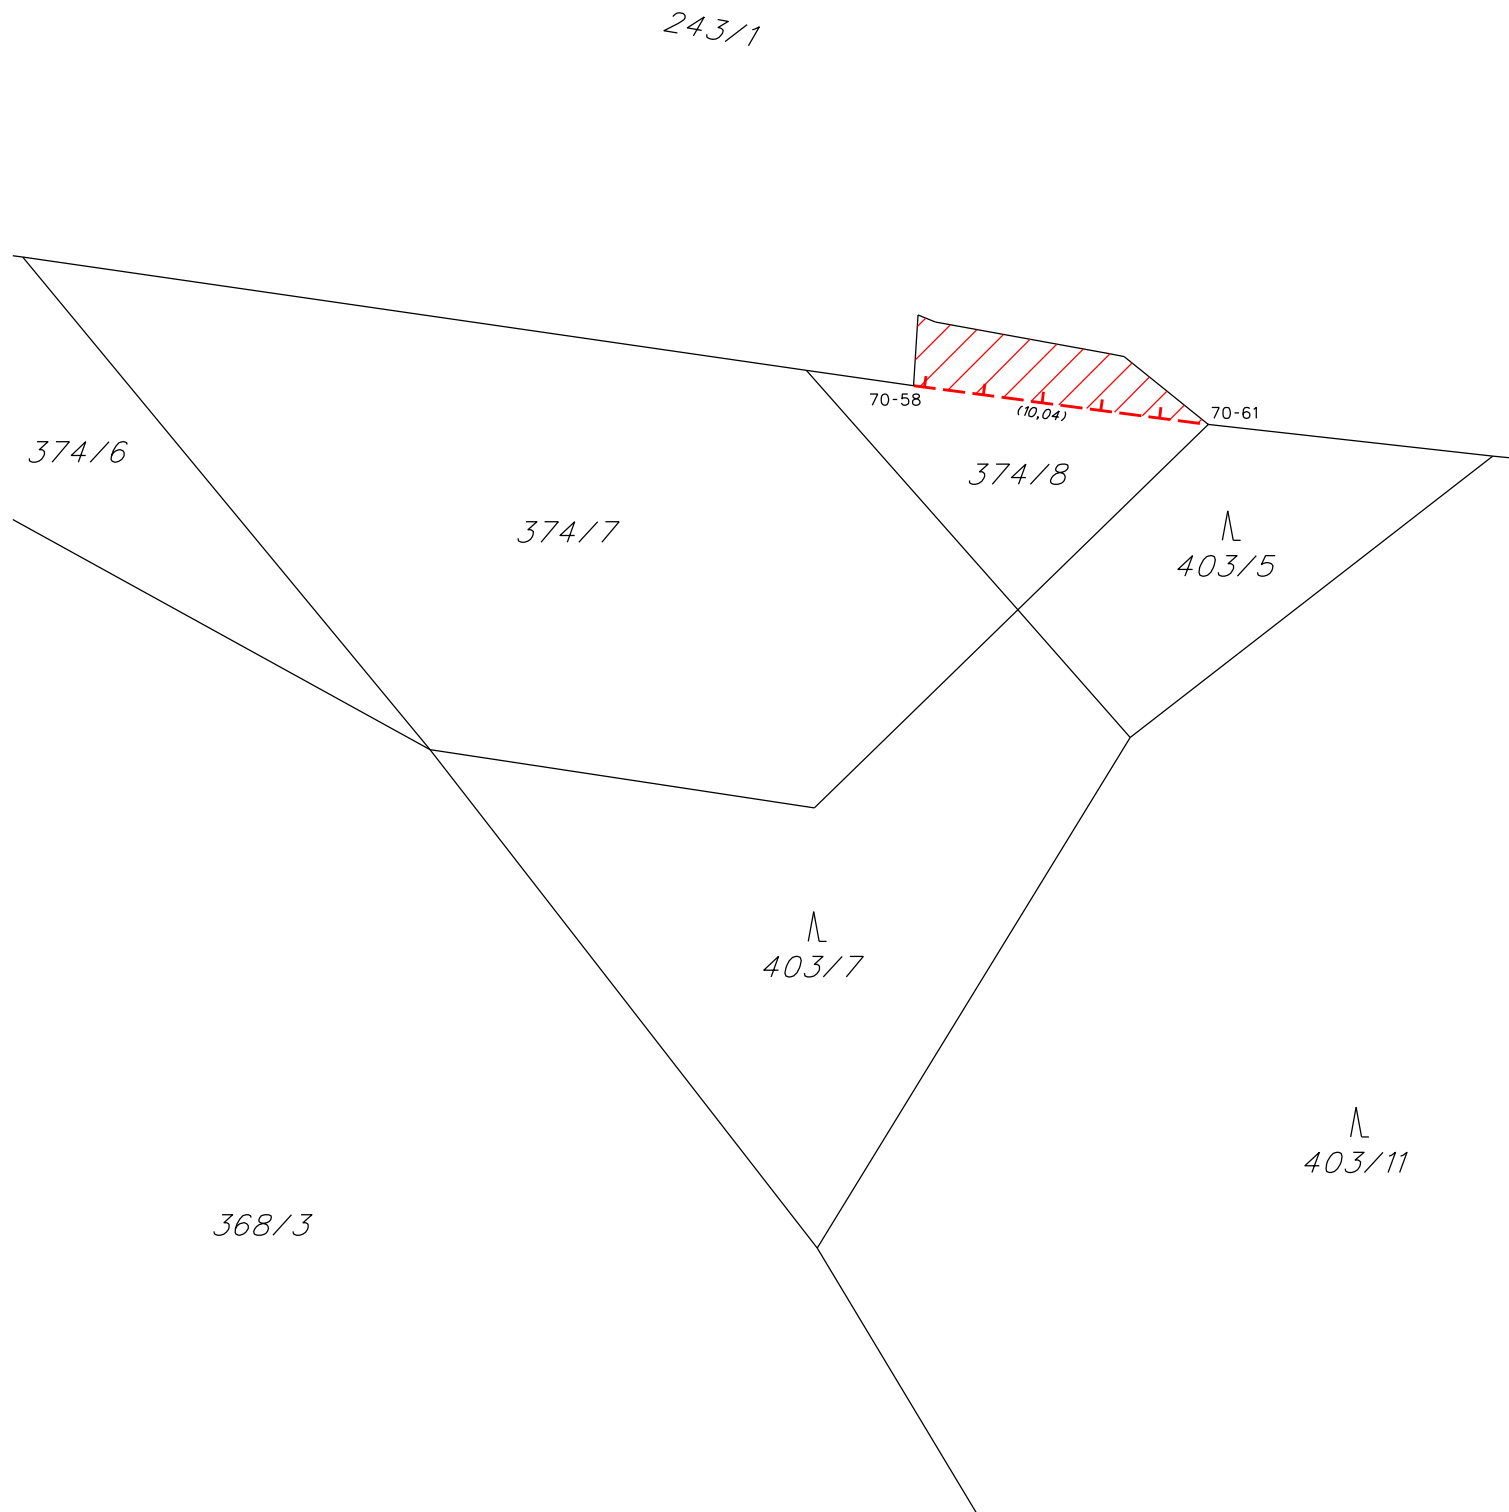

VÝKAZ DOSAVADNÍHO A NOVÉHO STAVU ÚDAJŮ KATASTRU NEMOVITOSTÍ														
Dosavadní stav					Nový stav									
Označení pozemku parcelním číslem	Výměra parcely		Druh pozemku	Označení pozemku parcelním číslem	Výměra parcely		Druh pozemku	Typ stavby	Zpús. určení výměr	Porovnání se stavem evidence právních vztahů				
			Způsob využití				Způsob využití			Díl přechází z pozemku označeného v		Číslo listu vlastnictví	Výměra dílu	
	ha	m²	ha		m²	katastru nemovitostí	dřívější poz. evidenci			ha	m²			
	374/8												374/8	

Oprávněný: dle právních listin

Druh věcného břemene: dle právních listin

<div>GEOMETRICKÝ PLÁN pro</div> <div>vymezení rozsahu věcného břemene k části pozemku</div>	Geometrický plán ověřil autorizovaný zeměměřický inženýr:		Stejnopis ověřil autorizovaný zeměměřický inženýr:	
	Jméno, příjmení: Ing. Vladimíra Břejchová		Jméno, příjmení:	
	Číslo položky seznamu autorizovaných zeměměřických inženýrů:	2388	Číslo položky seznamu autorizovaných zeměměřických inženýrů:	
	Dne: 17. března 2025	Číslo: 101/2025	Dne: Číslo:	
	Náležitostmi a přesností odpovídá právním předpisům.		Tento stejnopis odpovídá geometrickému plánu v elektronické podobě uloženému v dokumentaci katastrálního úřadu.	
Vyhotovitel: SAGASTA s.r.o.  Novodvorská 1010/14 142 00 Praha 4	Katastrální úřad souhlasí s očíslováním parcel.			
Číslo plánu: 550-50/2024				
Okres: Žďár nad Sázavou				
Obec: Hamry nad Sázavou				
Kat. území: Najdek na Moravě				
Mapový list: Nové Město n.Mor. 8-6/41	Ověření stejnopisu geometrického plánu v listinné podobě.			
Dosavadním vlastníkům pozemků byla poskytnuta možnost seznámit se v terénu s průběhem navrhovaných nových hranic, které byly označeny předepsaným způsobem.				