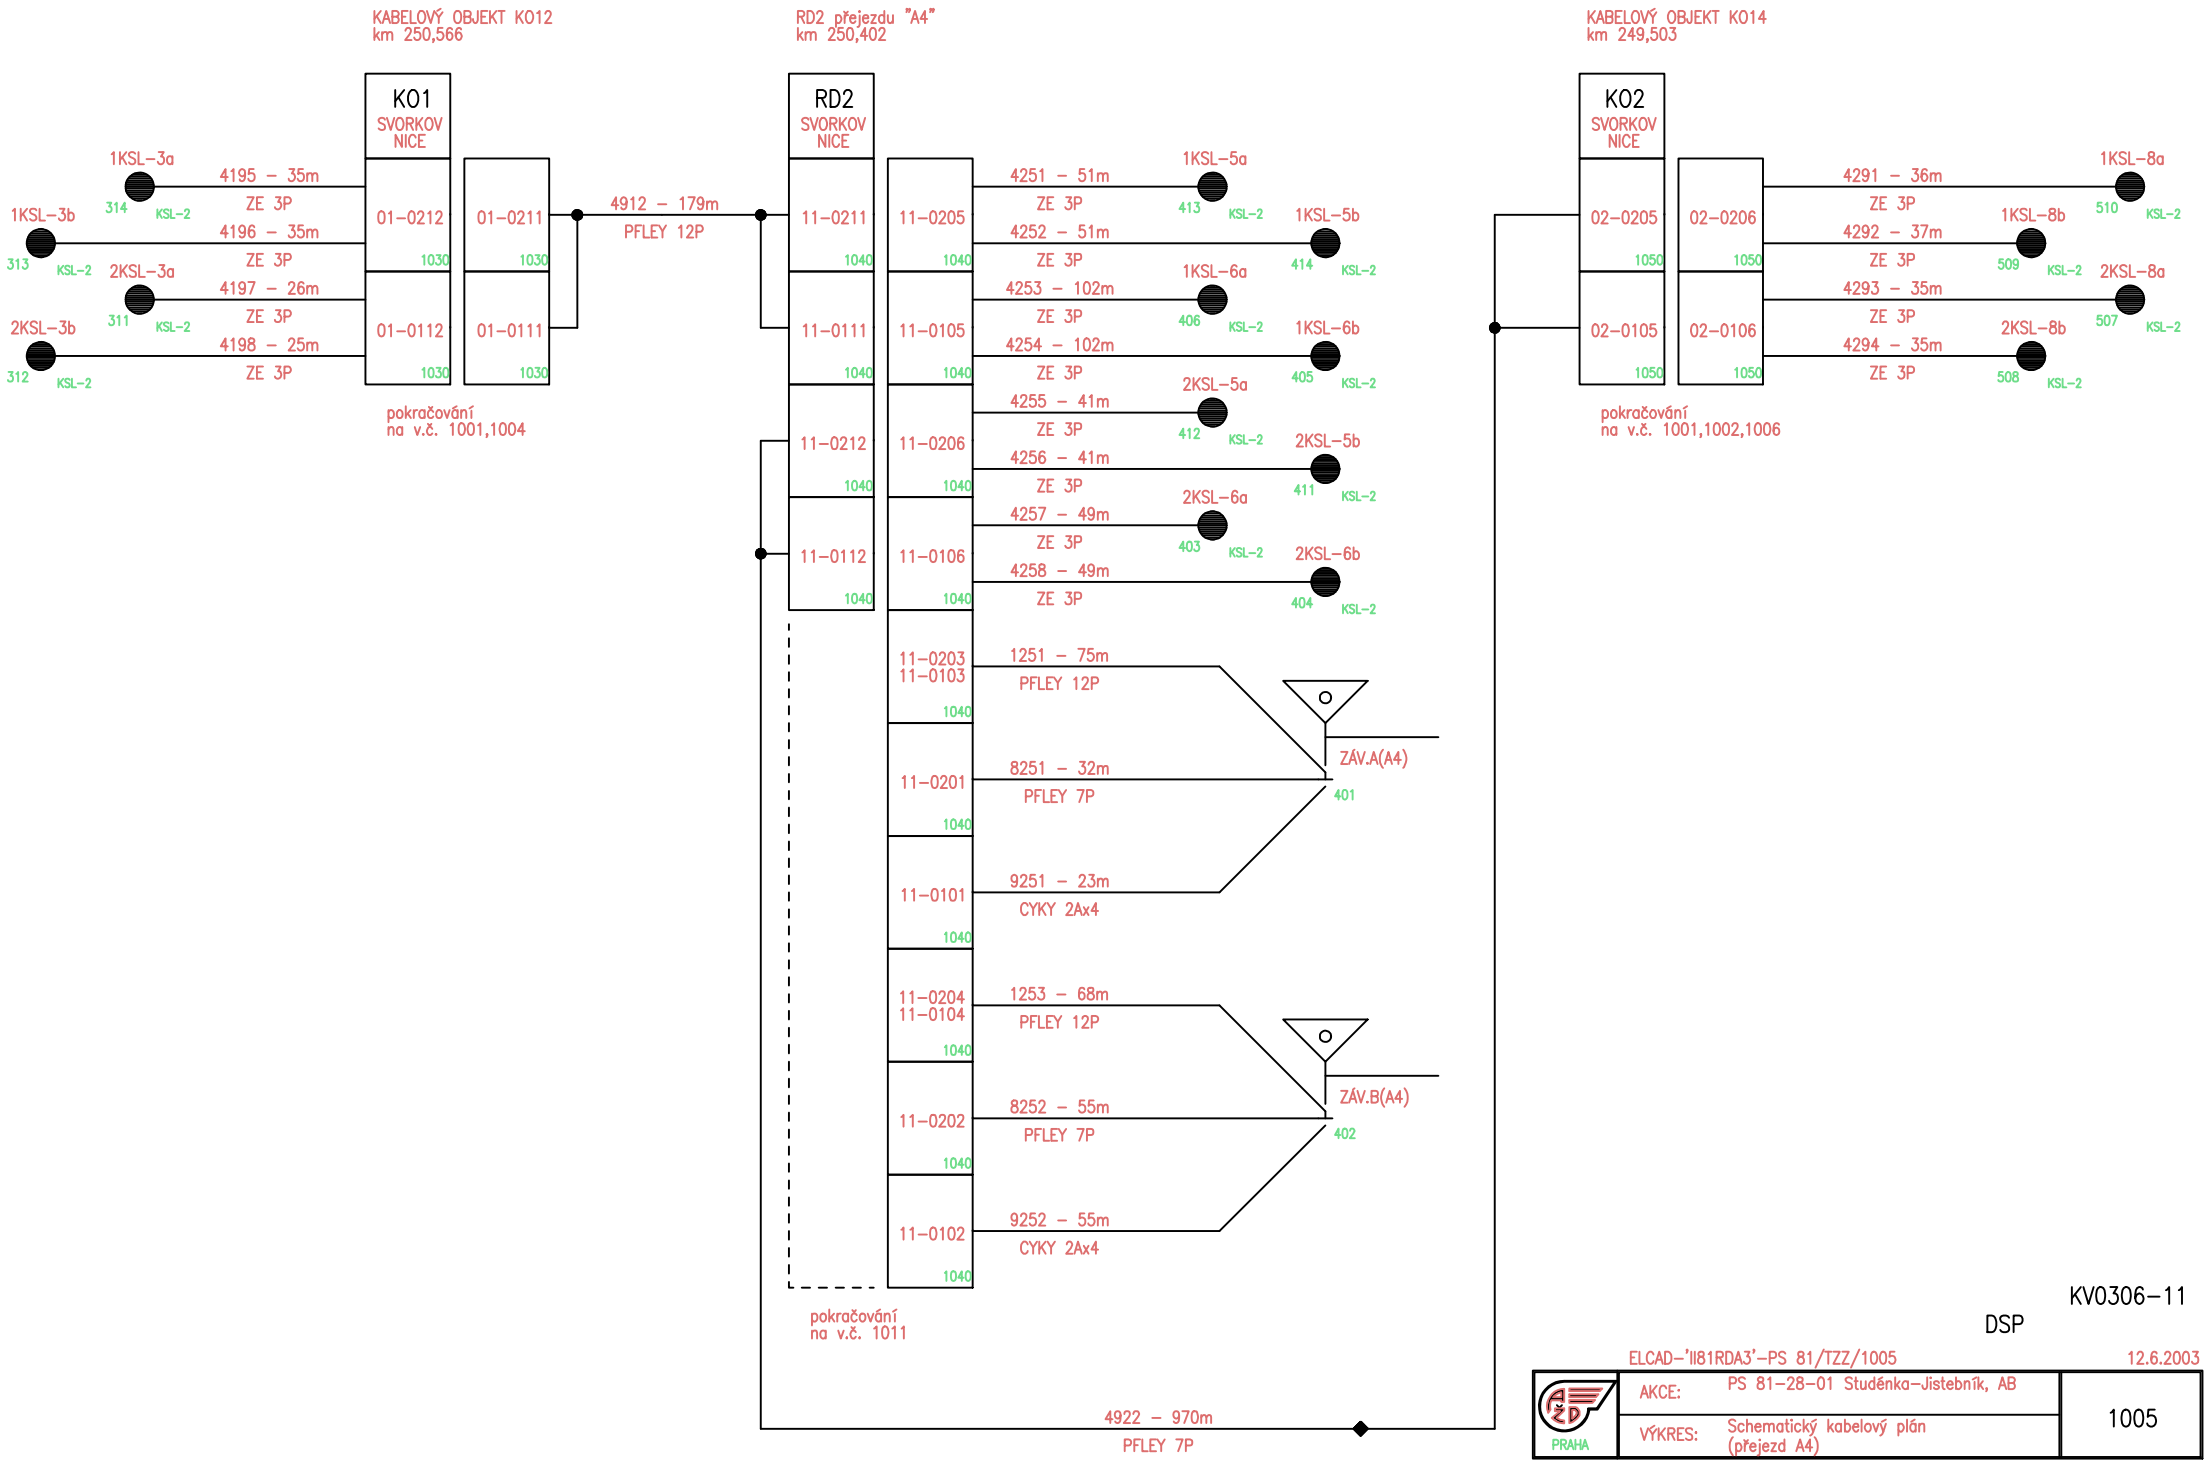
KABELOVÝ OBJEKT KO12
km 250,566
K01
SVORKOV
NICE
1KSL-3a
314
KSL-2
4195 – 35m
ZE 3P
1KSL-3b
313
KSL-2
4196 – 35m
ZE 3P
2KSL-3a
311
KSL-2
4197 – 26m
ZE 3P
2KSL-3b
312
KSL-2
4198 – 25m
ZE 3P
01-0212
1030
01-0112
1030
01-0211
1030
01-0111
1030
4912 – 179m
PFLEY 12P
pokračování
na v.č. 1001,1004
RD2 přejezdu "A4"
km 250,402
RD2
SVORKOV
NICE
11-0211
1040
11-0111
1040
11-0212
1040
11-0112
1040
11-0205
1040
11-0105
1040
11-0206
1040
11-0106
1040
4251 – 51m
ZE 3P
1KSL-5a
413
KSL-2
4252 – 51m
ZE 3P
1KSL-5b
414
KSL-2
4253 – 102m
ZE 3P
1KSL-6a
406
KSL-2
4254 – 102m
ZE 3P
1KSL-6b
405
KSL-2
4255 – 41m
ZE 3P
2KSL-5a
412
KSL-2
4256 – 41m
ZE 3P
2KSL-5b
411
KSL-2
4257 – 49m
ZE 3P
2KSL-6a
403
KSL-2
4258 – 49m
ZE 3P
2KSL-6b
404
KSL-2
11-0203
11-0103
1040
1251 – 75m
PFLEY 12P
ZÁV.A(A4)
11-0201
1040
8251 – 32m
PFLEY 7P
401
11-0101
1040
9251 – 23m
CYKY 2Ax4
11-0204
11-0104
1040
1253 – 68m
PFLEY 12P
ZÁV.B(A4)
11-0202
1040
8252 – 55m
PFLEY 7P
402
11-0102
1040
9252 – 55m
CYKY 2Ax4
pokračování
na v.č. 1011
KABELOVÝ OBJEKT KO14
km 249,503
K02
SVORKOV
NICE
02-0205
1050
02-0105
1050
02-0206
1050
02-0106
1050
4291 – 36m
ZE 3P
1KSL-8a
510
KSL-2
4292 – 37m
ZE 3P
1KSL-8b
509
KSL-2
4293 – 35m
ZE 3P
2KSL-8a
507
KSL-2
4294 – 35m
ZE 3P
2KSL-8b
508
KSL-2
pokračování
na v.č. 1001,1002,1006
4922 – 970m
PFLEY 7P
KV0306-11
DSP
ELCAD-'II81RDA3'-PS 81/TZZ/1005
12.6.2003
PRAHA
AKCE:
PS 81-28-01 Studěnka-Jistebník, AB
VÝKRES:
Schematický kabelový plán
(přejezd A4)
1005