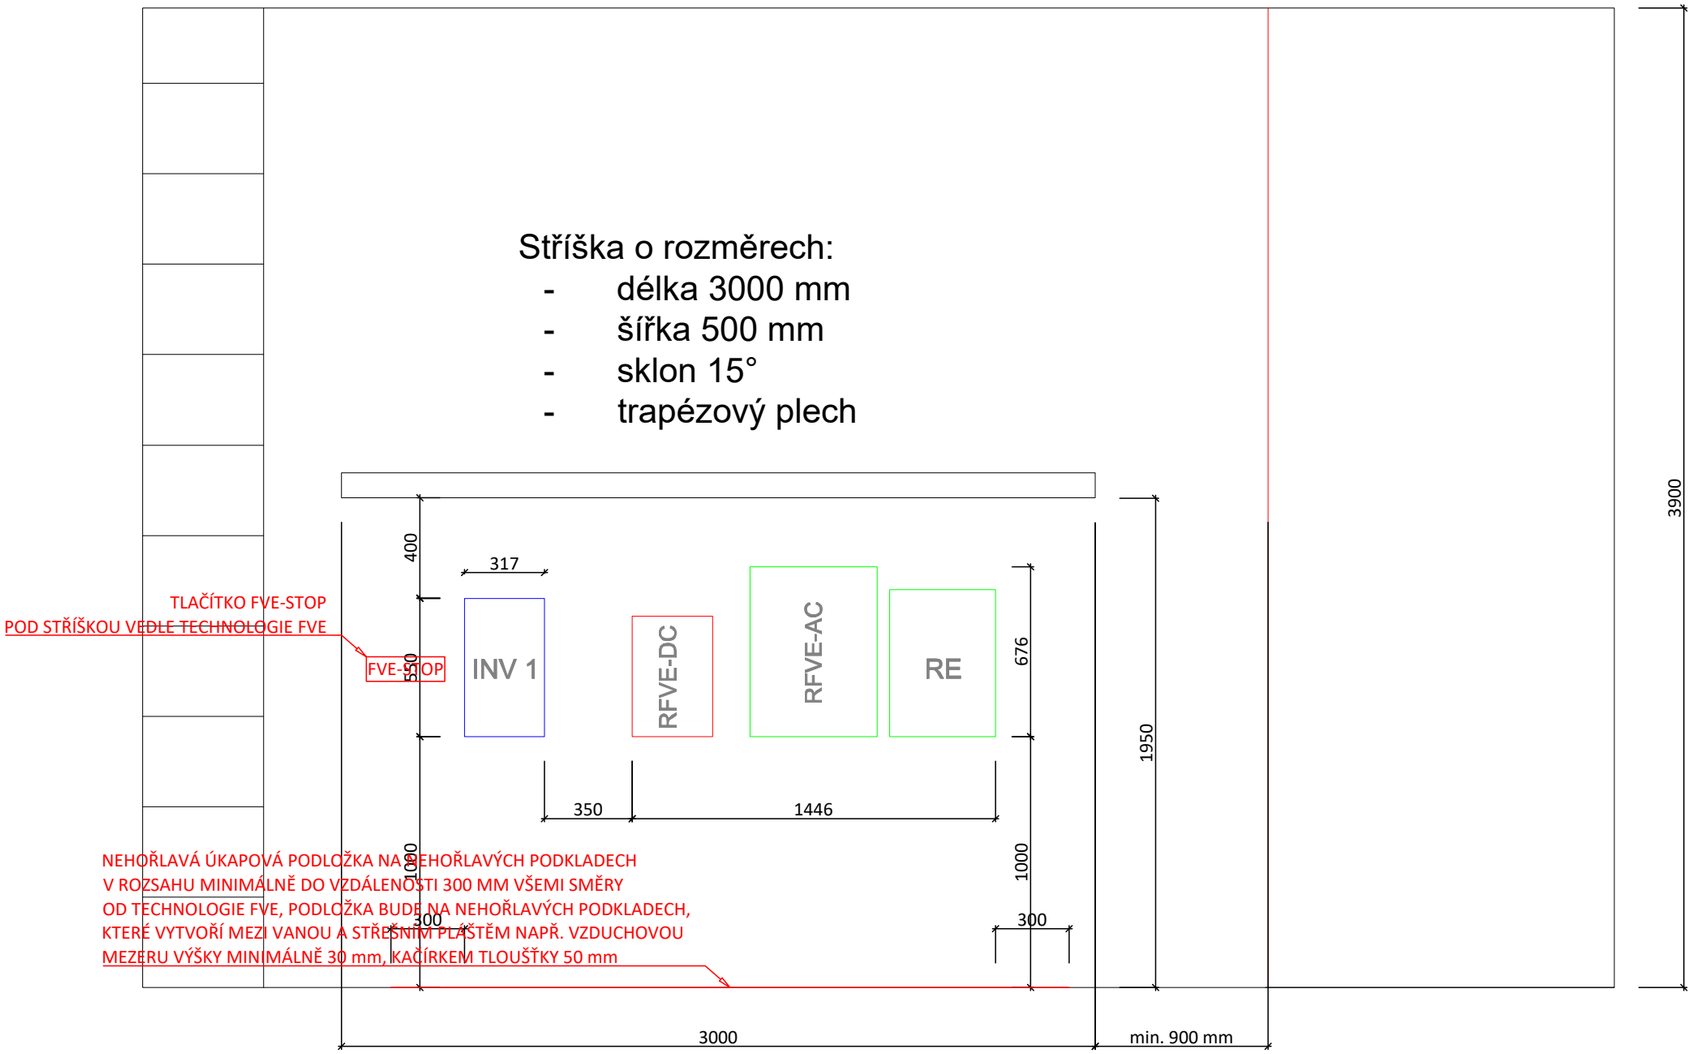

LEGENDA PO:

FVE-STOP TLAČÍTKO FVE STOP

D.3 POŽÁRNĚ BEZPEČNOSTNÍ ŘEŠENÍ

ZODPOVĚDNÝ PROJEKTANT:
Ing. Zdeněk Hradecký (ČKAIT 0010192)
E-mail: zdenek.hradecky@iqteam.cz
Tel: +420 723 388 372
Elektronickým autorizačním podpisem:
Ing. Zdeněk Hradecký
Digitální podpis:
24.07.2025 12:15:45

AUTOR:
Ing. Tereza Bělohradská
E-mail: tereza.belohradska@iqteam.cz
Tel: +420 246 093 648
Elektronickým podpisem:
Ing. Tereza Bělohradská
Digitální podpis:
24.07.2025 09:19:57

ZPRACOVATEL PBŘ:
IQservis.cz, s.r.o.
Živcová 990/22
153 00 Praha 5 - Radotín
IČO: 02712199,
Datová schránka: 3q7ehs8

ČÍSLO ZAKÁZKY	7410 - 3509
FORMÁT	A3
DATUM	23/07/2025
STUPEŇ	DSP

NÁZEV STAVBY/PROJEKT:
VÝSTAVBA NOVÝCH FOTOVOLTAICKÝCH ZDROJŮ V LOKALITĚ PRAHA – VRŠOVICE

MÍSTO STAVBY:
K topírně, 101 00 Praha,
par. č. 2503/40 a p. č. 2242/14, k. ú. Vršovice [732257]

INVESTOR:
Správa železnic, státní organizace, IČO: 70994234, DIČ: CZ70994234
Dlážděná 1003/7, Nové Město, 11000 Praha 1

NÁZEV VÝKRESU:
UMÍSTĚNÍ TECHNOLOGIE FVE

MĚŘÍTKO:
1:50

ČÍSLO PŘÍLOHY:
4