



RAC

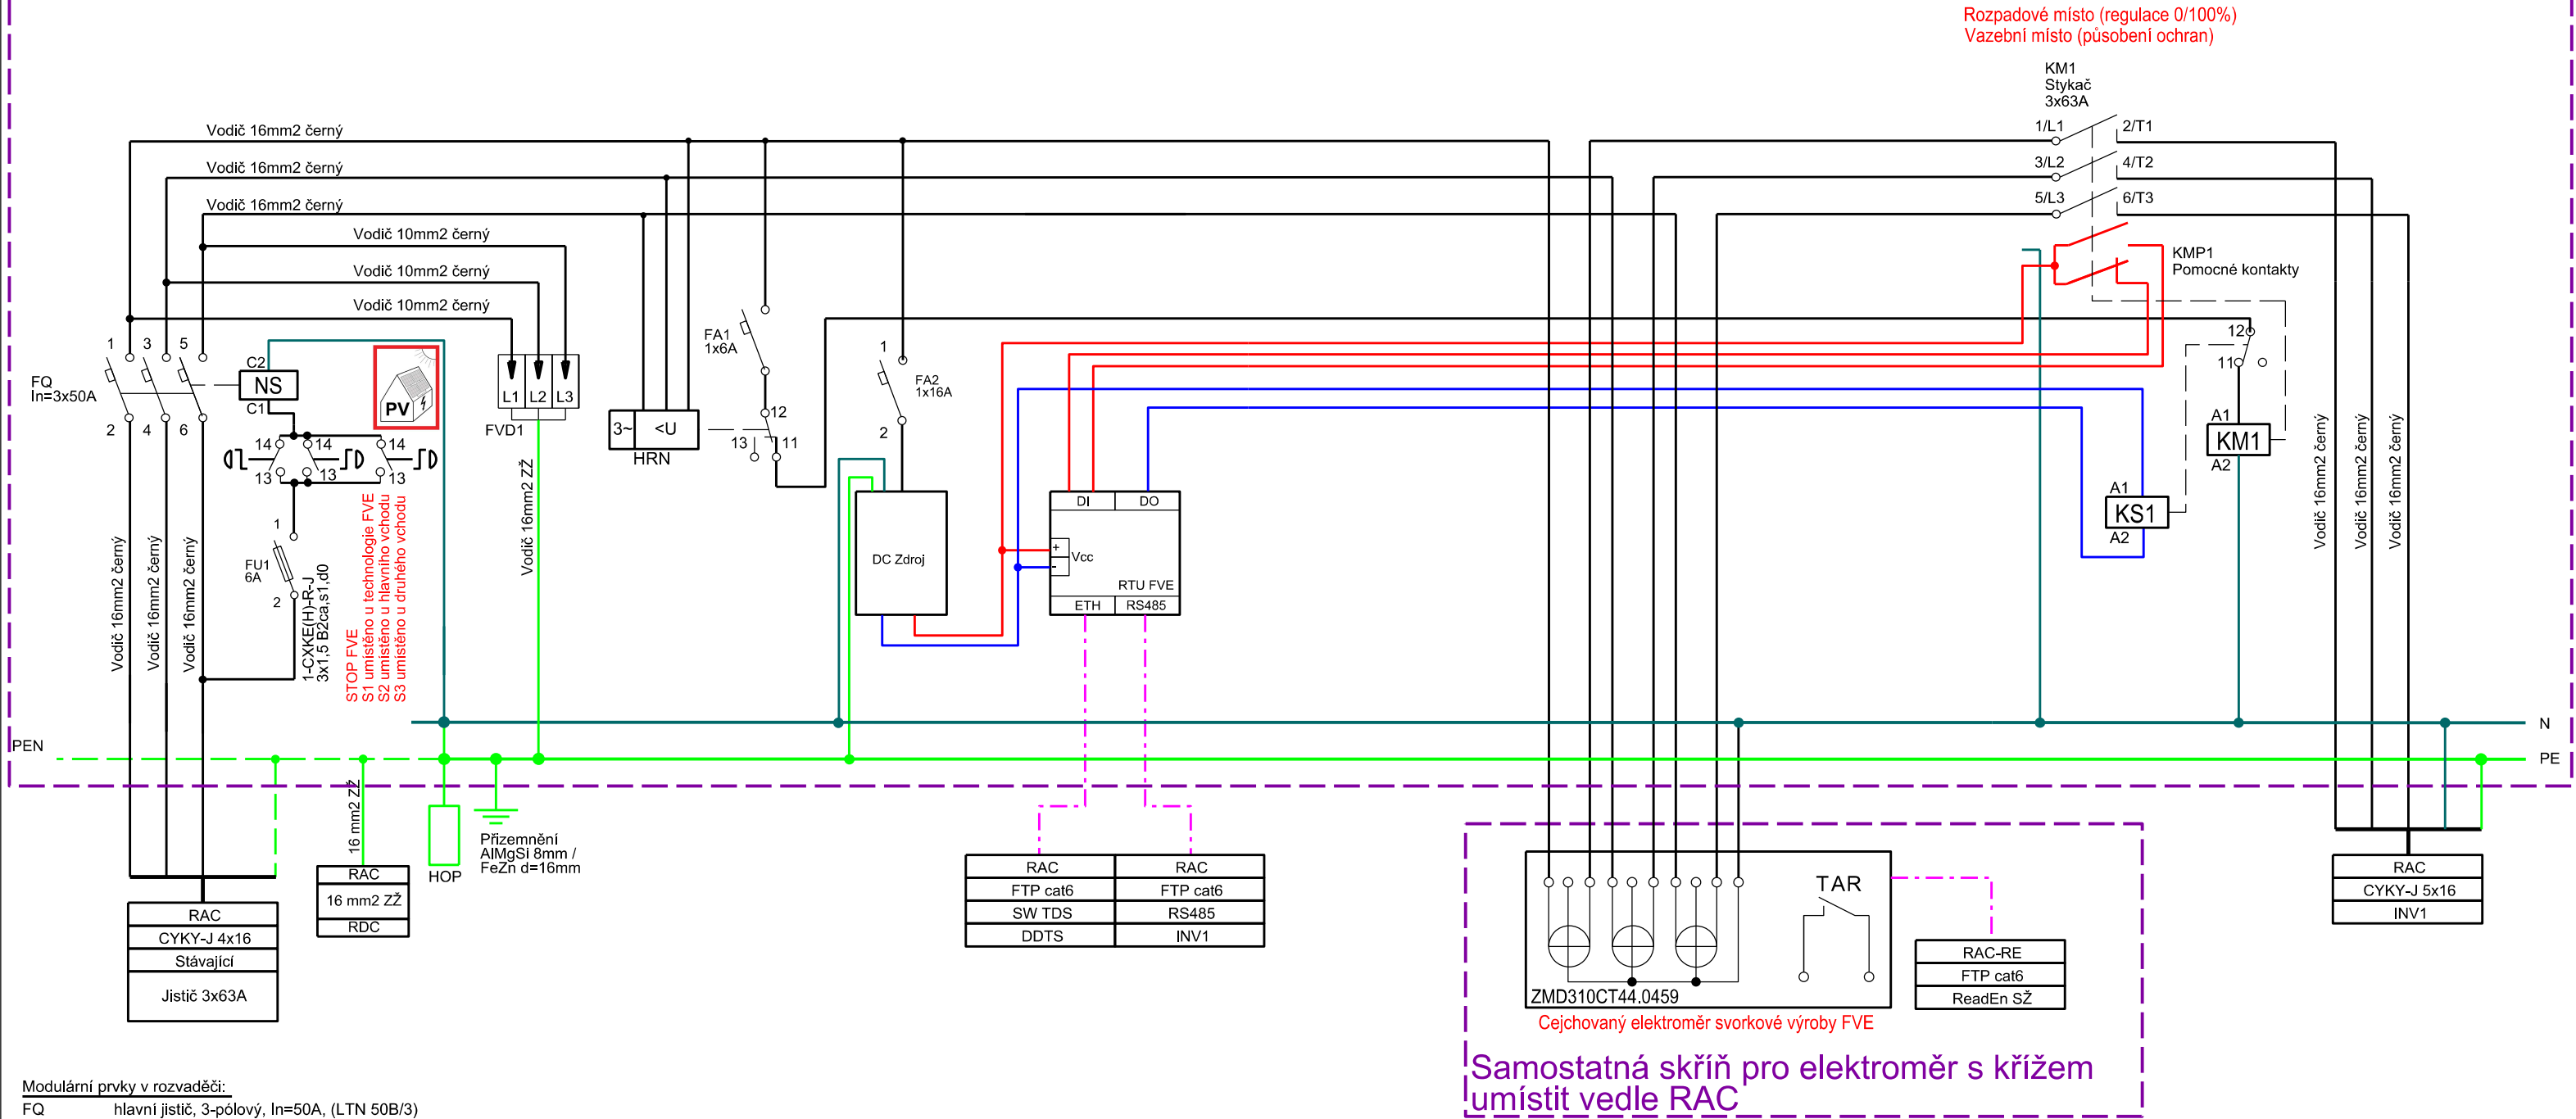

Zapojení STOP FVE tlačítek:

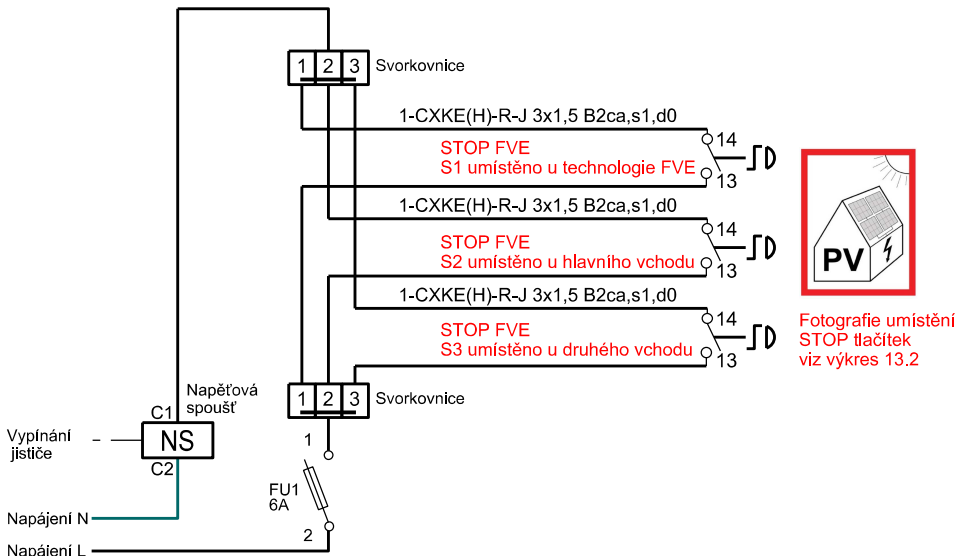

Souhrnné informace:

Rozvodná soustava: DC:2-1000V / IT
AC:3+N+PE stř. 400/230V, 50Hz, TN-C-S

Ochrana před nebezpečným dotykem: samočinným odpojením vadné části zdroje dle ČSN 3 2000-4-41 ed.3 nadproudovým prvkem. ČSN 2000-7-712 ed. 2 - Elektrické instalace nízkého napětí - Část-712: Zařízení jednoúčelová a ve zvláštních objektech- Fotovoltaické (PV) systémy.

Kreslil:	Projektoval:	Autorizoval:	PDEP s.r.o.	
Chalupa J.	Ing. Bernát J.	Ing. Lipovský V.	Plynářská 499/1, 602 00 Brno	
	723 448 185		IČ: 17905541	
			DIČ: CZ17905541	
Kraj: Hlavní město Praha		Obec: Praha		Datum
Investor: Správa železnic, státní organizace, IČO: 70994234				5 / 2025
Název projektu:		Výstavba nových fotovoltaických zdrojů v lokalitě Praha-Vršovice		Zakázka č.
				Stupeň PD
				DPS
				Souř.sys.
				Formát
				A3
Obsah výkresu:		Schéma zapojení RFVE-AC a měření		Měřítko
				Číslo výkresu
				10.