


Legenda:

- Hranice parcel
- kabelové vedení NN
- 394 1/4
- Parcelní číslo
- 394 1/4
- Parcela přímo dotčená stavbou
- Vnitřní hranice parcely
- Rozpočtové skříň
- Měníč FVE
- FV panely
- Tlačítko STOP FVE

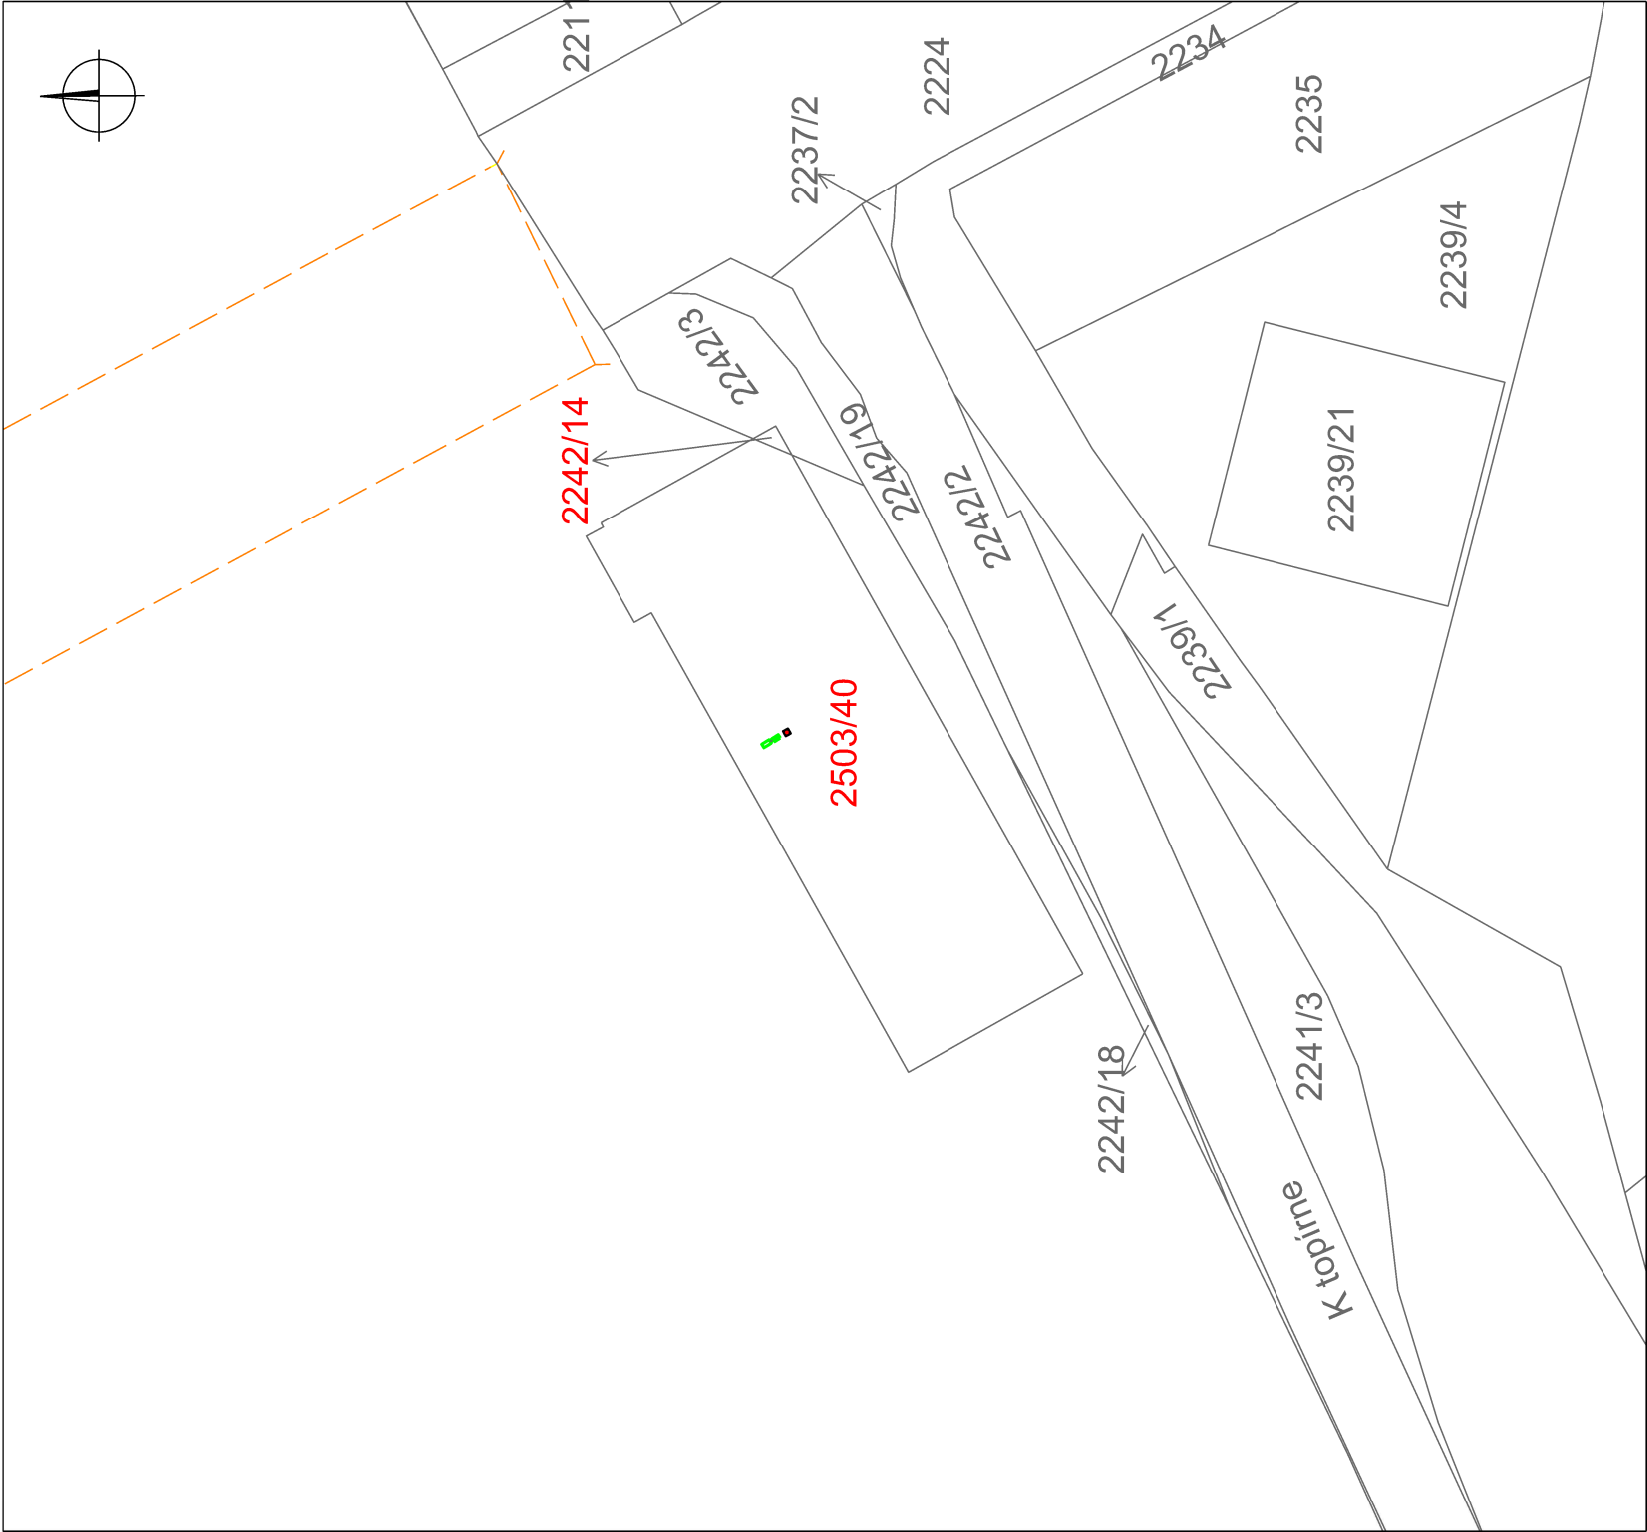

Výstavba FVE na pozemcích: 2503 / 40, 2242 / 14 v k.ú. Vršovice [732257]

Kreslil:	Projektoval:	Autorizoval:	PDEP s.r.o.	
Chalupa J.	Ing. Bernát J.	Ing. Lipovský V.	Plynárenská 499/1, 602 00 Brno	
	723 448 185		IČ: 17905541	
			DIČ: CZ17905541	
Kraj: Hlavní město Praha		Obec: Praha	Datum	5 / 2025
Investor: Správa železnic, státní organizace, IČO: 70994234			Zakázka č.	
Název projektu:  Výstavba nových fotovoltaických zdrojů v lokalitě Praha-Vršovice			Stupeň PD	DPS
			Souř.sys.	
			Formát	A3
Obsah výkresu:			Měřítko	Číslo výkresu
Katastrální situace			1:500	2.