




DISPOZICE MOSTU – POHLED ZPRAVA M 1:100

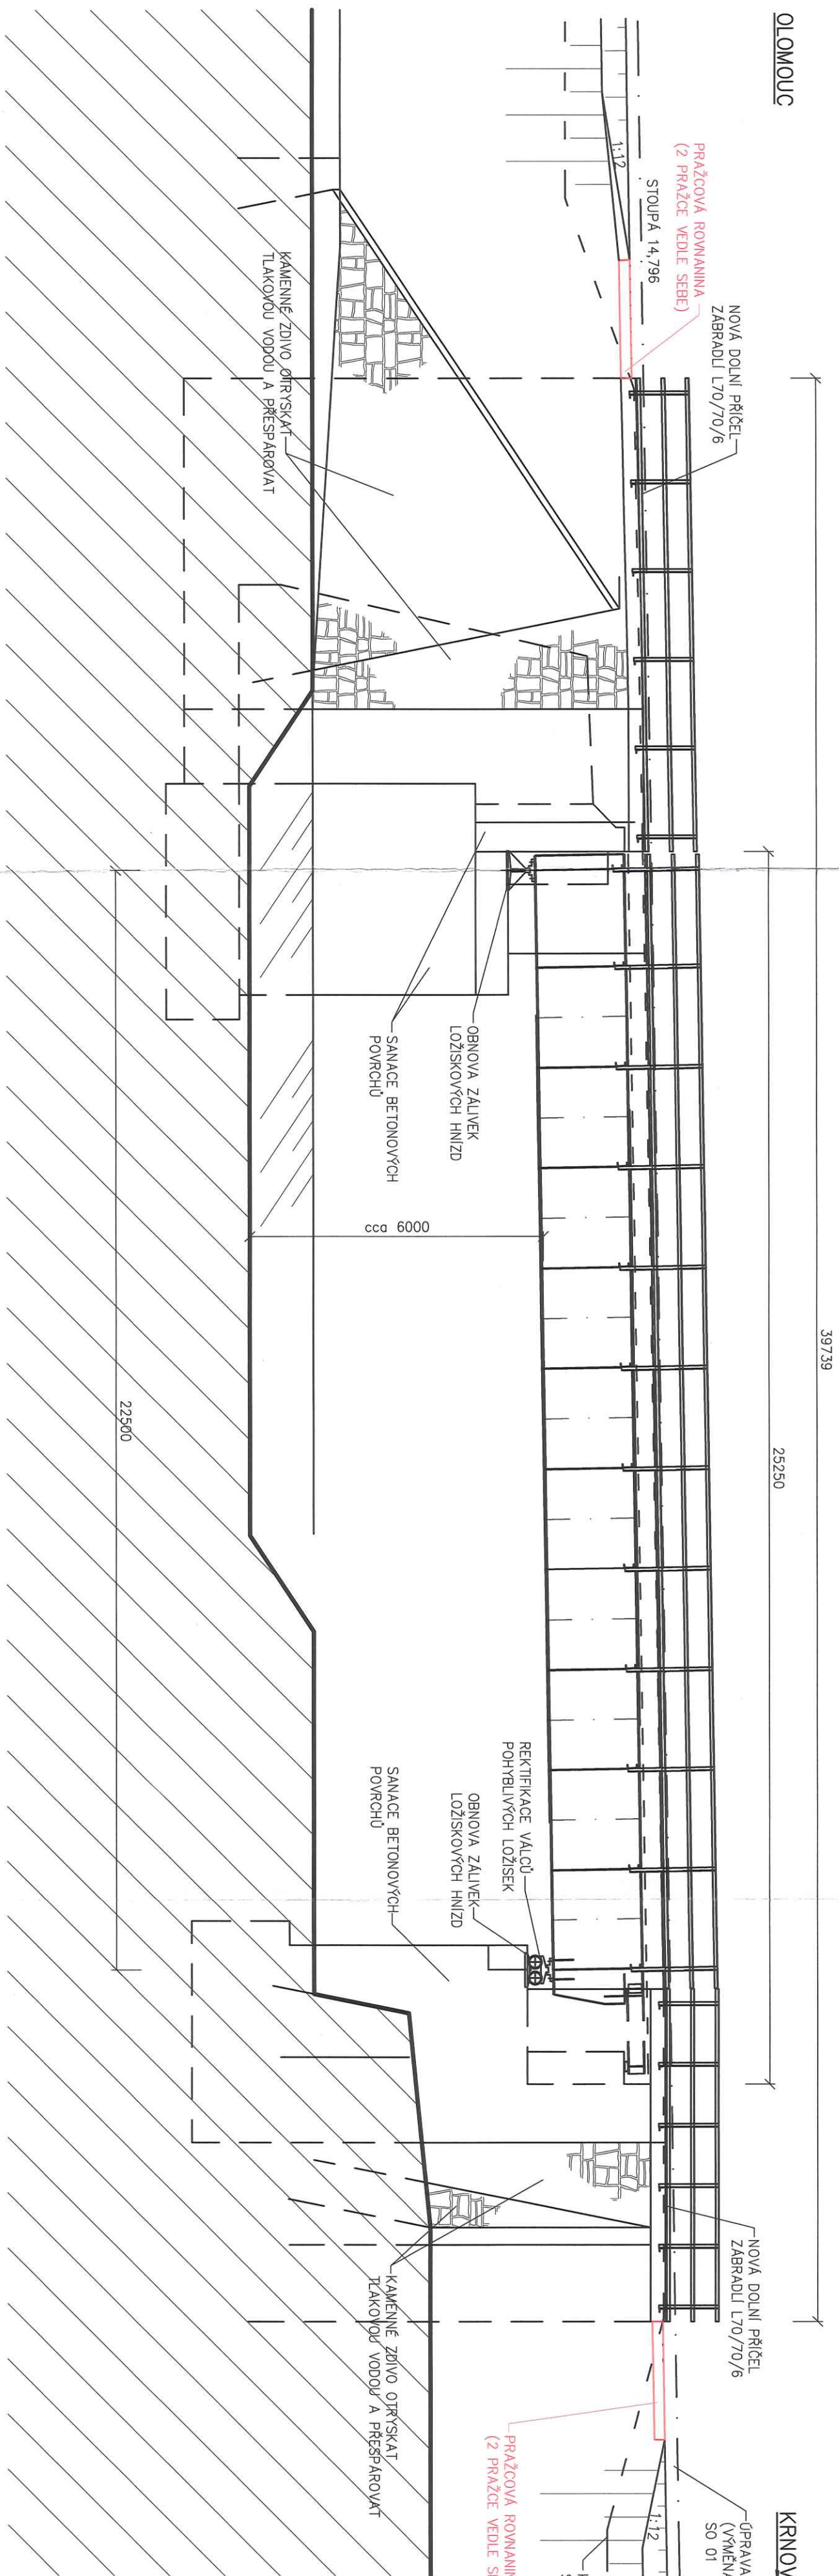

DISPOZICE MOSTU – PRÍČNÝ ŘEZ M 1:100
(POHLED NA KRNŮVSKOU OFERU)

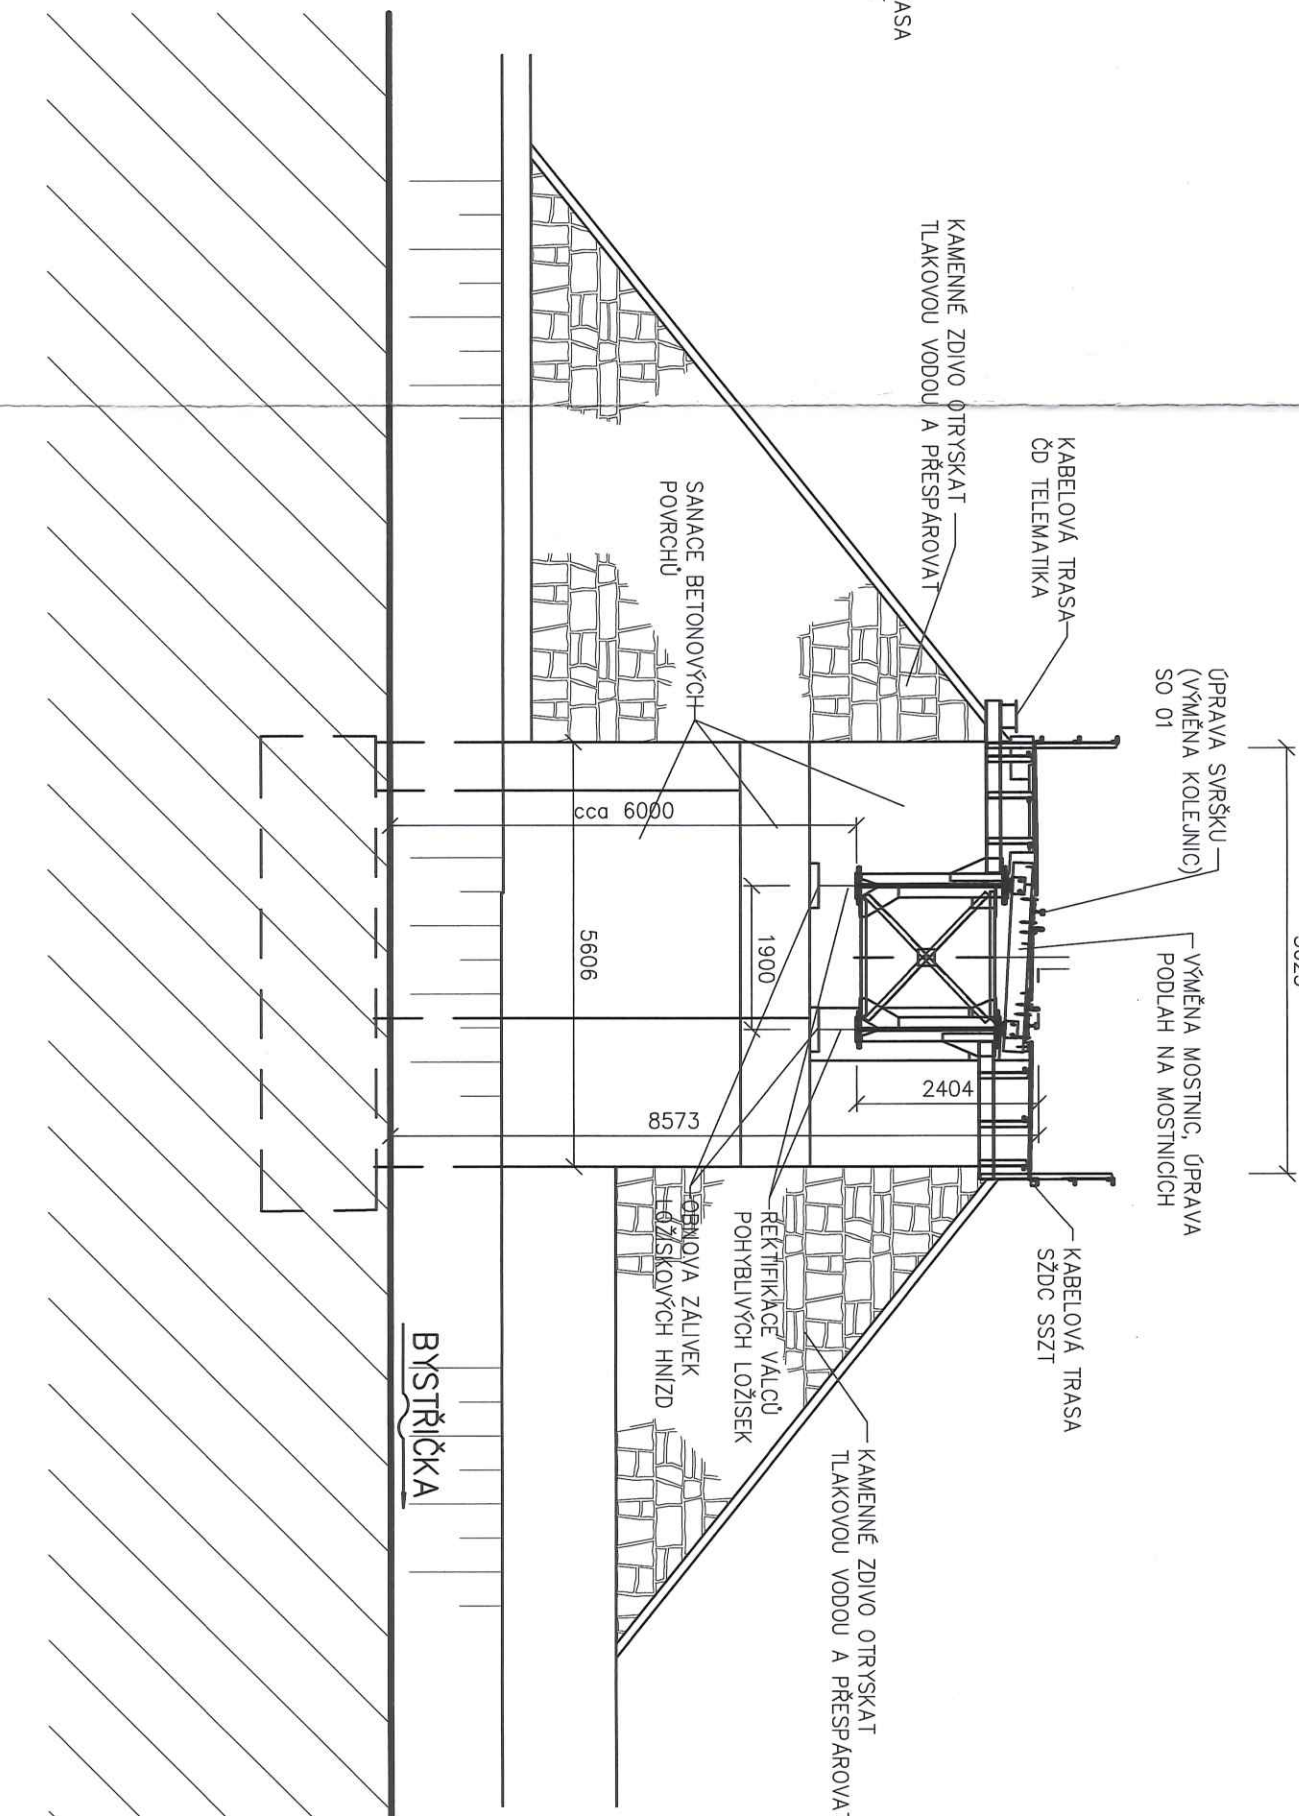

DISPOZICE MOSTU – PŮDORYS M 1:100

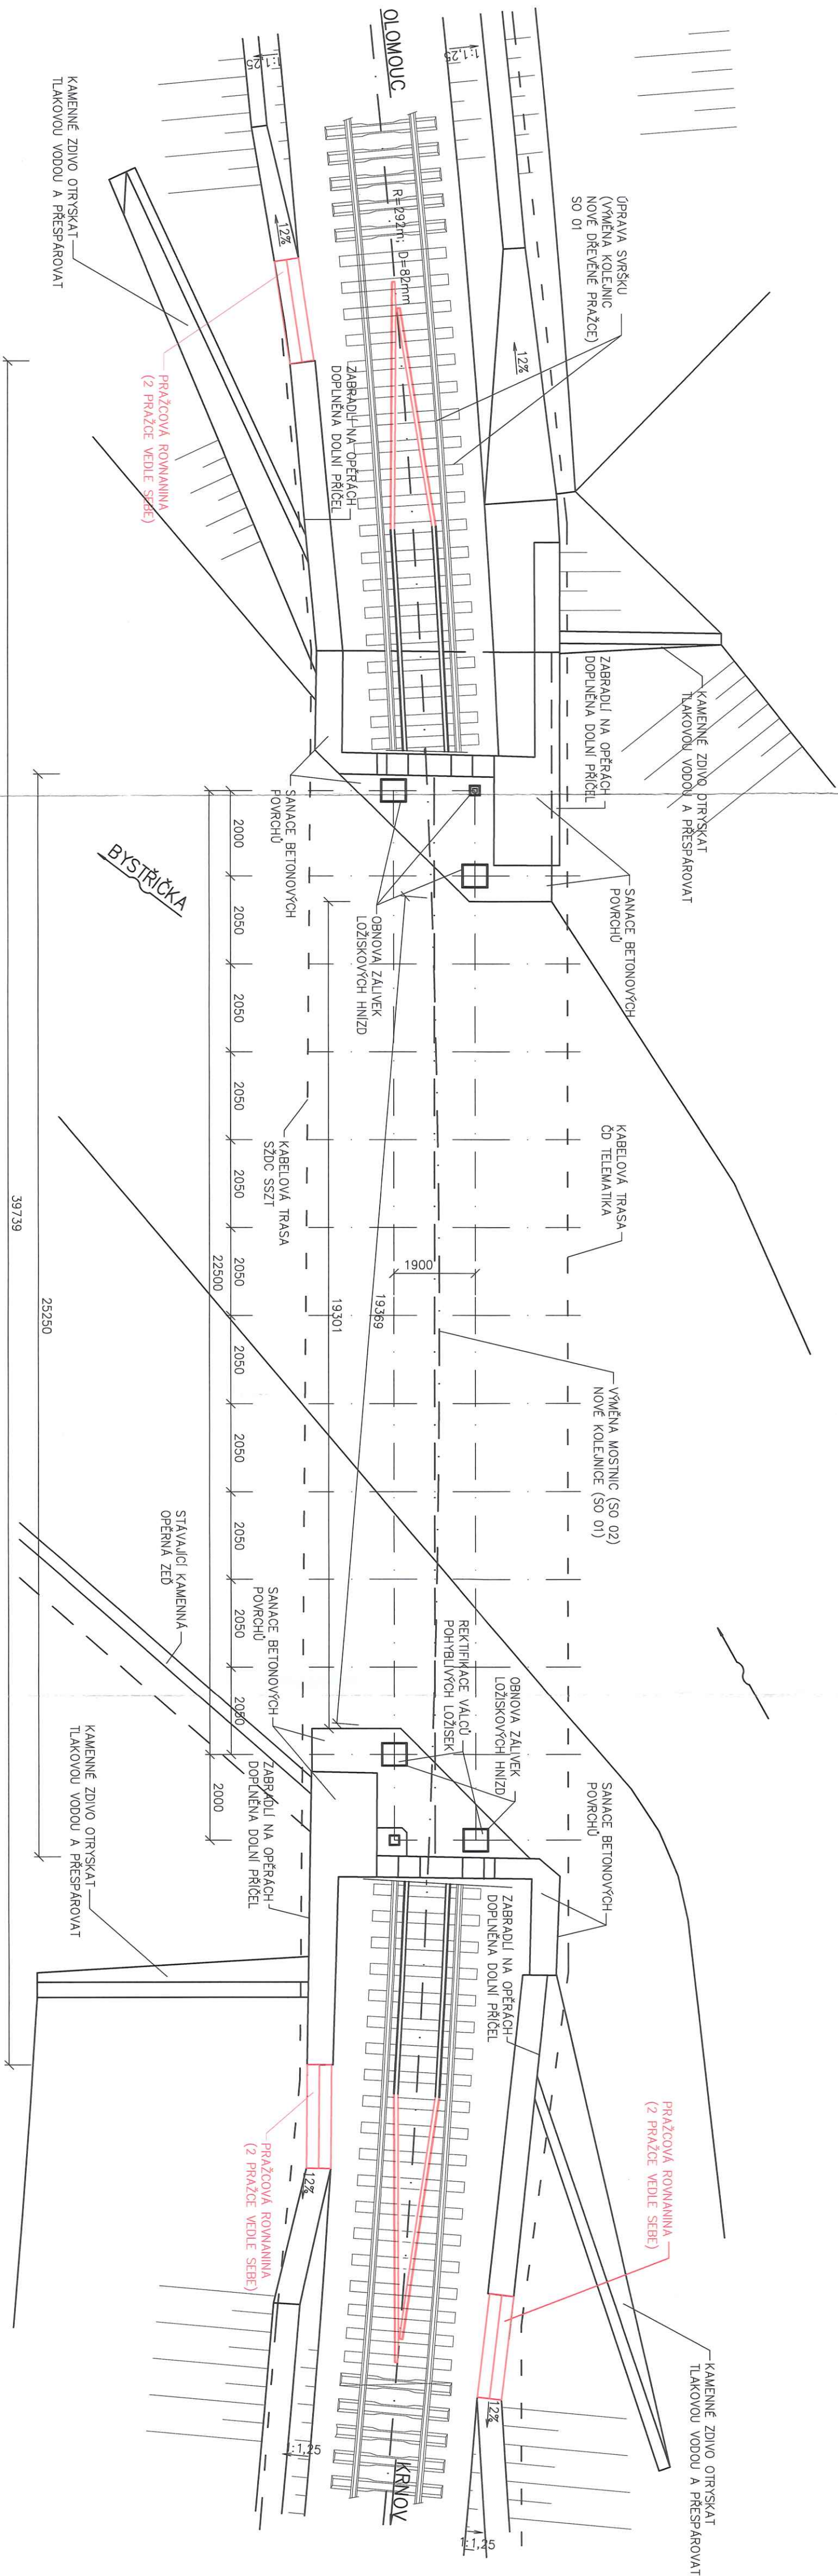

OBJEDNATEL: Správa železniční dopravní cesty, státní organizace Oblastní ředitelství Olomouc Nerudova 1, 772 58 Olomouc		Ing. Jan Šedivý 751 314 1081 / 118 100 471 87 441	
ODPOVĚDNÝ PROJ. OBČ. PS:		KONTROLOVAL:	
Ing. Jan Šedivý		Ing. Karel Pukl	
PRŮV. OBČ. HLUBOKÝ		TG: 2181	
Oprava mostu v km 18,449 trati Olomouc - Krnov		POSP	
SO 02 ŽELEZNIČNÍ MOST		DATUM	
Dispozice mostu		01/2018	
		FORMÁT	
		8 x A4	
		MĚŘÍTKO	
		1 : 100	
		ČÁST	
		E.1.4 202	



Ing. Miroslav Bášler
předseda SM