


HLAVNÍ NOSNÍK 1:10


PODÉLNÍK 1:10

PŘÍČNÍK 1:10

UKONČENÍ HL. NOSNÍKU 1:10

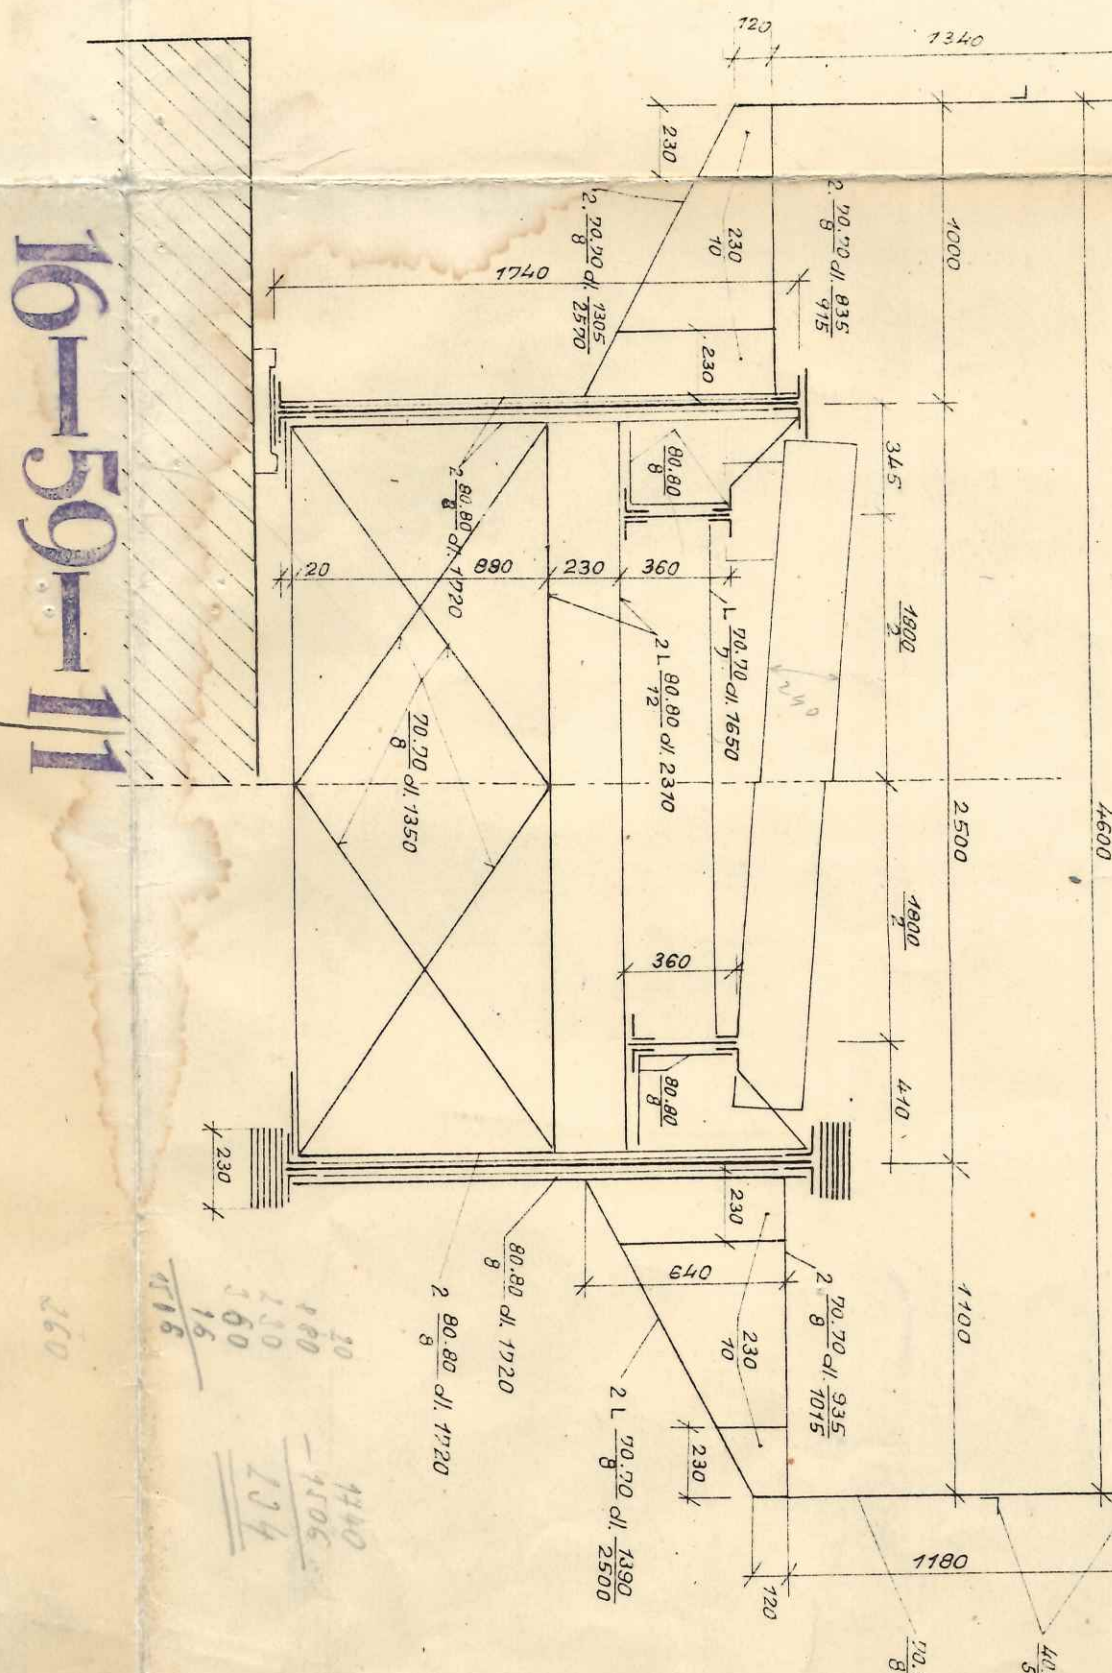

ŠIKMÝ PŘÍČNÍK 1:25

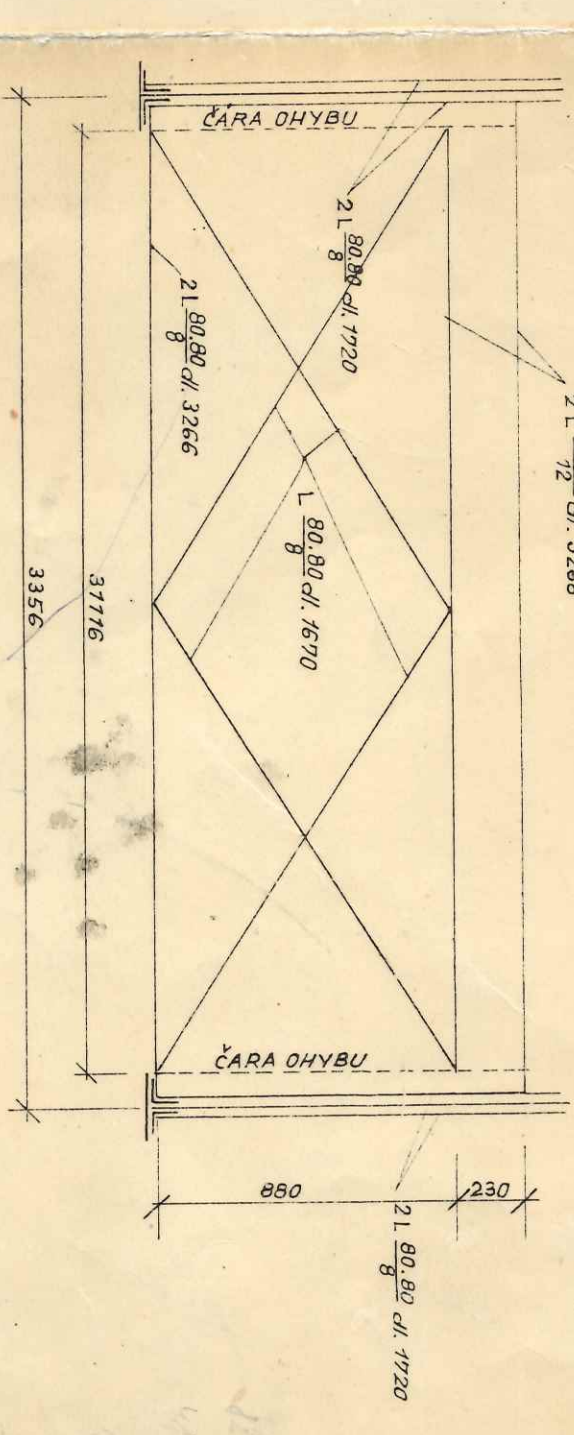

SITUACE

ZÁMĚRIL	KONSTRUOVAN	KRESELIL	ROK
1941	1941	1941	1941

GENERELNÍ PLÁN
MOSTU PŘES BYSTRÝČKU V KM 18.902 TRATI
OLOMOUČ - OPAVA
STŘEŠNÍ: 1. SV. 17.57m, 2. SV. 16.05m, ROZDĚLÍ: 17.80m, 2. OTVOR: 1. SV. 10.99m, 2. SV. 16.05m, ROZDĚLÍ: 17.80m