


PROPUSTEK km 18.181 OLOMOUC - KENOV POHLED ZPRAVA

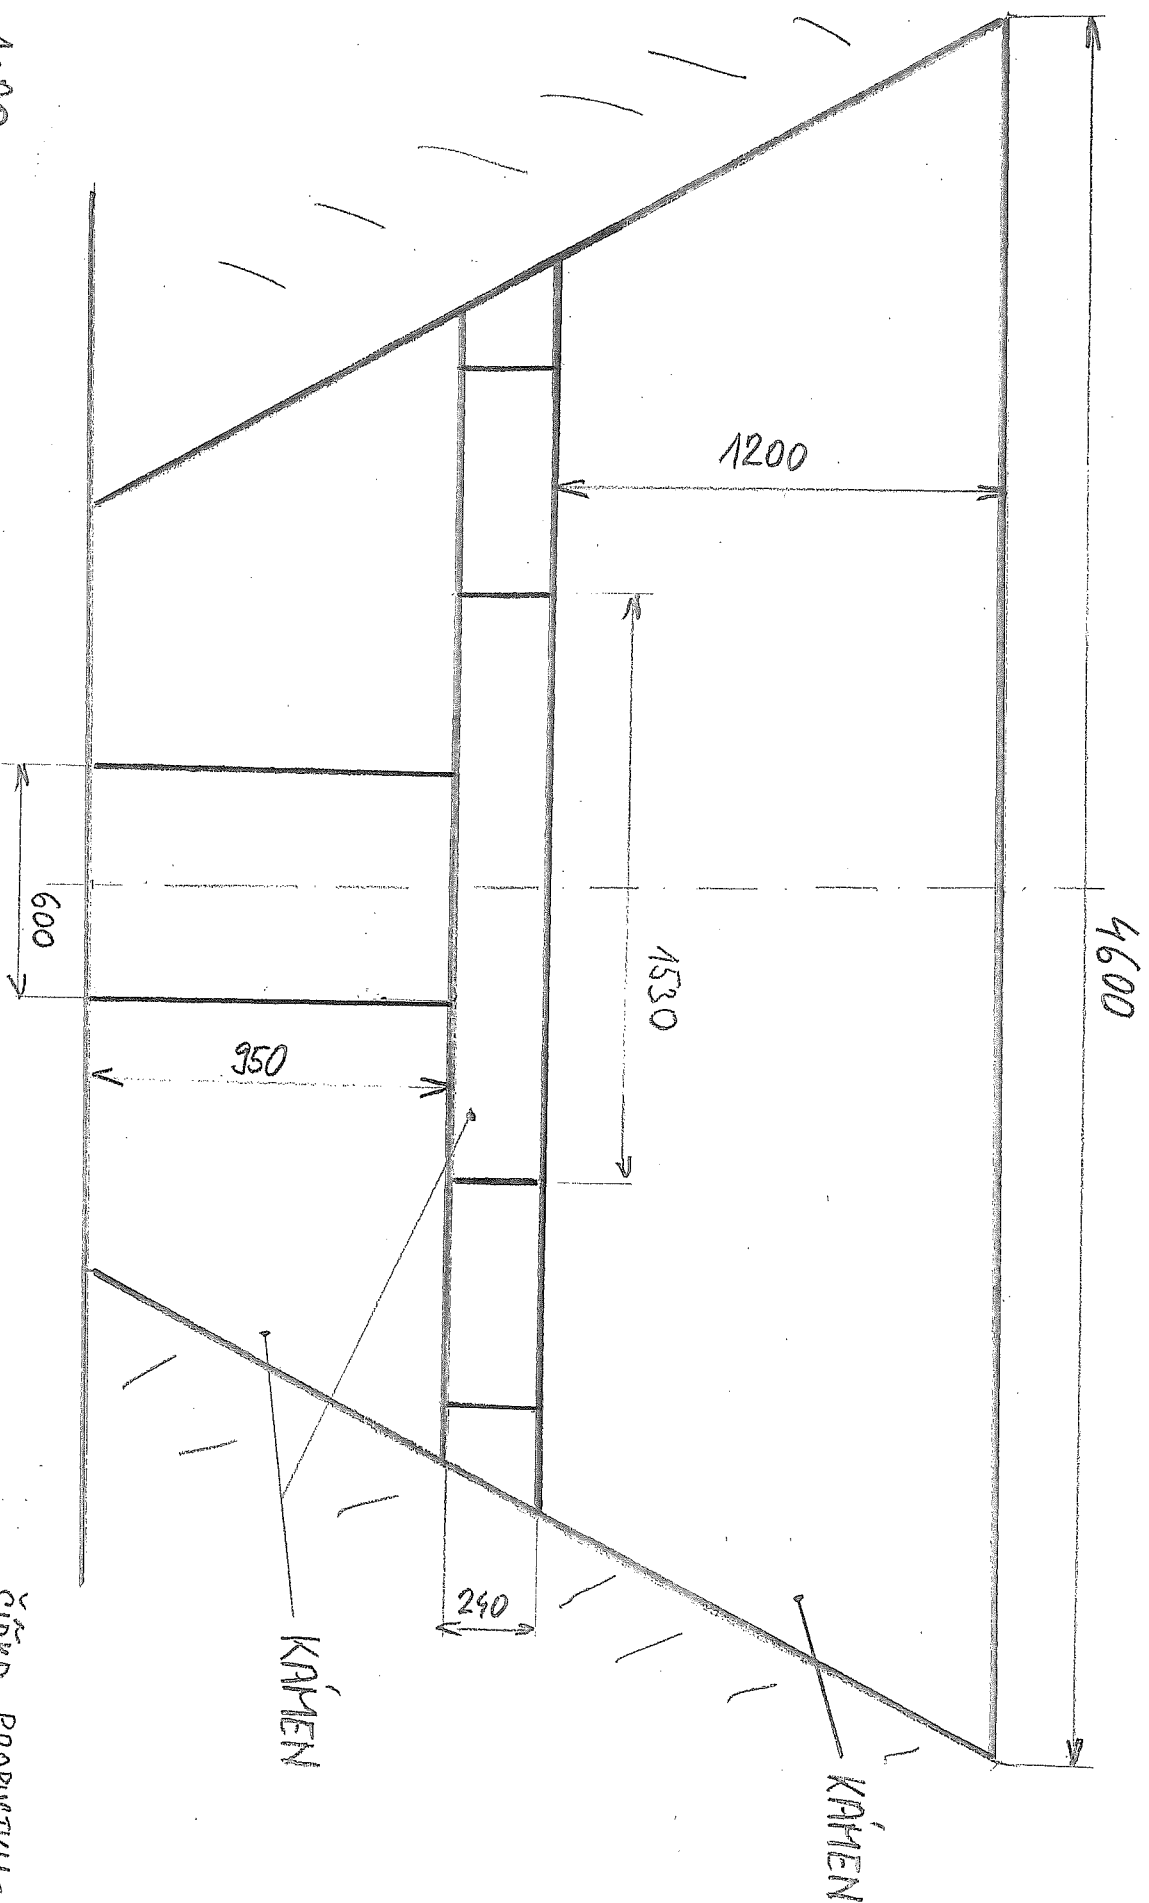

M 1:20

ŠÍŘKA PROPUSTKU - 9200