



Měřítko 1 : 100

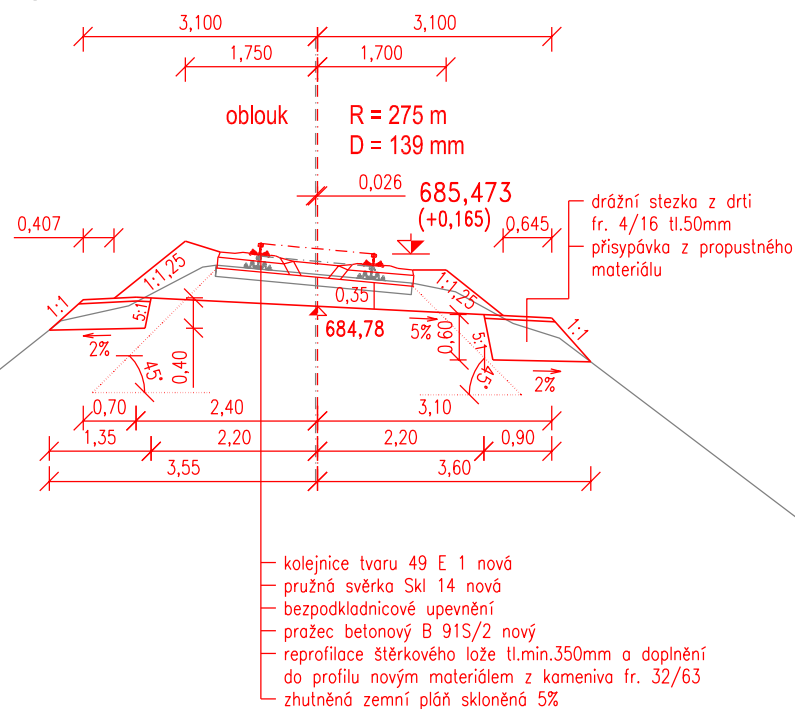

## SROVNÁVACÍ ROVINA

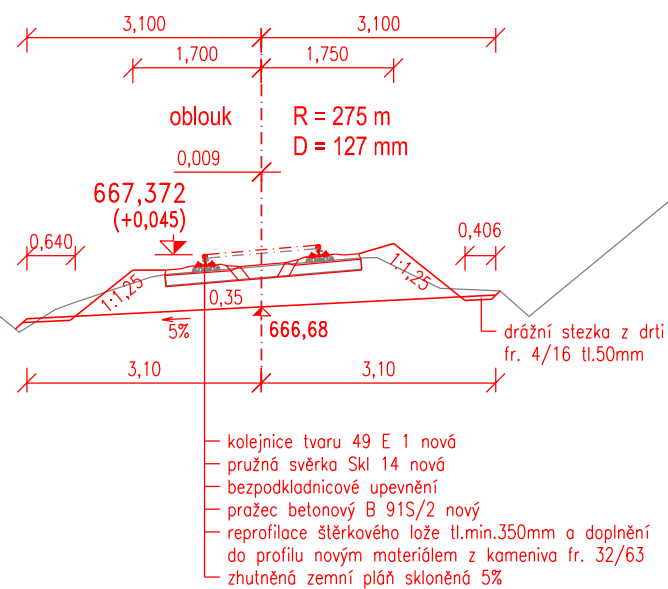

Měřítko 1 : 100



## SROVNÁVACÍ ROVINA



				Číslo soupravy
1.	Aktualizace 08/2013	08/2013		
Č. změny	Zdůvodnění změny	Datum	Podpis	

Investor	 Správa železniční dopravní cesty											
Odpov. projektant stavby	Ing. Peter Lastovecký		<div>Valbek, spol. s r.o, stř. Ústí n. L. Děčínská 717/21 tel./fax: 475 531 077 e-mail: info.usti@valbek.cz</div> <table><tr><td>Zak. číslo zhotov.</td><td>11/PL/22/054</td></tr><tr><td>Datum</td><td>9/2012</td></tr><tr><td>Stupeň</td><td>PD (DÚR)</td></tr><tr><td>Měřítko</td><td>1:100</td></tr></table>		Zak. číslo zhotov.	11/PL/22/054	Datum	9/2012	Stupeň	PD (DÚR)	Měřítko	1:100
Zak. číslo zhotov.	11/PL/22/054											
Datum	9/2012											
Stupeň	PD (DÚR)											
Měřítko	1:100											
Odpov. projektant SO	Ing. Pavel Novák											
Vypracoval	Ing. Pavel Novák											
Technická kontrola	Ing. Peter Lastovecký											
<div>REKONSTRUKCE TRATI KLATOVY - ŽELEZNÁ RUDA</div> <div>SO 07-11-01 - Zelená Lhota - Hamry- Hojsova Stráž, zvýšení traťové rychlosti</div>												
<div>CHAR. PŘÍČNÉ ŘEZY</div>			<div>Část E.1.07</div> <div>Příloha 04</div>									