


ŘEZ A-A

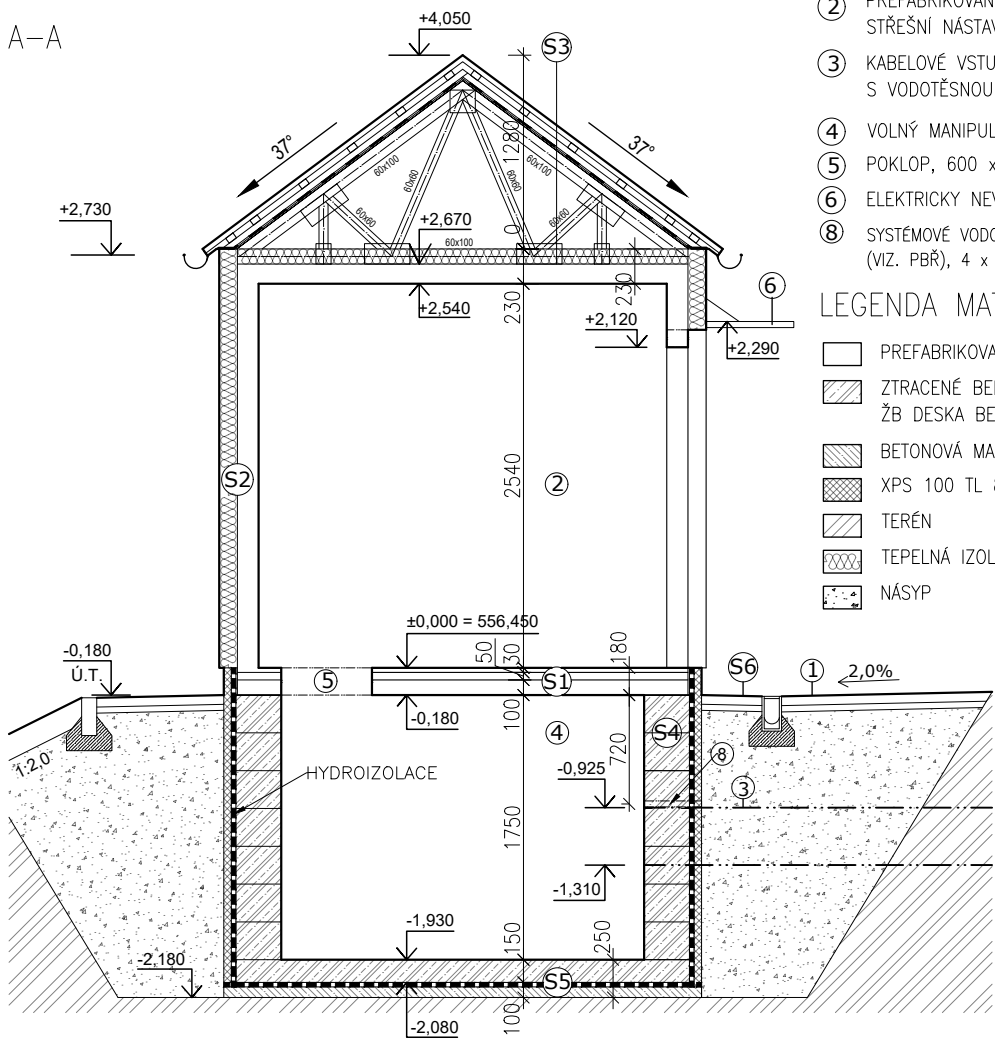

LEGENDA:

- ① PLOCHA NÁSTUPÍŠTĚ K1
- ② PREFABRIKOVANÝ DOMEK 2850x2980x3500 mm SE STŘEŠNÍ NÁSTAVBOU
- ③ KABELOVÉ VSTUPY – MULTIKANAL 3x3 (380X380 mm) S VODOTĚSNOU PROTIPOŽÁRNÍ UCPÁVKOU, VIZ. PBŘ
- ④ VOLNÝ MANIPULAČNÍ PROSTOR
- ⑤ POKLOP, 600 x 600 mm
- ⑥ ELEKTRICKÝ NEVODIVÁ STŘÍŠKA, 1400 x 900 mm
- ⑧ SYSTÉMOVÉ VODOTĚSNÉ A PROTIPOŽÁRNÍ PROSTUPY (VIZ. PBŘ), 4 x Ø40 mm

LEGENDA MATERIÁLŮ:

- PREFABRIKOVANÝ BETONOVÝ KORPUS
- ZTRACENÉ BEDNĚNÍ 300x250x500 MM ŽB DESKA BETON C 20/25 KARISÍŤ 150/150/8
- BETONOVÁ MAZANINA
- XPS 100 TL 80 mm KRYTÍ HYDROIZOLACE
- TERÉN
- TEPELNÁ IZOLACE
- NÁSYP

|  |            |   |                  |
|--|------------|---|------------------|
| <div><div></div><div>EVROPSKÁ UNIE<br/>Evropské strukturální a investiční fondy<br/>Operační program Doprava</div></div> |            | <div>Ministerstvo dopravy<br/>Státní fond dopravní infrastruktury</div> <div></div> |                  |
| Jiná ověření:  |            | Paré:   |                  |
| Orientační schéma:   |            | Razítko oprávněné osoby:  |                  |
|  |            | <div>Podpis: _____ Datum: _____</div>   |                  |
| Revize:  | Datum:     | Popis:  | Kontroloval:     |
| 000  | 31.03.2025 | Čistopis dokumentace PDPS   | Ing. Emil Špaček |
| P002   | 30.11.2024 | DSP + PDPS k připomínkám  | Ing. Emil Špaček |
| P001   | 15.05.2024 | Návrh technického řešení  | Ing. Emil Špaček |
|  |            |   |                  |

|                     |   |  |
|---------------------|---|--|
| Stavebník/Investor: | <b>Správa železnic, státní organizace</b> |  |
| Adresa:             | Dlážděná 1003/7, 110 00 Praha 1           |  |
| Zástupce investora: | Stavební správa východ                    |  |
| Adresa:             | Nerudova 773/1, 779 00 Olomouc            |  |

|   |   |                |
|---|---|----------------|
| Zhotovitel díla:                          | <b>SAGASTA s.r.o.</b>                         |                |
| Adresa:                                   | Novodvorská 1010/14, 142 00, Praha 4 - Lhotka |                |
| Kontakt:                                  | T: +420 261 344 100<br>E: info@sagasta.cz     |                |
| Zhotovitel části/objektu:                 | <b>SAGASTA s.r.o.</b>                         |                |
| Adresa:                                   | Novodvorská 1010/14, 142 00, Praha 4 - Lhotka |                |
| Kontakt:                                  | T: +420 261 344 100<br>E: info@sagasta.cz     |                |
| Hlavní projektant (HIP): Ing. Emil Špaček |   | Specialista: - |

|   |  |   |
|---|--|---|
| Název stavby/akce:  | <b>Rekonstrukce traťového úseku Žďár nad Sázavou (mimo)- Sázava u Žďáru (mimo)</b> | Označení investora:<br>S 561352001                  |
|   |  | Zakázka:<br>123162                                  |
| Název části:  | Pozemní objekty provozních a technologických budov                                 | Označení části:<br><b>D.2.2.1.2</b>                 |
| Název objektu/dílčí části:  | <b>zast. Hamry nad Sázavou, technologický objekt sdělovací</b>                     | Označení objektu/komplexu:<br><b>SO 11-72-01.01</b> |
| Název přílohy:  | Příčný řez   | Číslo přílohy (typ/pořadí):<br><b>2. 004</b>        |
| Název dílčí části přílohy:  | Architektonicko - stavební řešení  |   |
| Odpovědný projektant:<br>Ing. Luboš Hubal   | Zpracovatel přílohy:<br>Zemfira Galiaskarova                                       | Měřítko: 1:50<br>Formáty: 2xA4                      |
| Kraj:<br>Vysočina   | Katastrální území:<br>viz textová část   | TUDU:<br>viz textová část                           |
| Stupeň dokumentace: <b>DSP+PDPS</b>   |  | Smluvní datum zpracování:<br><b>03/2025</b>         |
| S-kód: Stupeň dokumentace: Část: Objekt: Podobjekt: Příloha: Revize:  |  |   |
| S 5 6 1 3 5 2 0 0 1 - P D P S - D 2 2 1 2 - S 0 1 1 7 2 0 1 - 0 1 - 2 - 0 0 4 - 0 0 0   |  |   |
| DOKUMENTACI LZE UŽÍVAT POUZE VE SMYSLU PŘÍSLUŠNÉ SMLOUVY O DÍLO. VÝKRES, ČI JEHO ČÁST, MŮŽE BYT KOPÍROVÁN NEBO JINÝM ZPŮSOBEM ROZŠÍŘOVÁN POUZE PO PŘEDCHOZÍM SOUHLASU SAGASTA, s.r.o. |  |   |