

Katastrální situace silničního obchvatu Kojetín - napojení

Legenda koordinační situace


- stávající hranice pozemku dráhy (SŽDC s.o.)
- stávající hranice pozemku dráhy (ČD a.s.)
- trvalý zábor - nový obvod dráhy
- trvalý zábor - ostatní stavby
- stávající stav
- stávající hranice katastrální mapy
- hranice katastrálního území
- nové řešení stavebních objektů
- trativody
- směrová a výšková úprava st. koleje
- silnoproudá zařízení
- sdělovací zařízení
- zabezpečovací zařízení
- multitrasa (sděl. + zab. zařízení)
- kanalizace
- oplocení
- trakce
- demolice
- ochranné pásmo dráhy (stávající)
- ochranné pásmo dráhy (nové)
- související investiční akce
- silniční komunikace

Legenda stávajících sítí:

- Mimodrážní sítě:
- sdělovací vedení
 - kanalizace - dešťová
 - kanalizace - jednotná
 - kanalizace - splašková
 - vodovod
 - plynovod STL
 - plynovod VTL
 - silnoproud NN
 - silnoproud VN
 - silnoproud VVN
- Drážní sítě:
- kanalizace
 - vodovod
 - plynovod - přípojka
 - sděl. vedení - ČD Telematika
 - zabezp. vedení - SŽ SSZT
 - silnoproud - SŽ SEE
 - plynovod - SŽ SBBH

- vzdálenost v metrech od osy krajní koleje k nejbližší stavbě, která není stavbou dráhy
- vzdálenost odstupů staveb v metrech
- výška stavby

KLAD LISTŮ:

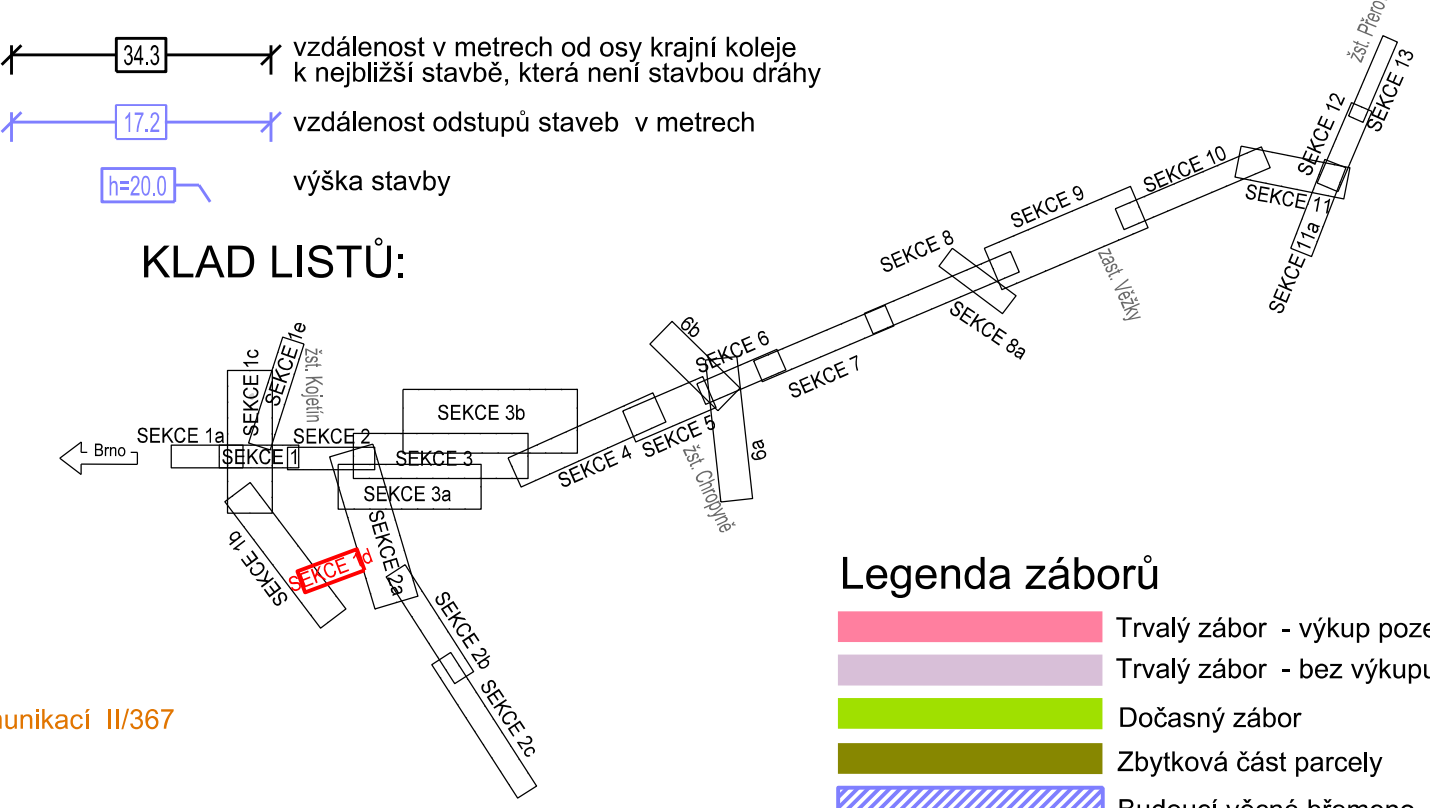

Legenda záborů

- Trvalý zábor - výkup pozemků
- Trvalý zábor - bez výkupu
- Dočasný zábor
- Zbytková část parcely
- Budoucí věcné břemeno

Seznam SO:

- D.2.1 Inženýrské objekty
- D.2.1.4 Mosty, propustky, zdi
- SO 25-19-81 Žst. Kojetín, silniční most v km 0,444 (II/367)
 - SO 25-19-85 Žst. Kojetín, silniční most v napojení dosavadní II/367
- D.2.1.5 Ostatní inženýrské objekty
- SO 25-34-02 Žst. Kojetín, úprava vodního toku IDVT 10193715 a 10206547 pod komunikací II/367
 - SO 25-34-41 Žst. Kojetín, úprava meliorací
- D.2.1.8 Pozemní komunikace
- SO 25-18-01 Žst. Kojetín, silniční obchvat II/367
 - SO 25-18-01.1 Žst. Kojetín, silniční obchvat II/367 - 1.část
 - SO 25-18-02 Žst. Kojetín, napojení dosavadní II/367
 - SO 25-18-02.1 Žst. Kojetín, napojení dosavadní II/367 - silnice III.tř.
 - SO 25-18-02.2 Žst. Kojetín, napojení dosavadní II/367 - úprava ÚK

- D.2.3 Trakční a energetická zařízení
- D.2.3.9 Přeložky a úpravy silnoproudých zařízení mimodrážních
- D.2.3.9.2 Přeložky a úpravy silnoproudých zařízení mimodrážních - energetika
- SO 25-50-04 Žst. Kojetín, přeložky vn ČEZ - km 0,3 - 1,2 komunikace II/367

Jiná ověření:		Paré:	
Orientační schéma:		Razítko oprávněné osoby:	
Revize:	Datum:	Popis:	Kontroloval:
000	27.9.2024	Dokumentace PDSP	Ing. Jiří Malina
Stavebník/Investor: Správa železnic, státní organizace			
Adresa: Diážděná 1003/7, 110 00 Praha 1			
Zástupce investora: Stavební správa východ			
Adresa: Nerudova 773/1, 779 00 Olomouc			
Zhotovitel díla:			
Adresa: Společnost Koj-Pře MORAVIA CONSULT Olomouc s.r.o.			
Kontakt: Legionářská 1085/8, 779 00 Olomouc			
Zhotovitel částí/objektu: MORAVIA CONSULT Olomouc a.s.			
Adresa: Legionářská 1085/8, 779 00 Olomouc			
Kontakt: T: +420 585 570 444 E: moravia@moravia.cz			
Hlavní projektant (HIP): Ing. Pavel Kučera			
Specialista: Ing. Jiří Malina			
Název stavby/akce:		Označení investora:	
Modernizace trati Brno-Přerov, 5. stavba Kojetín Přerov		S621500937	
Název části:		Zakázka:	
Katastrální situace výkres		23-020-232-SR	
Název objektu/díle části:		Označení části:	
Katastrální situace silničního obchvatu Kojetína - napojení		C.2	
Název přílohy:		Označení objektu/komplexu:	
-		-	
Název díle části přílohy:		Číslo přílohy (typ/příd.):	
-		2. 01d	
Odpovědný projektant:		Měřítko:	
Ing. Jiří Malina		1: 1 000	
Kraj:		Formáty:	
Olomoucký		4xA4	
Označení investora:		TUDU:	
Stupeň dokumentace: Část:		Katastrální území:	
S 6 2 1 5 0 9 3 7 P D S P X - C 2 X X X - X X X X X X X X - X X - 2 - 0 1 2 d - 0 0 0 0		dle příloh	
Objekt:		Přiloha:	
Stupeň dokumentace: Část:		Revize:	
S 6 2 1 5 0 9 3 7 P D S P X - C 2 X X X - X X X X X X X X - X X - 2 - 0 1 2 d - 0 0 0 0		-	
Stupeň dokumentace: Část:			
Objekt:			
Přiloha:			
Revize:			
S 6 2 1 5 0 9 3 7 P D S P X - C 2 X X X - X X X X X X X X - X X - 2 - 0 1 2 d - 0 0 0 0			
Stupeň dokumentace: Část:			
Objekt:			
Přiloha:			
Revize:			
S 6 2 1 5 0 9 3 7 P D S P X - C 2 X X X - X X X X X X X X - X X - 2 - 0 1 2 d - 0 0 0 0			
Stupeň dokumentace: Část:			