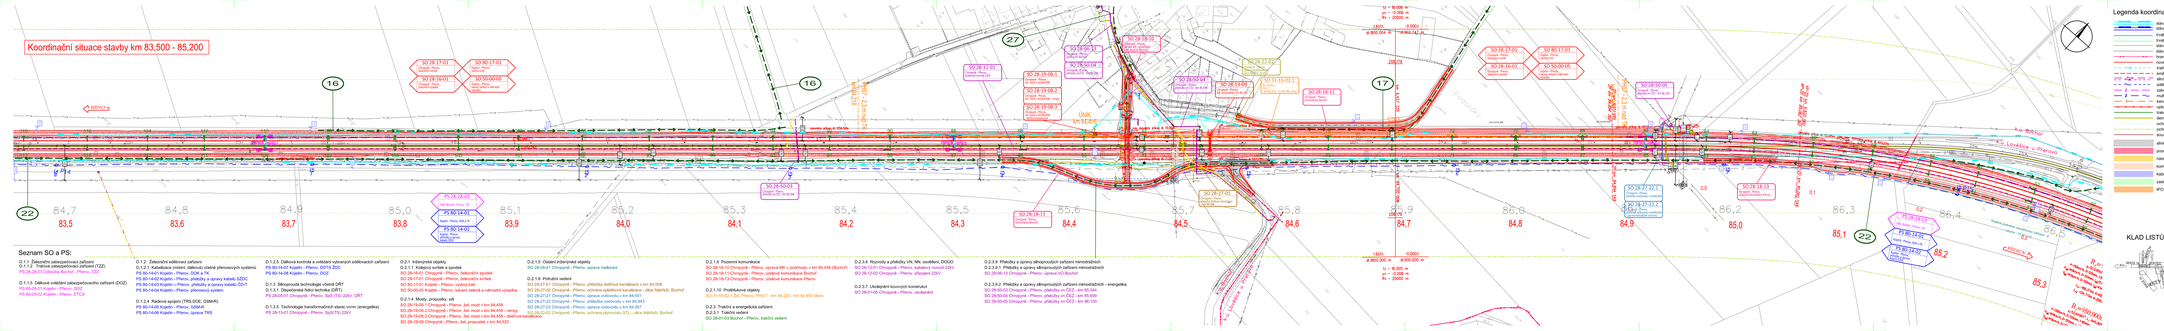Koordinační situace stavby km 83,500 - 85,200