





M 1:50

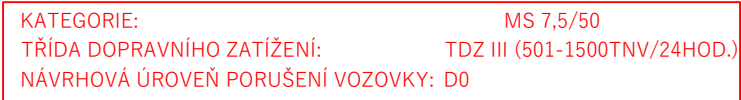

2	VOZOVKA ŽIVIČNÁ DLE TP 170 UPRÁVENÁ			
	ASFALTOVÝ BETON PRO OBRUSNÉ VRSTVY	ACO 16	60mm	ČSN EN 13108-1
	R-mat		100mm	
	MECHANICKY ZPEVNĚNÉ KAMENIVO	MZK	200mm	
	ŠTĚRKODRŤ FRAKCE 0/63	ŠD	150mm	ČSN 73 6126
	UPRAVENÁ A ZHUTNĚNÁ PLÁŇ	Edef.2 min = 45 MPa		
	CELKEM CCA		510mm	

3	CHODNÍK SE ZÁMKOVÉ DLAŽBY DLE TP 170 UPRAVENA			
	BETONOVÁ DLAŽBA	DL.	60mm	
	LOŽNÁ VRSTVA	L	30mm	
	MECHANICKY ZPEVNĚNÉ KAMENIVO	MZK	200mm	
	ŠTĚRKODRŤ FRAKCE 0/63	ŠD	150mm	ČSN 73 6126
	UPRAVENÁ A ZHUTNĚNÁ PLÁŇ	Edef,2 min = 30 MPa		
	CELKEM CCA		440mm	

Stavebník/Investor:	<b>Správa železnic, státní organizace</b>	 <b>SPRÁVA ŽELEZNIC</b>
Adresa:	Dlážděná 1003/7, 110 00 Praha 1	
Zástupce investora:	Stavební správa východ	
Adresa:	Nerudova 773/1, 779 00 Olomouc	

Zhotovitel díla:	<b>SAGASTA s.r.o.</b>		
Adresa:	Novodvorská 1010/14, 142 00, Praha 4 - Lhotka		
Kontakt:	T: +420 261 344 100 E: info@sagasta.cz		
Zhotovitel části/objektu:	<b>SAGASTA s.r.o.</b>		
Adresa:	Novodvorská 1010/14, 142 00, Praha 4 - Lhotka		
Kontakt:	T: +420 261 344 100 E: info@sagasta.cz		
Hlavní projektant (HIP):	Ing. Emil Špaček	Specialista:	Ing. Zuzana Biela

Název stavby/akce:	<b>Rekonstrukce traťového úseku Žďár nad Sázavou (mimo)- Sázava u Žďáru (mimo)</b>		Označení investora: S 561352001
			Zakázka: 123162
Název části:	Pozemní komunikace		Označení části: <b>D.2.1.8.1</b>
Název objektu/díleč části:	<b>Žďár nad Sázavou - Sázava u Žďáru, cyklostezka žkm 88,350, KÚ Hamry n. S.</b>		Označení objektu/komplexu: <b>SO 11-50-03</b>
Název přílohy:	Vzorový řez		Číslo přílohy (typ/pořadí): <b>2. 002</b>
Název díleč části přílohy:			
Odpovědný projektant: Ing. Ing. Zuzana Biela	Zpracovatel přílohy: Ing. František Preisler	Měřítko: 1:50 Formáty: 3xA4	Stupeň dokumentace: <b>DSP/PDPS</b>
Kraj: Vysočina	Katastrální území: viz textová část	TUDU: viz textová část	Smluvní datum zpracování: <b>03/2025</b>

S-kód:	Stupeň dokumentace: Část:										Objekt:										Podobjekt:										Příloha:										Revize:									
S	5	6	1	3	5	2	0	0	1	P	0	P	S			0	2	1	8	1	S	0	1	1	5	0	0	3	X	X			2		0	0	2	P	0	0	2									

DOKUMENTACI LZE UŽÍVAT POUZE VE SMYSLU PŘÍSLUŠNÉ SMLOUVY O DÍLO. VYKRES, ČÍ JEHO ČÁST, MŮŽE BÝT KOPIROVÁN NEBO JINÝM ZPŮSOBEM ROZŠÍŘOVÁN POUZE PO PŘEDCHOZÍM SOUHLASU SAGSTA, S.R.O.