PŮDORYS

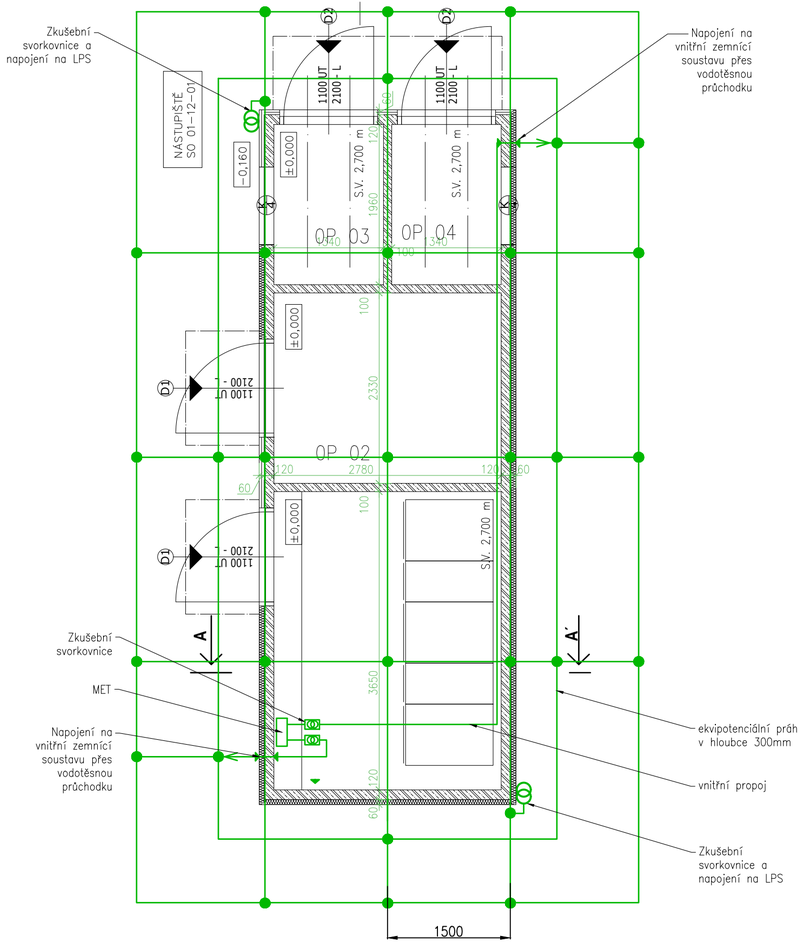

ŘEZ A–A

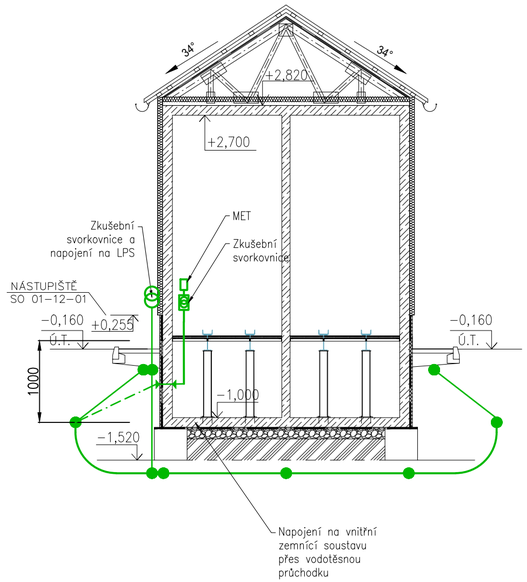

LEGENDA

ZÁKLADOVÝ ZEMNIČ FeZn 30/4 S PROUD. SPOJEM

PROVEDENÍ UZEMNĚNÍ DLE ČSN EN 33 2000-5-54 ed3 / ČSN EN 50522
"Uzemňování elektrických instalací AC nad 1 kV"
Přechod země vzduch bude opatřen ochranou vůči korozi nebo z nerezu.

EVROPSKÁ UNIE
Evropské strukturální a investiční fondy
Operační program Doprava

Ministerstvo dopravy
Státní fond dopravní infrastruktury

Jiná ověření:

Paré:

Orientační schéma:

Razítko oprávněné osoby:

Podpis: Datum:

Revize:	Datum:	Popis:	Kontroloval:
000	31.03.2025	Čistopis dokumentace PDPS	Ing. Emil Špaček
P002	30.11.2024	DSP + PDPS k připomínkám	Ing. Emil Špaček
P001	15.05.2024	Návrh technického řešení	Ing. Emil Špaček

Stavebník/Investor:	**Správa železnic, státní organizace**
Adresa:	Dlážděná 1003/7, 110 00 Praha 1
Zástupce investora:	Stavební správa východ
Adresa:	Nerudova 773/1, 779 00 Olomouc

SPRÁVA ŽELEZNIC

Zhotovitel díla:	**SAGASTA s.r.o.**
Adresa:	Novodvorská 1010/14, 142 00, Praha 4 - Lhotka
Kontakt:	T: +420 261 344 100 E: info@sagasta.cz
Zhotovitel části/objektu:	**SAGASTA s.r.o.**
Adresa:	Novodvorská 1010/14, 142 00, Praha 4 - Lhotka
Kontakt:	T: +420 261 344 100 E: info@sagasta.cz
Hlavní projektant (HIP):	Ing. Emil Špaček
Specialista:	-

SAGASTA

Název stavby/akce:	**Rekonstrukce traťového úseku Žďár nad Sázavou (mimo)- Sázava u Žďáru (mimo)**		Označení investora: S 561352001 Zakázka: 123162
Název části:	Rozvody VN, NN, osvětlení a dálkové ovládání odpojovačů		Označení části: **D.2.3.8**
Název objektu/dílčí části:	**Žďár nad Sázavou - Sázava u Žďáru, technologický objekt silnoproudu - Uzemnění**		Označení objektu/komplexu: **SO 11-88-02**
Název přílohy: Název dílčí části přílohy:	Dispozice uzemnění -		Číslo přílohy (typ/pořadí): **2. 001**
Odpovědný projektant: Ing. Emil Špaček	Zpracovatel přílohy: Ing. Václav Koch	Měřítko: 1:50 Formáty: 3xA4	Stupeň dokumentace: **DSP+PDPS**
Kraj: Vysočina	Katastrální území: viz textová část	TUDU: viz textová část	Smluvní datum zpracování: **03/2025**

S-kód:	Stupeň dokumentace:	Část:	Objekt:	Podobjekt:	Příloha:	Revize:
S56135201	_PDPS_	D.2.3.8	SO 11-88-02	_XX	_2_001	_000

DOKUMENTACI LZE UŽÍVAT POUZE VE SMYSLU PŘÍSLUŠNÉ SMLOUVY O DÍLO. VÝKRES, ČI JEHO ČÁST, MŮŽE BÝT KOPÍROVÁN NEBO JINÝM ZPŮSOBEM ROZŠIŘOVÁN POUZE PO PŘEDCHOZÍM SOUHLASU SAGASTA, s.r.o.