




PSN2_01

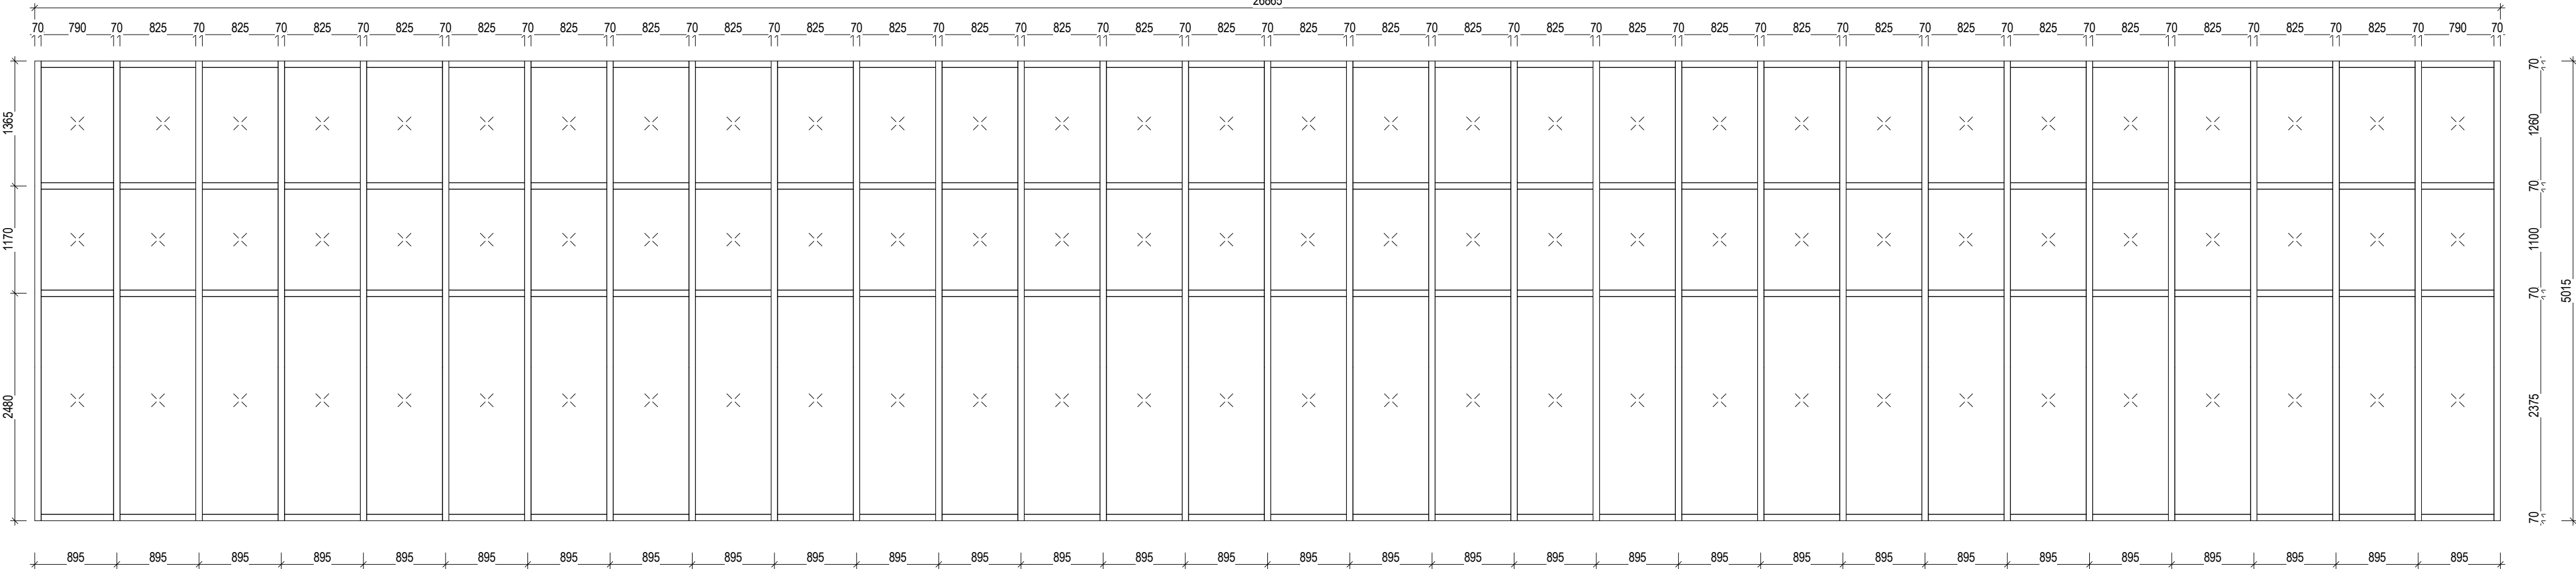


PSN2_03

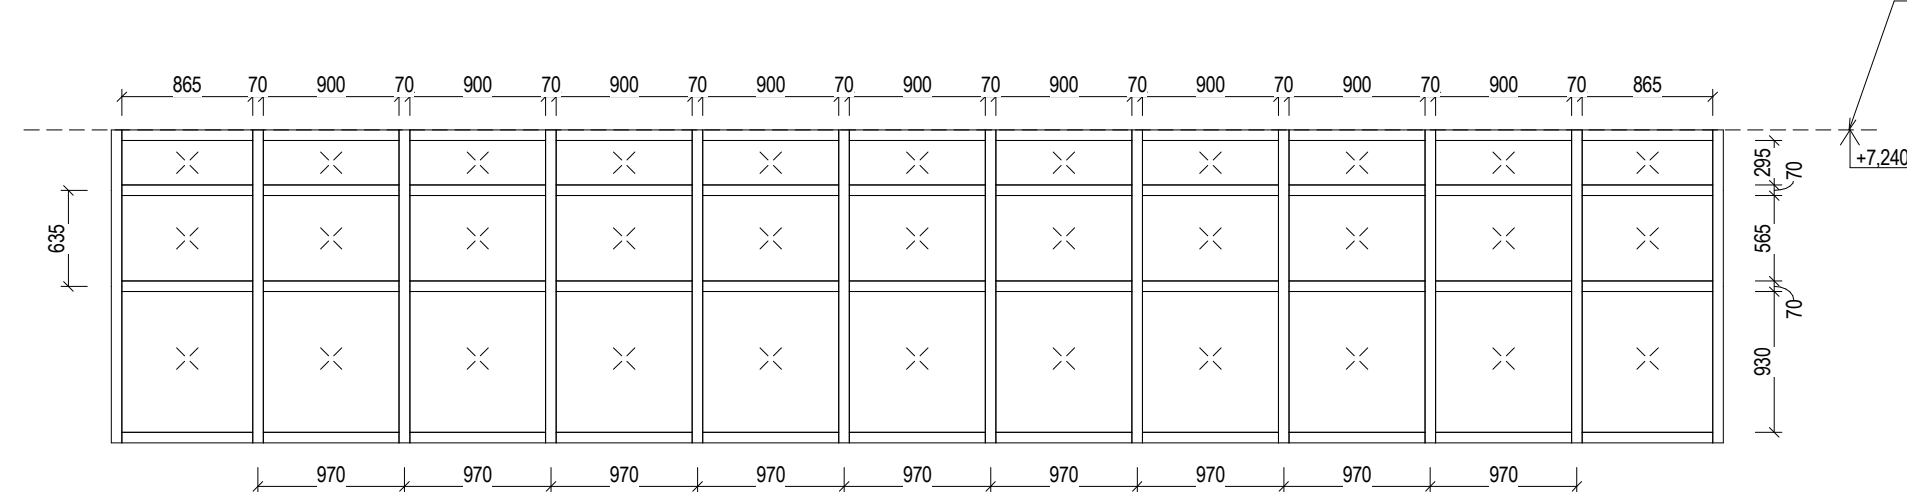


PSN2_05

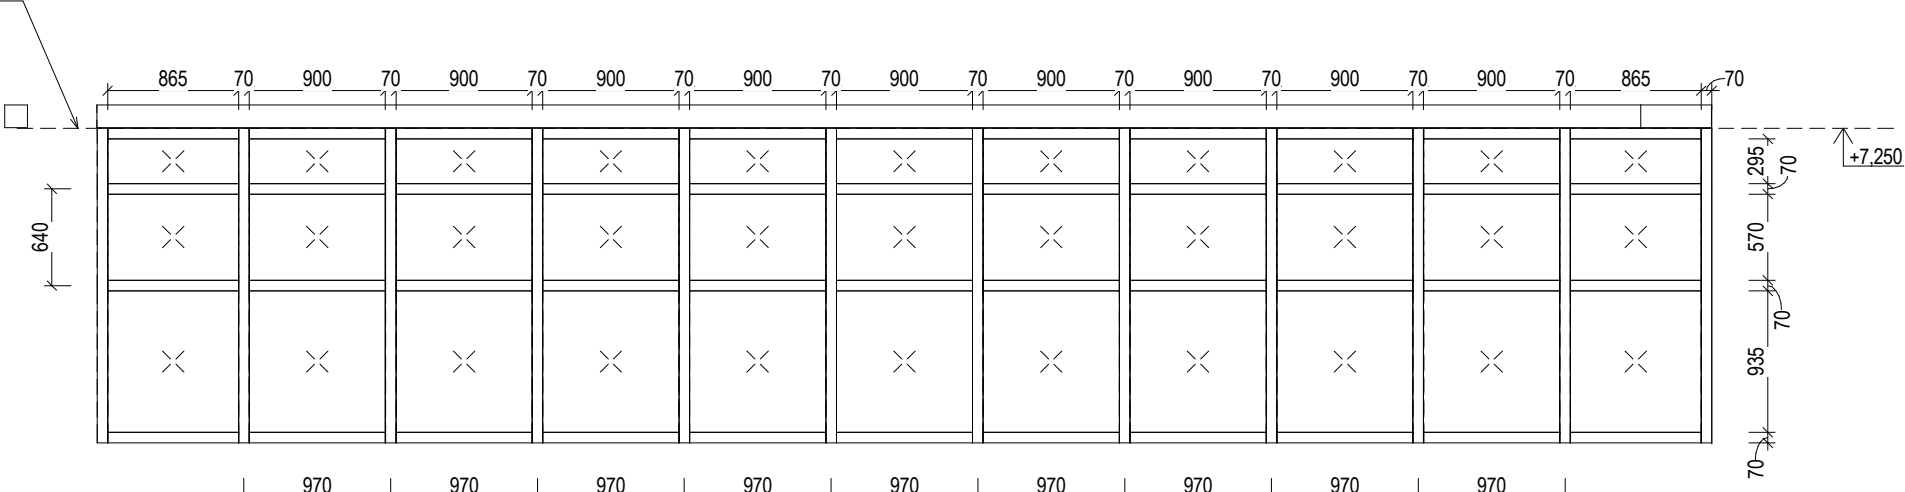


PSN2_07

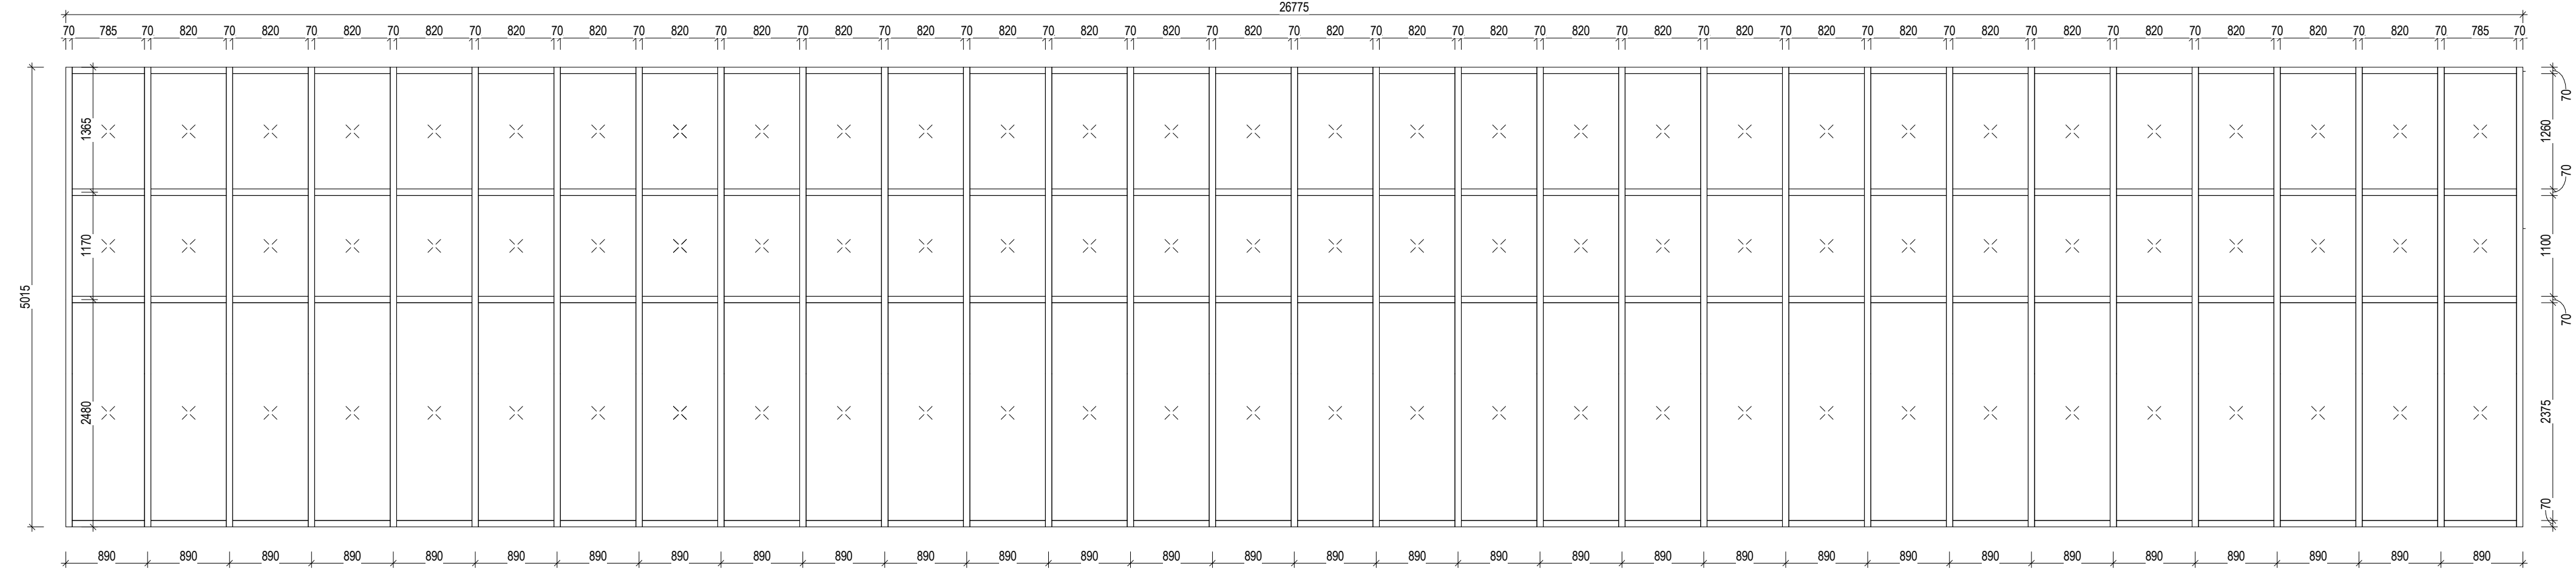


PSN2_02

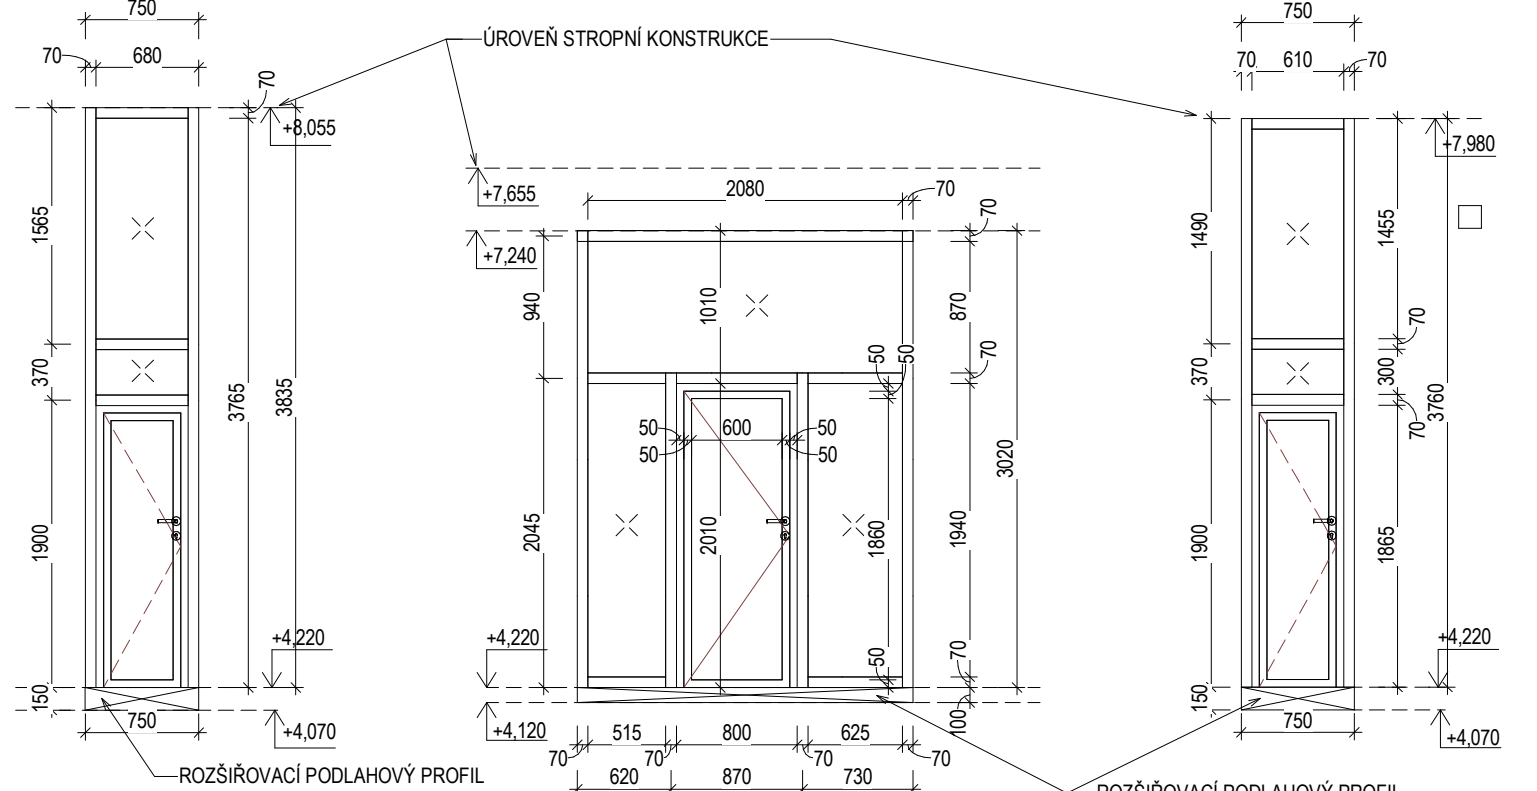


PSN2_04

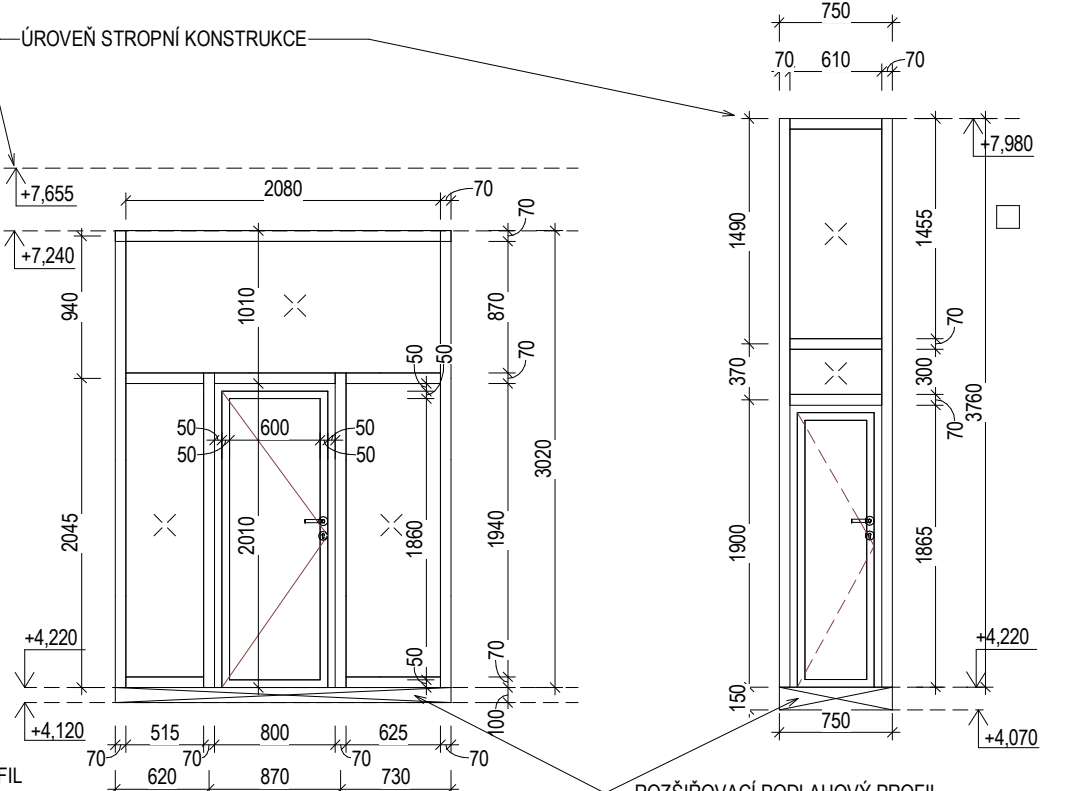


PSN2_06

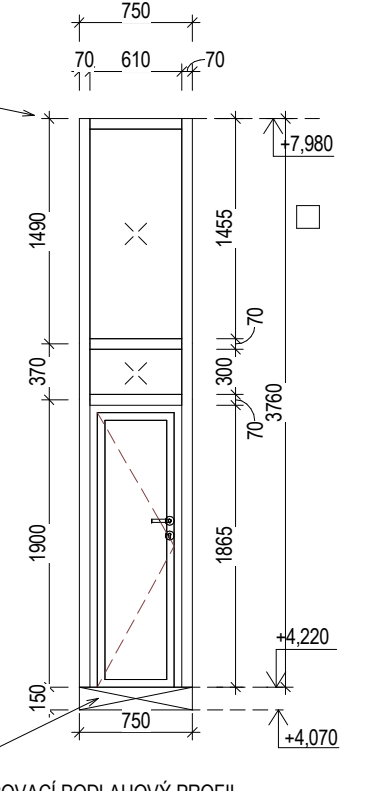


PSN2_08

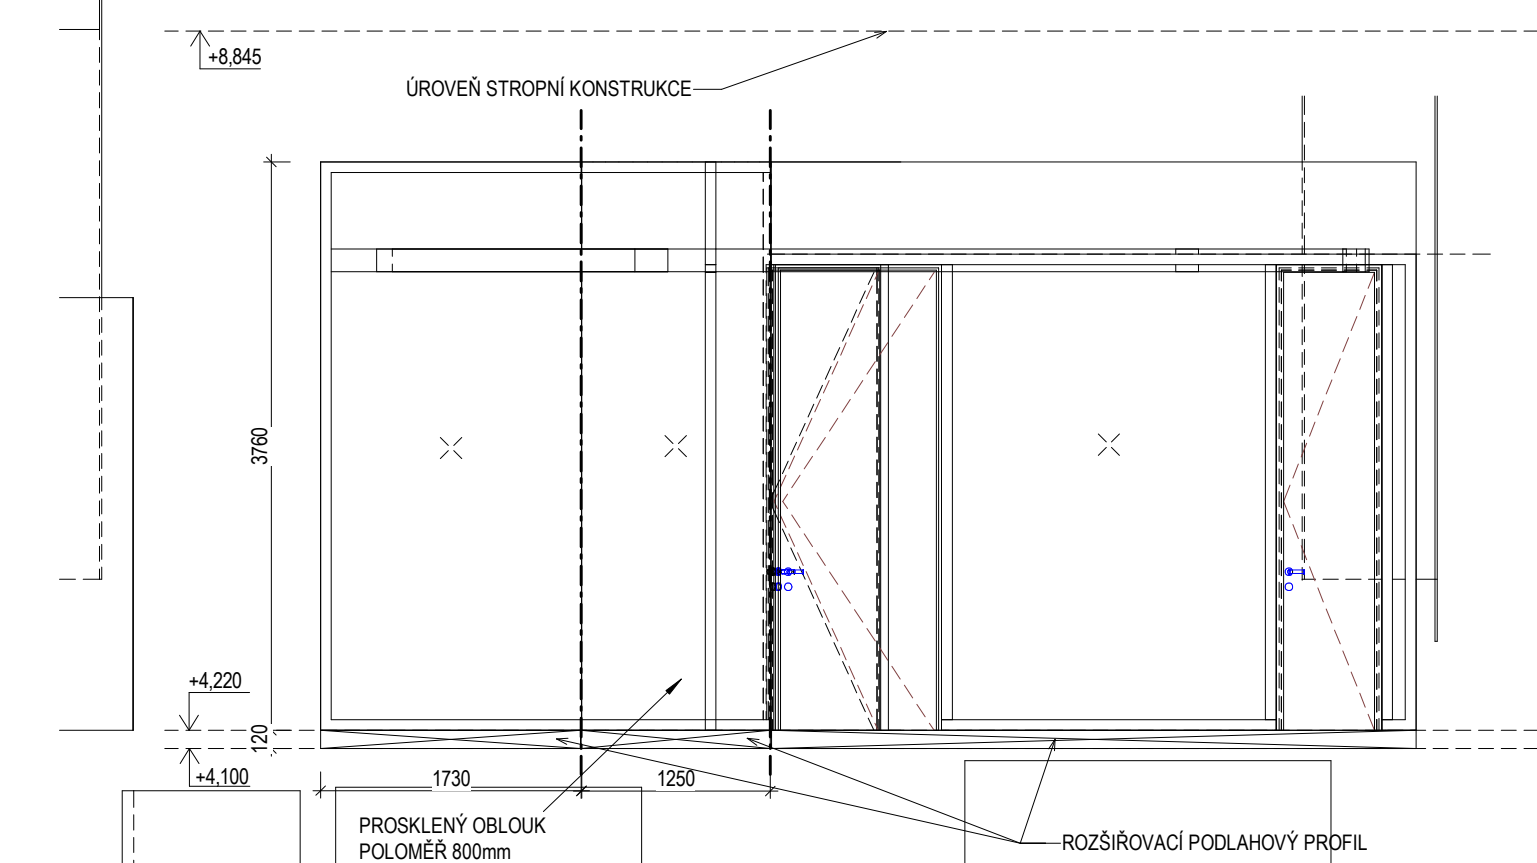

PSN2_09

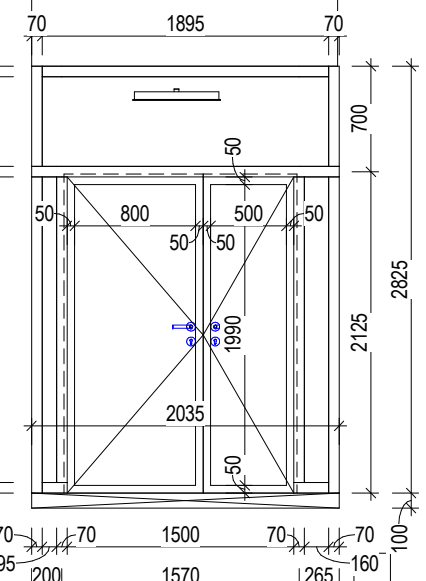

PSN2_10

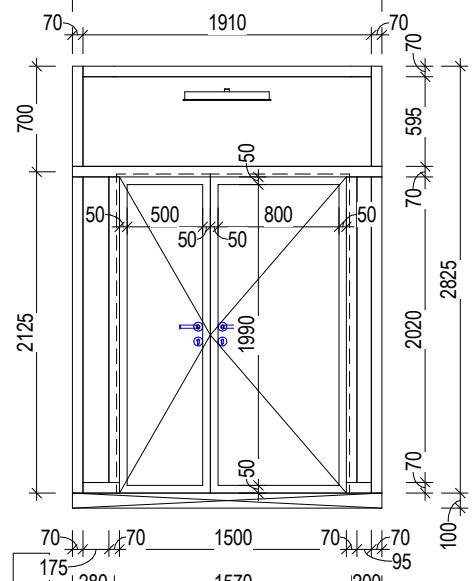

POZNÁMKY:

- NÁVRH SKLADBY A VÝPLNĚ IZOLAČNÍHO VÍCEVRSTVÉHO SKLA NAVRHNĚ DODAVATEL PO DOHODĚ S KONKRÉTNÍM VYBRANÝM VÝROBCEM DLE AKTUÁLNÍCH NOREM A VÝHLÁŠEK A PŘEDLOŽÍ GP A INVESTOROVÍ K ODSOUHLASENÍ
- SOUČÁST DODÁVKY JE DOTĚSNĚNÍ KE STAVEBNÍ KCI (PAROTĚSNÁ A DIFUZNÍ PÁSKA PO CELEM OBVODU, DOTMELENÍ)
- NÁVAZNOST NA HYDROIZOLACI SPODNÍ STAVBY DO V. 300MM
- LEMOVACÍ PŘÍTLAČNÝ PRPROFIL APOD VIZ. DETAILY VÝROBNÍ DOKUMENTACE
- PŘED ZAPOČETÍM VÝROBY ZAMĚRIT STAVEBNÍ OTVOR DLE SKUTEČNÉHO PROVEDENÍ STAVEBNÍCH KONSTRUKCÍ A PŘEDLOŽIT K ODSOUHLASENÍ VÝROBNÍ DOKUMENTACI A PO DOHODĚ VZORKY KOVÁNÍ, POVRCHOVÉ ÚPRAVY, ODSTÍNŮ ATD.
- TLOUŠŤKA SKLENĚNÝCH TABULÍ ZASKLENÍ DVEŘÍ A OKEN BUDE URČENA DODAVATELEM, DODAVATEL PROVĚŘÍ NUTNOST REALIZACE KALENÝCH SKEL S OHLEDEM NA TEPELNÝ ŠOK SKEL.

REVIZE:	DATUM:	POPIS:				KONTROLOVAL:
V01	01/2025	Zpracování připomínek S2				Ing. Adam Spunda
V00	09/2024	Dokumentace k připomínkám S2				Ing. Adam Spunda
ČÍSLO PRŮLOHY / DRAWING NUMBER:						STRANA / PAGE:
503.21		PRŮLOHA / DRAWING:		STUPEŇ / PHASE:	MĚŘÍTKO / SCALE:	DATUM / DATE:
503.21		Schémata prosklených stěn 2.NP		PDPS	1 : 50	09/2024
						2