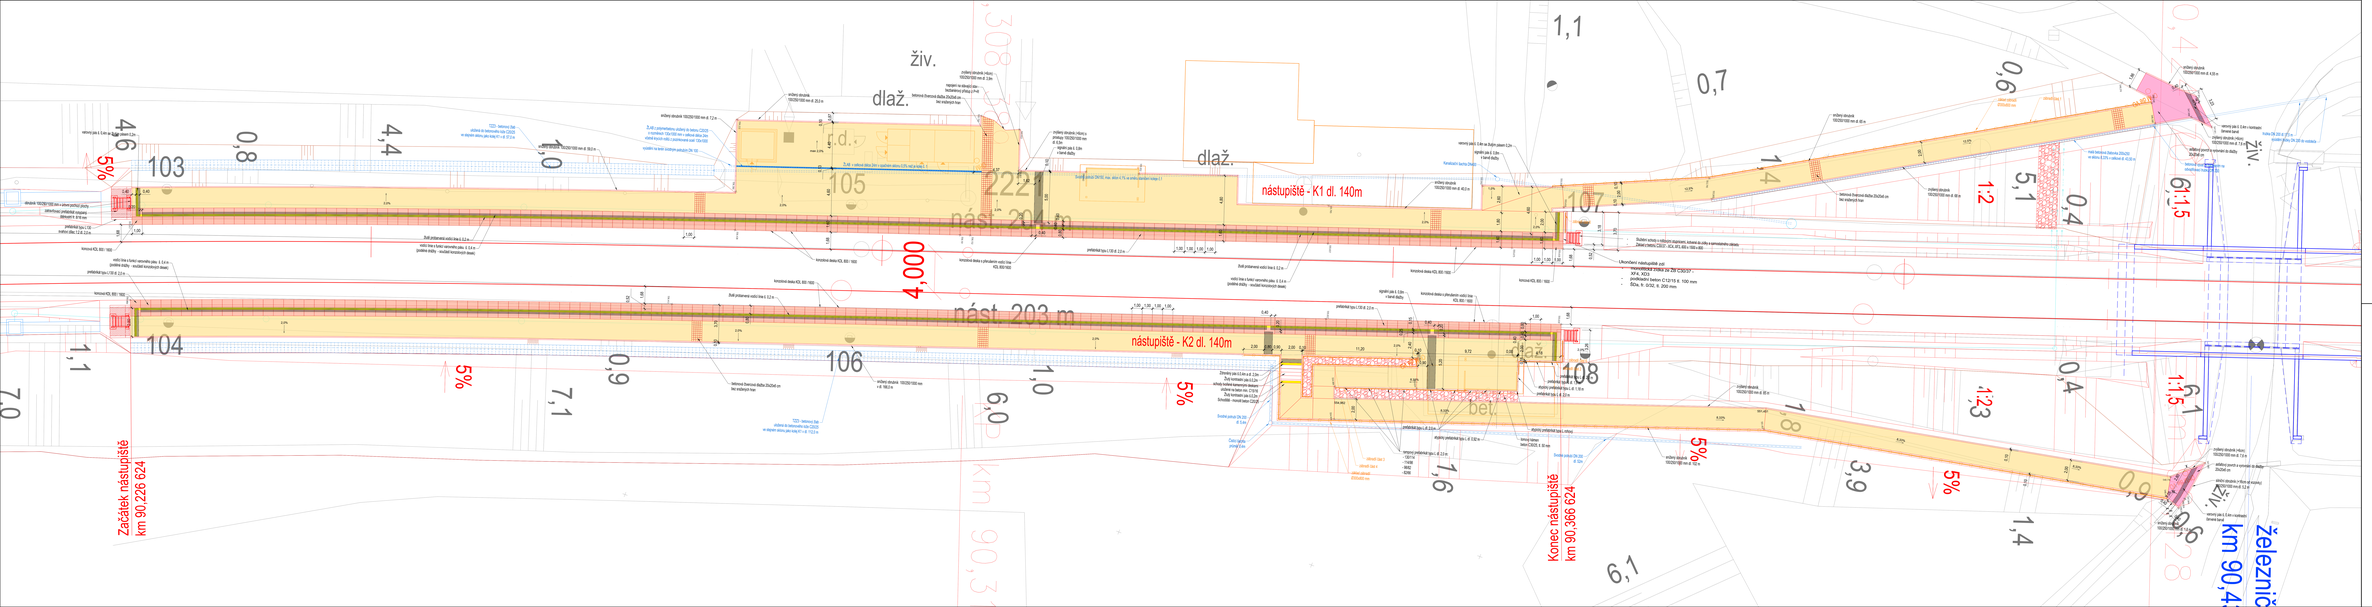

živ.
dlaž.
nástupiště - K1 dl. 140m
nást. 204 m
nást. 203 m
nástupiště - K2 dl. 140m
4,000
Začátek nástupiště
km 90,226 624
Konec nástupiště
km 90,366 624
Železnič
km 90,4

S
W
E
N

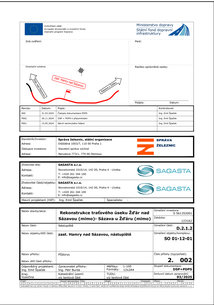

Rekonstrukce trafového úseku Žďár nad Sázavou (mimo)- Sázava u Žďáru (mimo)
0.3.1.1
SO 01-12-01
2. 002