Náhrada přejezdu P 4049 v km 76,708 trati Chlumec nad Cidlinou – Lichkov

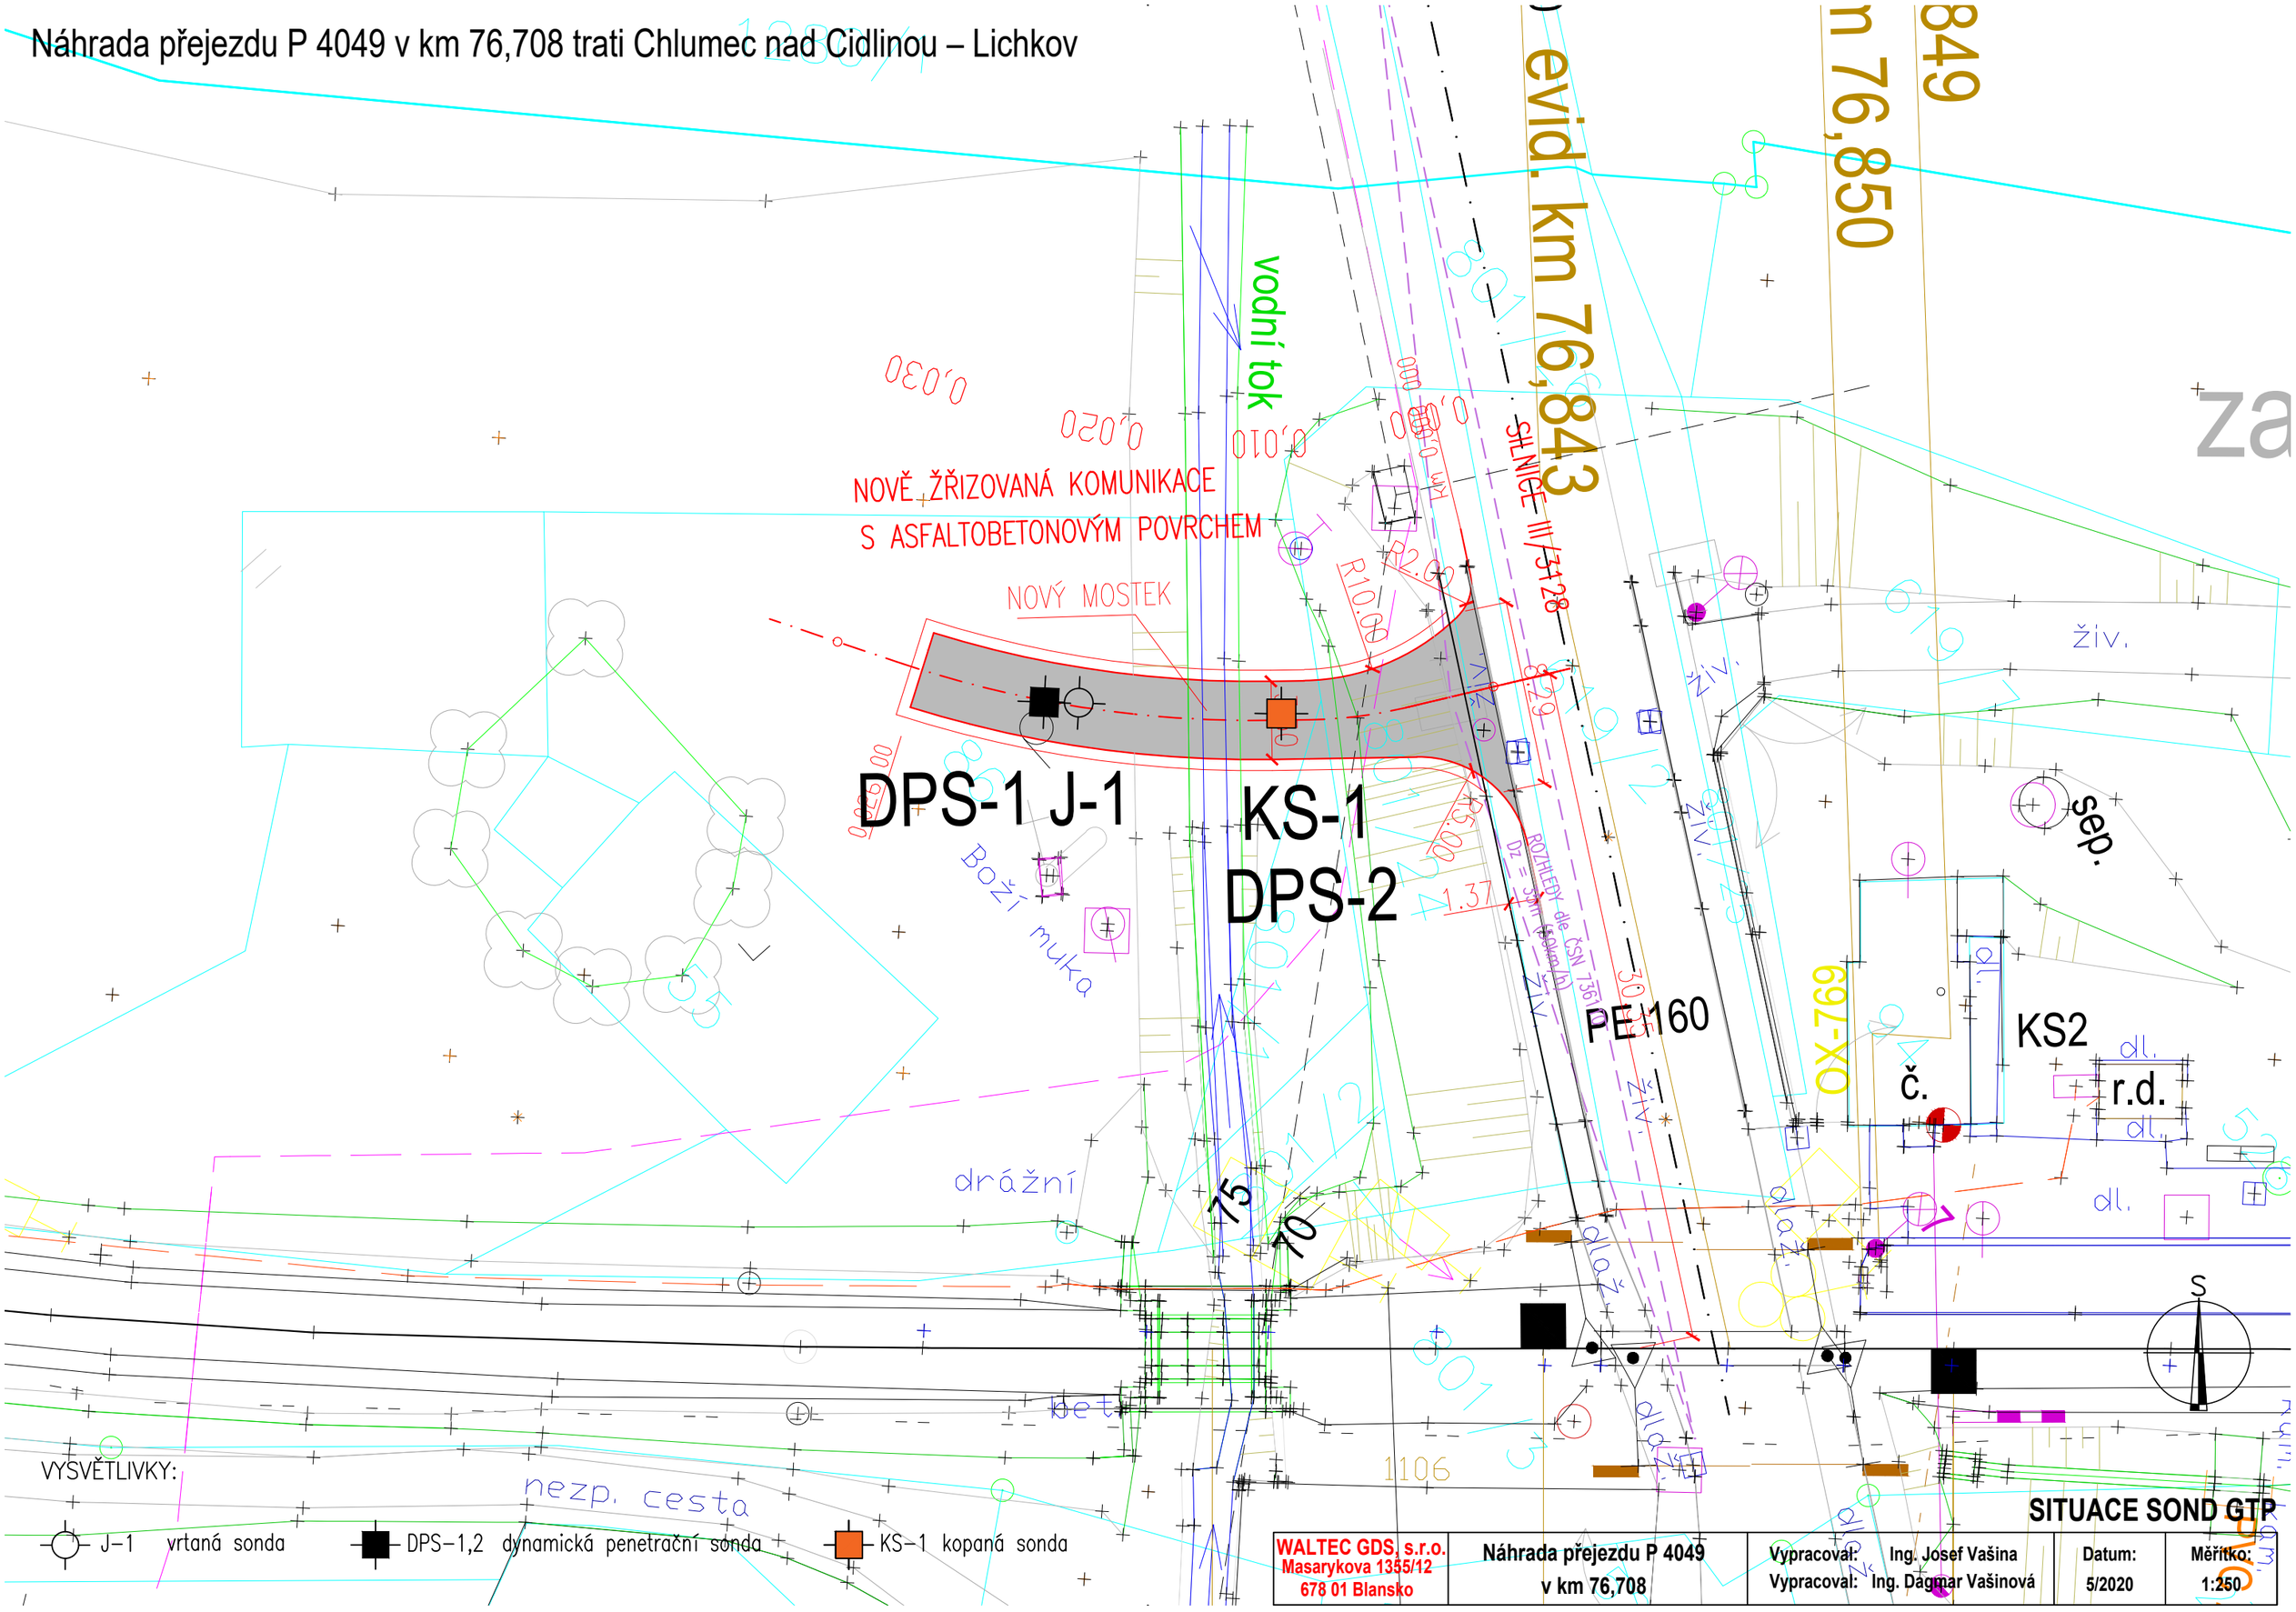

SITUACE SOND GTP

WALTEC GDS, s.r.o. Masarykova 1355/12 678 01 Blansko	Náhrada přejezdu P 4049 v km 76,708	Vypracoval: Ing. Josef Vašina Vypracoval: Ing. Dagmar Vašinová	Datum: 5/2020	Měřítko: 1:250