


Akce: Náhrada přejezdu P 4049 v km 76,708 trati Chlumeck nad Cidlinou – Lichkov

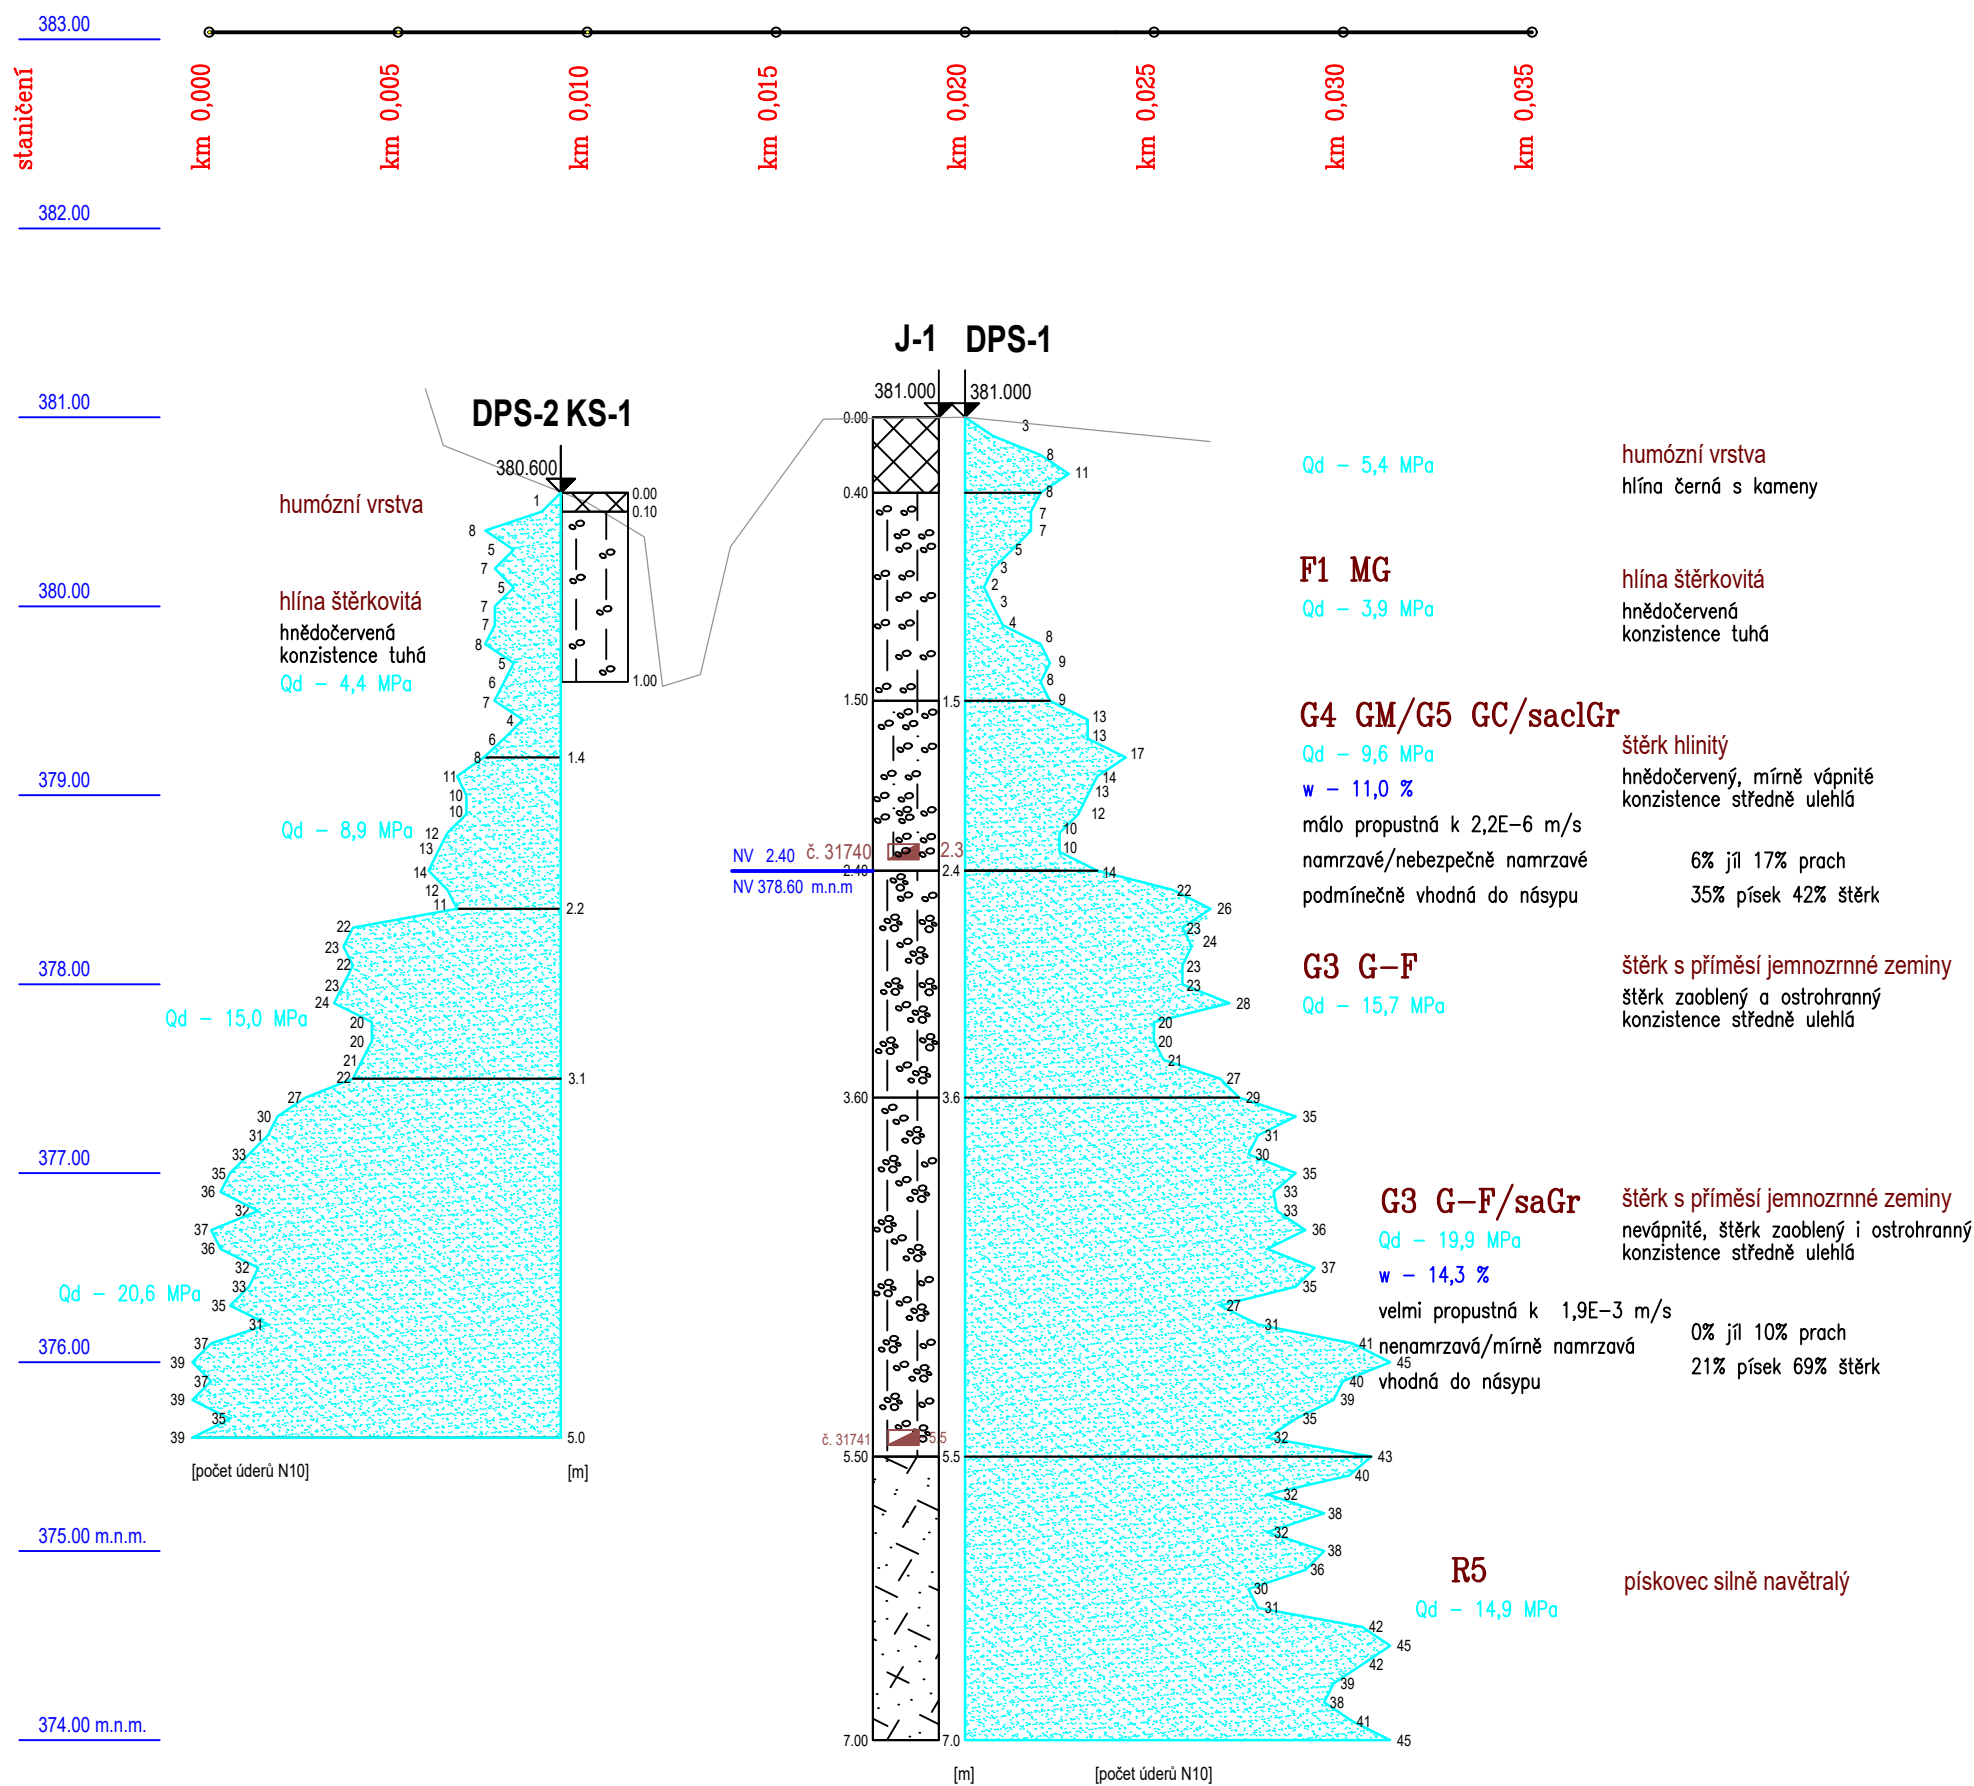

VYSVĚTLIVKY:

J–1 vrtaná sonda

DPS–1,2 dynamická penetrační sonda typ DPM (30kg)

KS–1 kopaná sonda

číslo vzorku

N10 – graf penetrace – počet měřených úderů na 10 cm

Klasifikační zatřídění: ČSN 73 6133/ ČSN EN ISO 14688–2

Qd – graf penetrace – dynamický odpor na hrotu /MPa/

w – vlhkost zeminy %

propustnost zemín – dle filtračního součinitele k /m.s–1/

namrzavost zemín – dle Scheibleho kritéria

procentuální zastoupení jednotlivých frakcí % ČSN 736133

GEOTECHNICKÝ ŘEZ

WALTEC GDS, s.r.o. Masarykova 1355/12 678 01 Blansko	Náhrada přejezdu P 4049 v km 76,708	Vypracoval: Ing. Josef Vašina Vypracoval: Ing. Dagmar Vašinová	Datum: 5/2020	Měřítko: 1:40 / 1:100
--	--	---	------------------	--------------------------