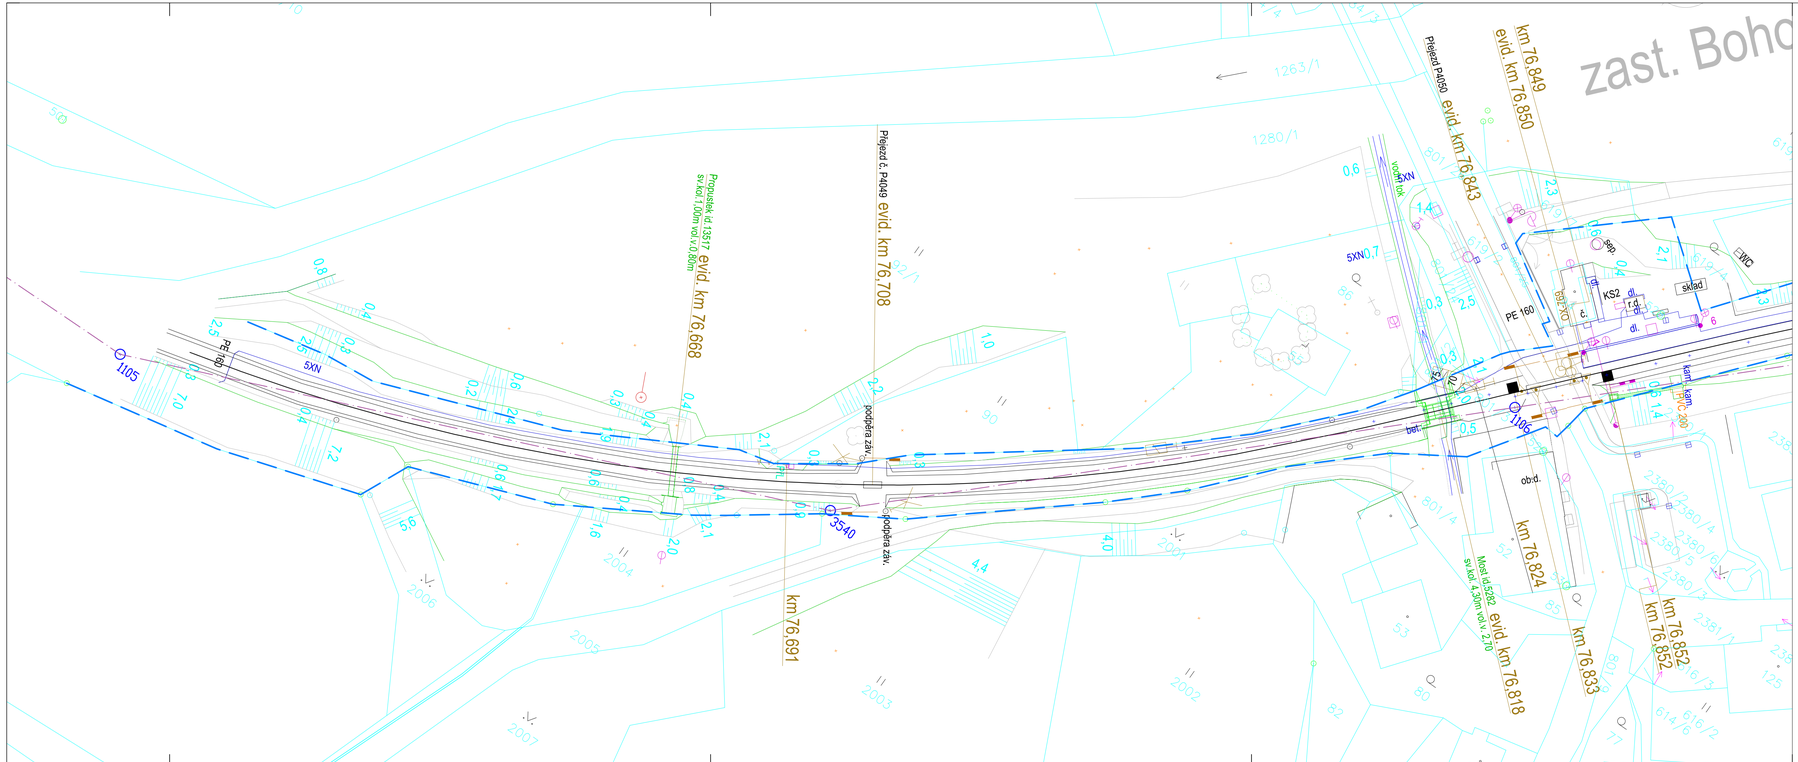


## LEGENDA:

- 1106 STÁVAJÍCÍ BODY VYTYČOVACÍ SÍTĚ (1105, 3540, 1106)
- OBVOD DRÁHY, POZEMEK SPRÁVY ŽELEZNIC, STÁTNÍ ORGANIZACE
- POLYGON BODOVÉHO POLE

GEODETICKOU ČÁST OVĚŘIL: ING. DAVID KOZLÍK

ČÍSLO JEDNACÍ:

SO 01 KOMUNIKACE
SO 02 ODSTRANĚNÍ PŘEJEZDU P4049
SO 03 MOST

Veškerá práva vyhrazena. Tento výkres a detail je majetkem projektanta a nesmí být použit celý ani z části bez písemného souhlasu.

| ZODP. PROJEKTANT | VYPRACOVAL |
|---|---|
| ING. JIŘÍ MAREK | JAN JELÍNEK |
| KONTROLOVAL | HIP |
| RADEK KVEREK, DIS. | RADEK KVEREK, DIS. |
| OBEC: ZÁCHLUMÍ | KRAJ: PARDUBICKÝ KRAJ |
| INVESTOR: Správa železnic, státní organizace Dlážděná 1003/7, 110 00 Praha 1 | SPRÁVA ŽELEZNIC |
| ZADAVATEL: Správa železnic, státní organizace Stavební správa východ Nerudova 1, 772 58 Olomouc | |

GENERÁLNÍ PROJEKTANT

DMC
Havlíčkův Brod s.r.o.
Přímyslovská 941
580 01 Havlíčkův Brod
PROJEKTOVÁNÍ INŽENÝRSKÝCH STAVEB
tel.: 724 155 348
e-mail: pPijmeni@dmchb.cz

NÁZEV AKCE:

# Náhrada přejezdu P 4049 v km 76,708 trati Chlumec nad Cidlinou – Lichkov

VYTYČOVACÍ SÍŤ

| DATUM | 7/2020 |
|---|---|
| STUPEŇ PD | DSP+PDPS |
| Č. ZAKÁZKY | 19056 |
| MĚŘÍTKO | 1:1000 |
| ČÁST. DOK.M. | Č. VÝKRESU |
| I.3 | 3 |