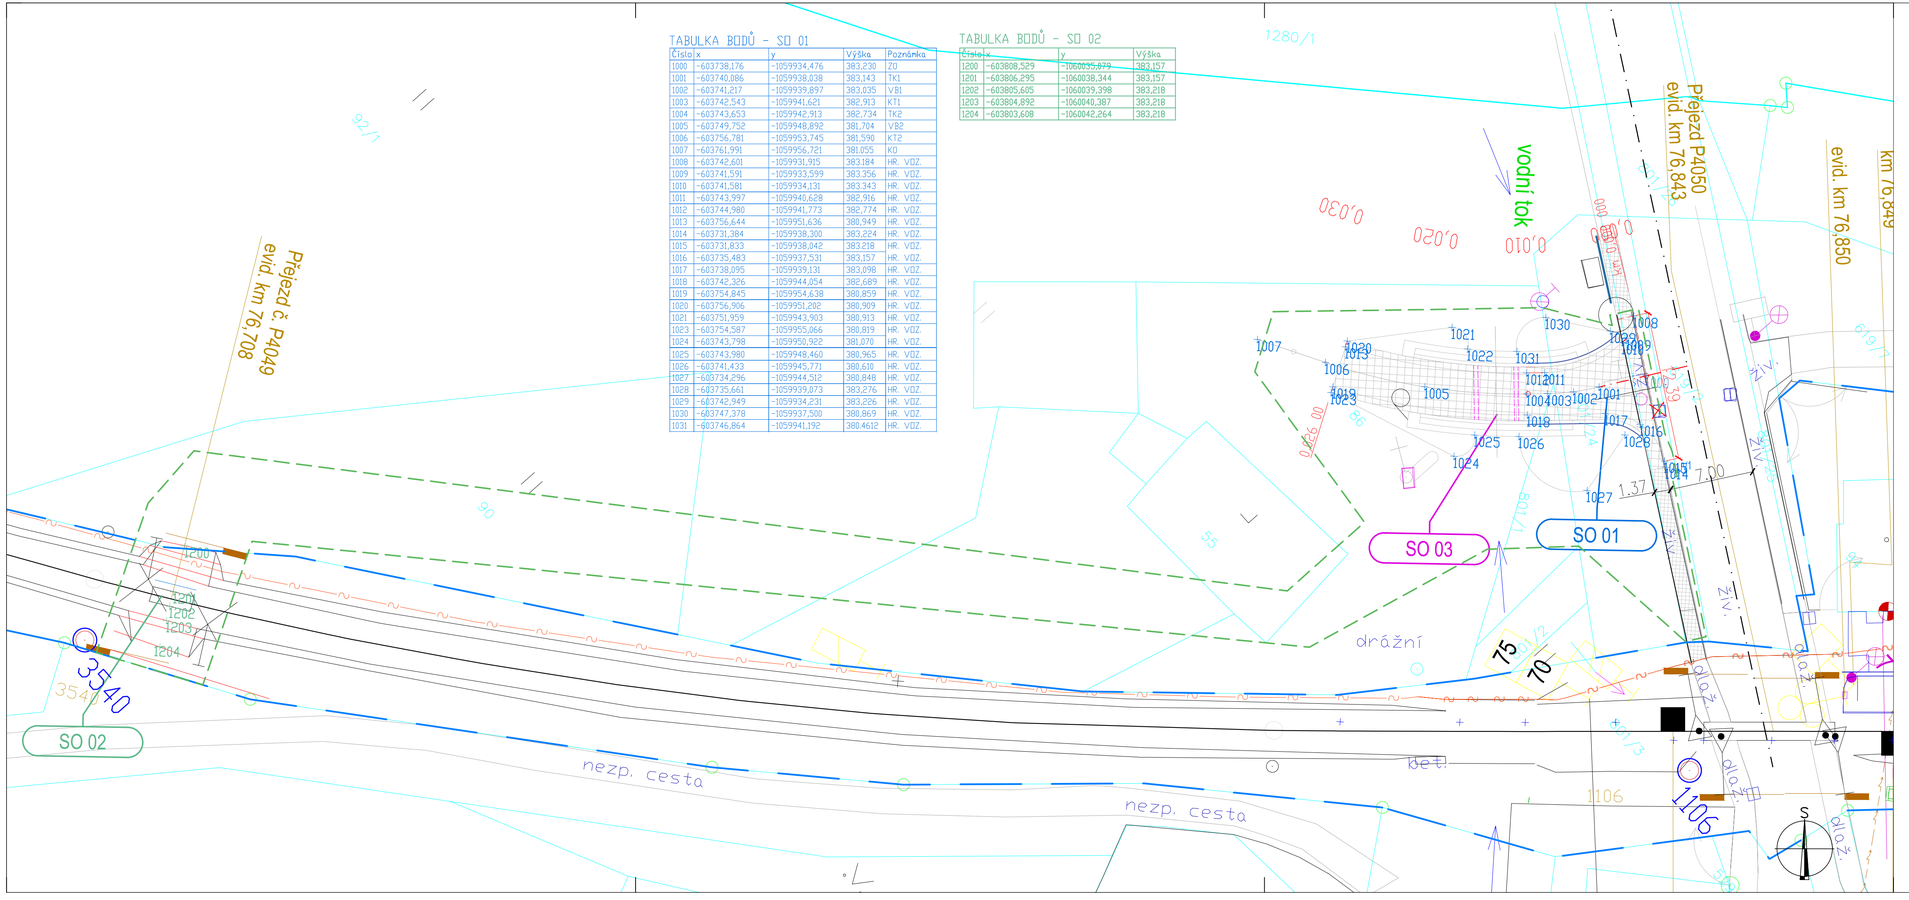

TABULKA BODŮ - SO 01

Číslo	x	y	Výška	Poznámka
1000	-603738,176	-1059934,476	383,230	ZO
1001	-603740,086	-1059938,038	383,143	TK1
1002	-603741,217	-1059939,897	383,035	VB1
1003	-603742,543	-1059941,621	382,913	KT1
1004	-603743,653	-1059942,913	382,734	TK2
1005	-603749,752	-1059948,892	381,704	VB2
1006	-603756,781	-1059953,745	381,590	KT2
1007	-603761,991	-1059956,721	381,055	KO
1008	-603742,601	-1059931,915	383,184	HR. VDZ.
1009	-603741,591	-1059933,599	383,356	HR. VDZ.
1010	-603741,581	-1059934,131	383,343	HR. VDZ.
1011	-603743,997	-1059940,628	382,916	HR. VDZ.
1012	-603744,980	-1059941,773	382,774	HR. VDZ.
1013	-603756,644	-1059951,636	380,949	HR. VDZ.
1014	-603731,384	-1059938,300	383,224	HR. VDZ.
1015	-603731,833	-1059938,042	383,218	HR. VDZ.
1016	-603735,483	-1059937,531	383,157	HR. VDZ.
1017	-603738,095	-1059939,131	383,098	HR. VDZ.
1018	-603742,326	-1059944,054	382,689	HR. VDZ.
1019	-603754,845	-1059954,638	380,859	HR. VDZ.
1020	-603756,906	-1059951,202	380,909	HR. VDZ.
1021	-603751,959	-1059943,903	380,913	HR. VDZ.
1023	-603754,587	-1059955,066	380,819	HR. VDZ.
1024	-603743,798	-1059950,922	381,070	HR. VDZ.
1025	-603743,980	-1059948,460	380,965	HR. VDZ.
1026	-603741,433	-1059945,771	380,610	HR. VDZ.
1027	-603734,296	-1059944,512	380,848	HR. VDZ.
1028	-603735,661	-1059939,073	383,276	HR. VDZ.
1029	-603742,949	-1059934,231	383,226	HR. VDZ.
1030	-603747,378	-1059937,500	380,869	HR. VDZ.
1031	-603746,864	-1059941,192	380,4612	HR. VDZ.

TABULKA BODŮ - SO 02

Číslo	x	y	Výška
1200	-603808,589	-1060035,879	383,157
1201	-603806,295	-1060038,344	383,157
1202	-603805,605	-1060039,398	383,218
1203	-603804,892	-1060040,387	383,218
1204	-603803,608	-1060042,264	383,218

LEGENDA GRAFICKÉHO ZOBRAZENÍ VYTYČOVACÍCH BODŮ DLE SO

- SO 01 KOMUNIKACE
- SO 02 ODSTRANĚNÍ PŘEJEZDU P4049
- SO 03 MOST
- HRANICE OBVODU STAVENIŠTĚ

SO 01 KOMUNIKACE
SO 02 ODSTRANĚNÍ PŘEJEZDU P4049
SO 03 MOST

Veškerá práva vyhrazena. Tento výkres a detail je majetkem projektanta a nesmí být použit celý ani z části bez písemného souhlasu.

ZODP. PROJEKTANT	VYPRACOVAL
ING. JIŘÍ MAREK	JAN JELÍNEK
KONTROLOVAL	HIP
RADEK KVEREK, DiS.	RADEK KVEREK, DiS.
OBEC: ZÁCHLUMÍ	KRAJ: PARDUBICKÝ KRAJ

INVESTOR: Správa železnic, státní organizace, Dlážděná 1003/7, 110 00 Praha 1
ZADAVATEL: Správa železnic, státní organizace, Stavební správa východ, Nerudova 1, 772 58 Olomouc

SPRÁVA ŽELEZNIC

GENERÁLNÍ PROJEKTANT

DMC

Havlíčkův Brod s.r.o.
Průmyslová 941
580 01 Havlíčkův Brod
PROJEKTOVÁNÍ INŽENÝRSKÝCH STAVEB
tel.: 724 155 348
e-mail: příjmení@dmchb.cz

NÁZEV AKCE:

Náhrada přejezdu P4049 v km 76,708 trati Chlumec nad Cidlinou – Lichkov

KOORDINAČNÍ VYTYČOVACÍ VÝKRES

DATUM	7/2020
STUPEŇ PD	DSP+PDPS
Č. ZAKÁZKY	19056
MĚŘÍTKO	1:250
ČÁST. DOKUM.	Č. VÝKRESU
I.	4.1