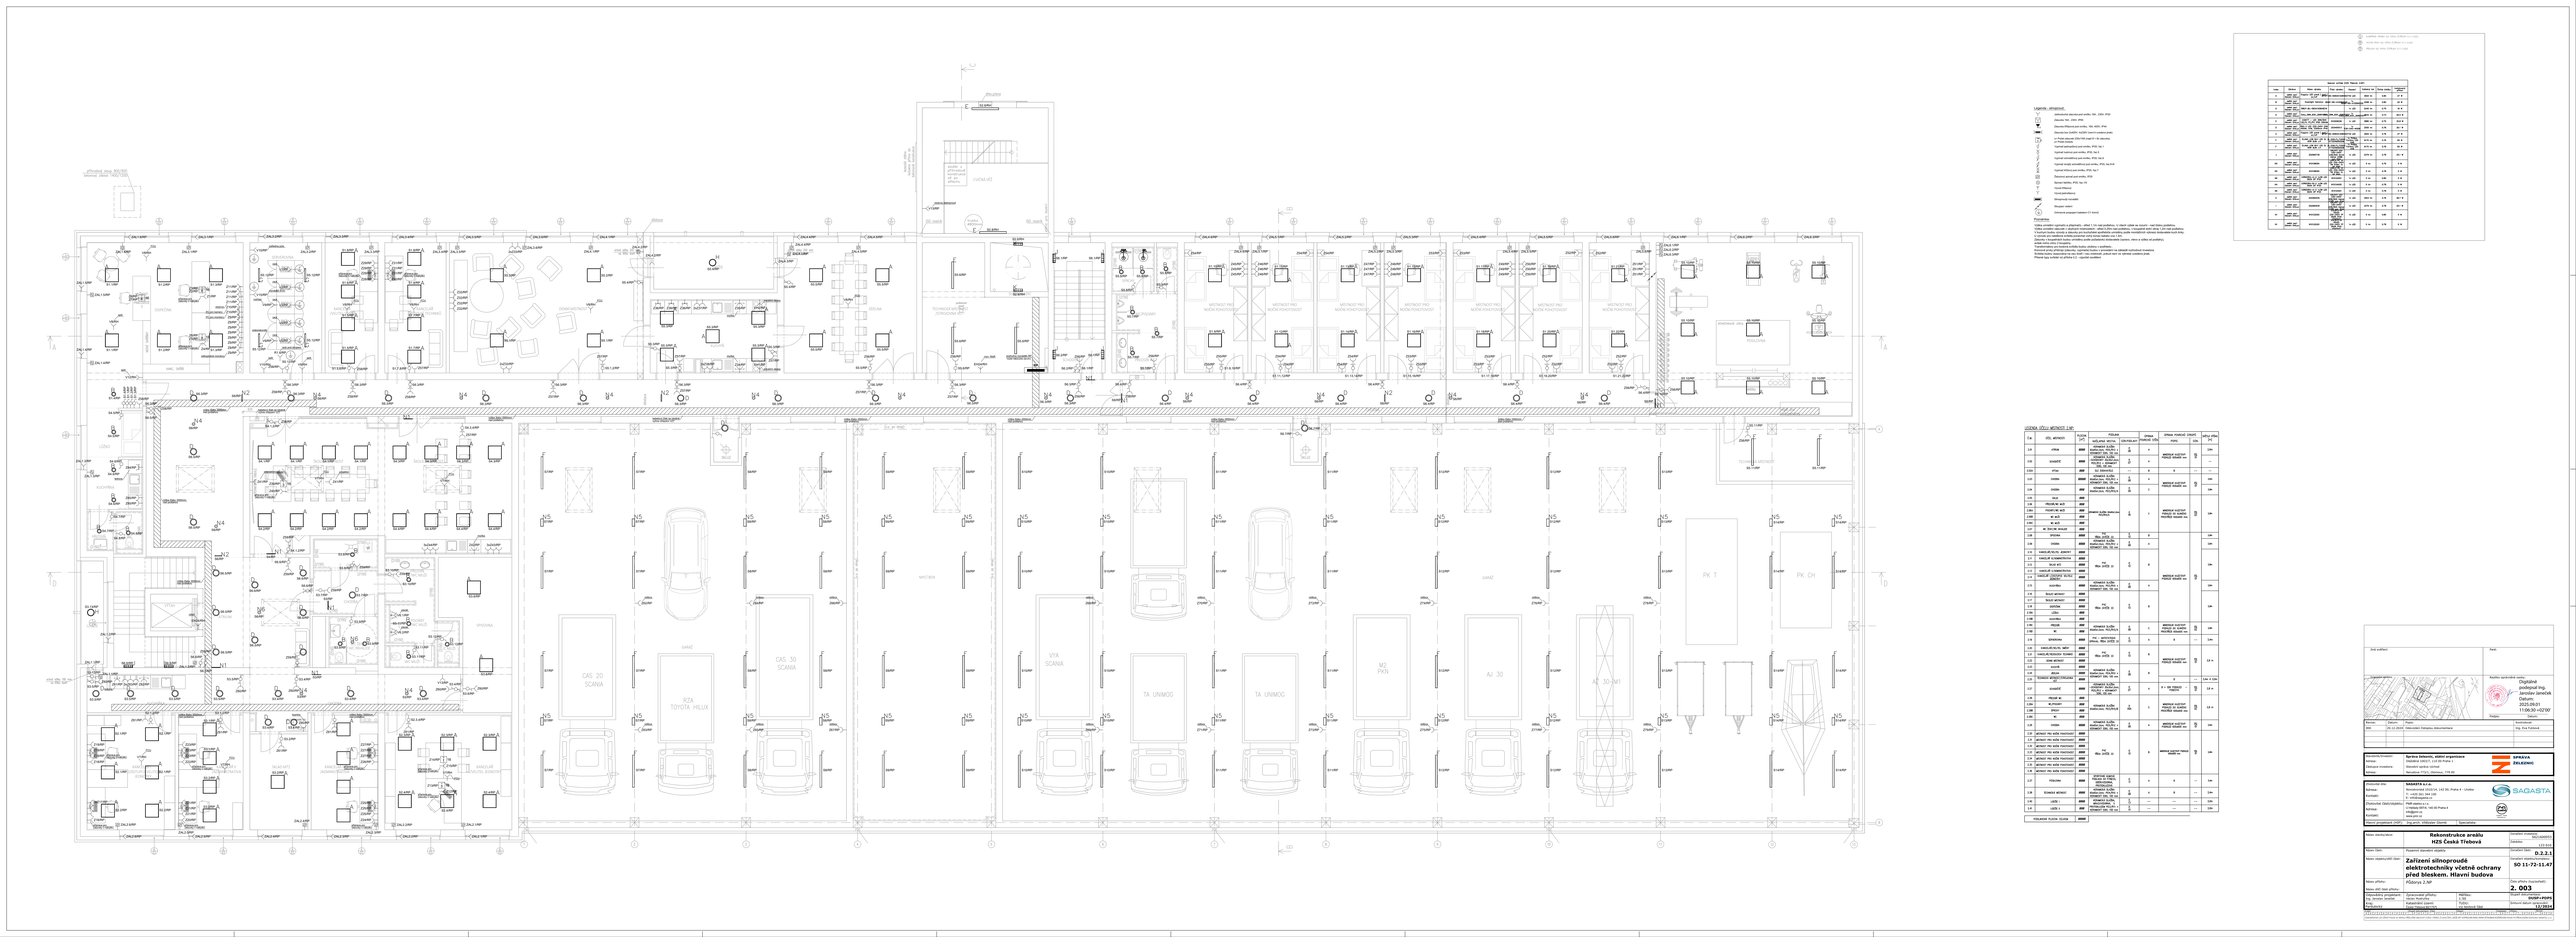
Legenda - stropnice
Poznámky:
Veškeré prostupy a zapravení - stěna 1. hod požárního, 15 desek stěna se stavení - deal Rákos požárního.