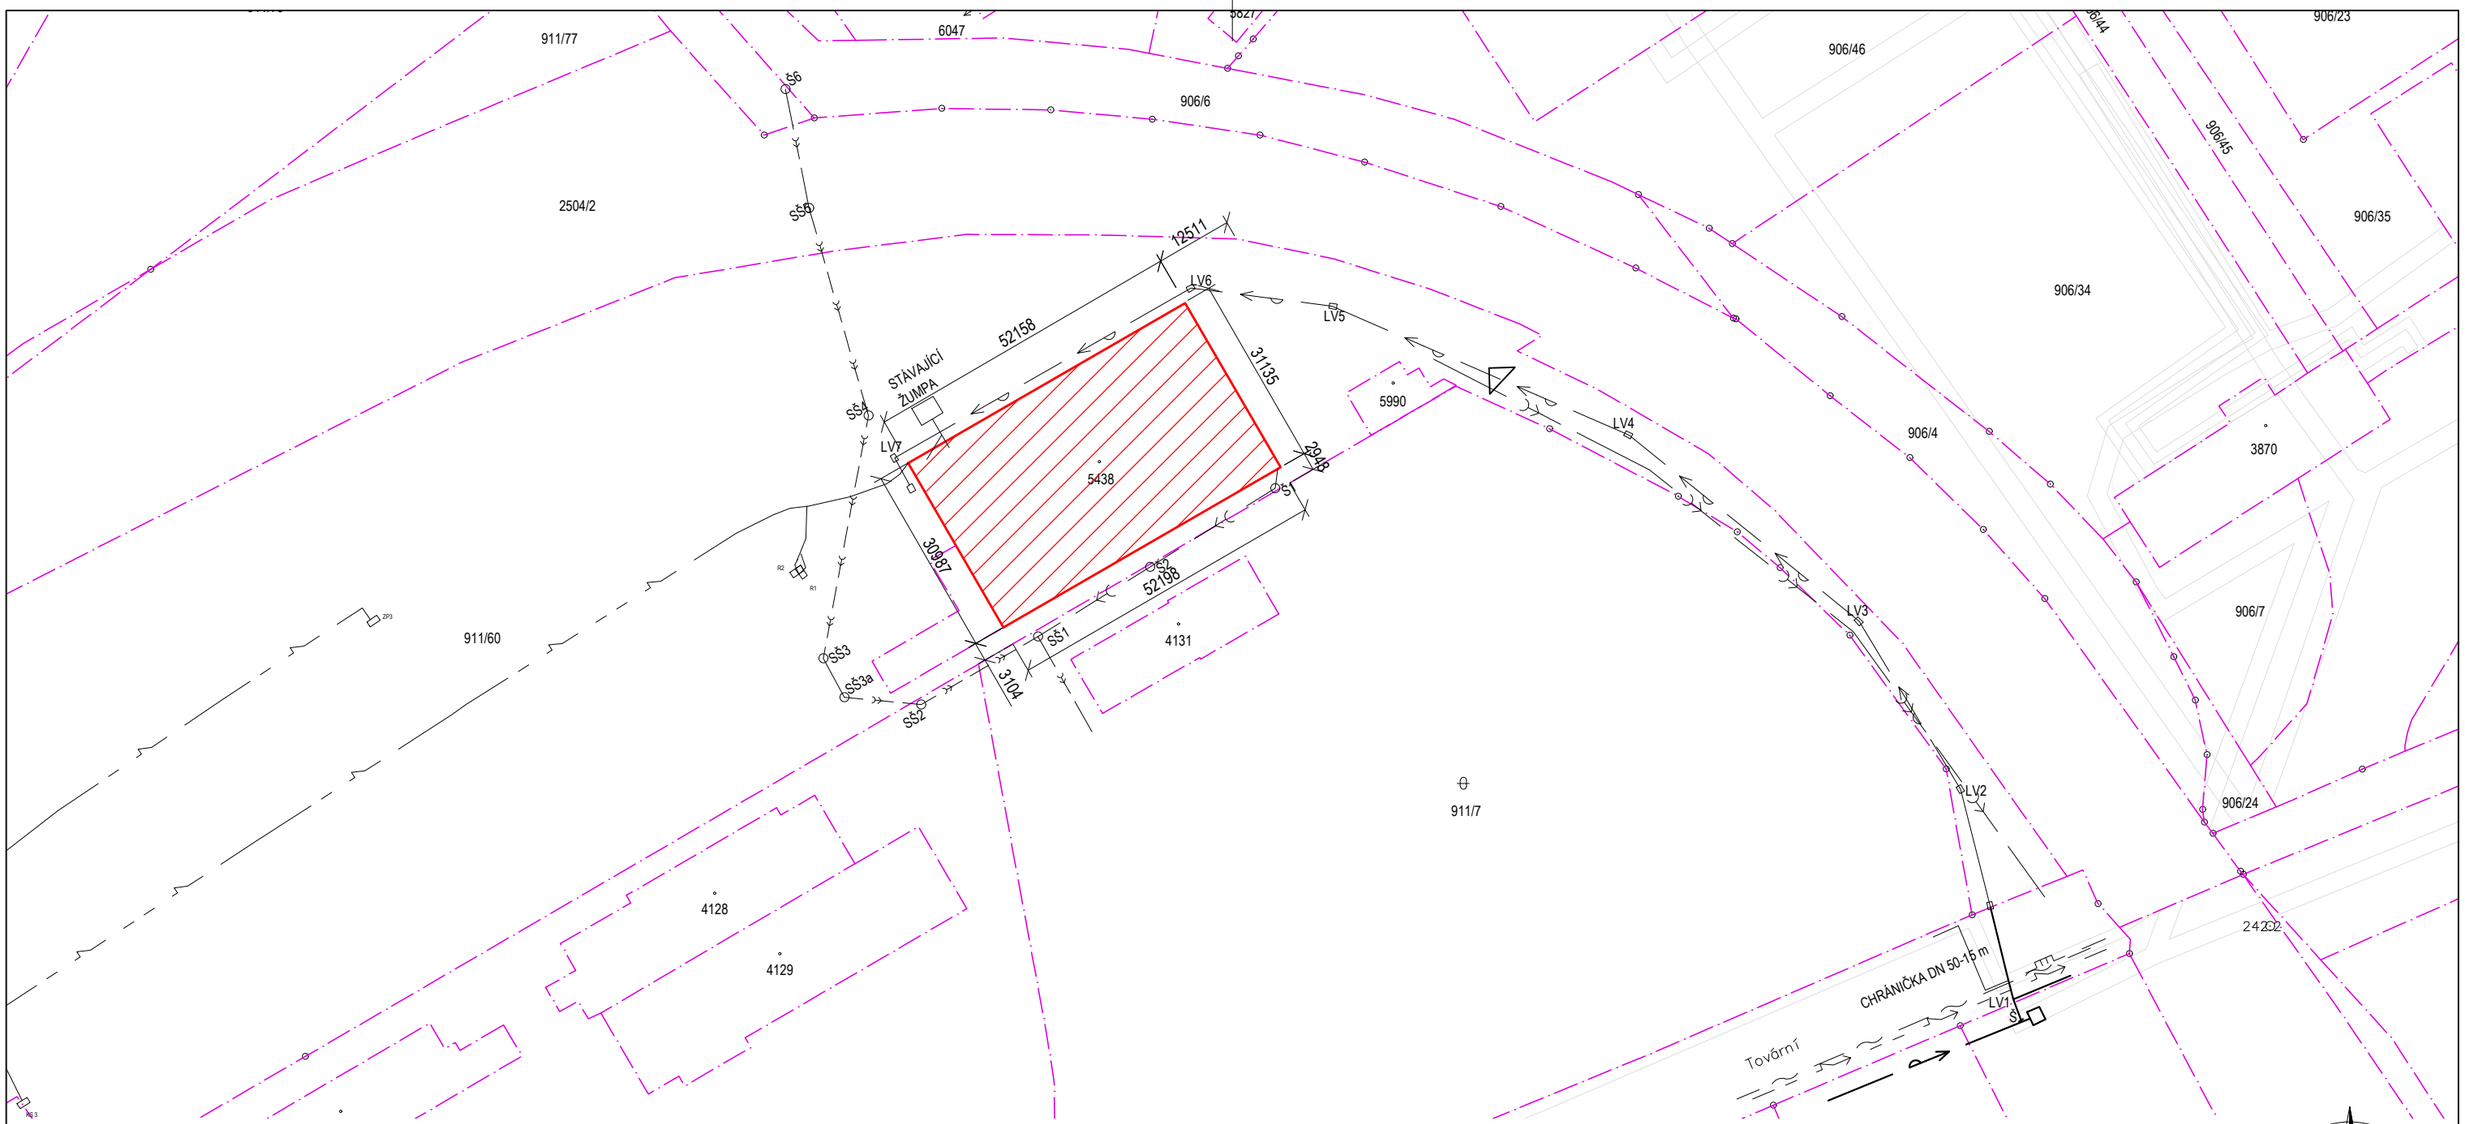

LEGENDA ZNAČEK:

KATASTRÁLNÍ HRANICE

STÁVAJÍCÍ INŽENÝRSKÉ SÍTĚ

STÁVAJÍCÍ PŘÍPOJKA VODY
STÁVAJÍCÍ VODOVODNÍ ŘAD
STÁVAJÍCÍ KANALIZACE DEŠŤOVÁ
LV3 LOMOVÝ BOD S KONTROLNÍ ŠACHTOU
STÁVAJÍCÍ SDĚLOVACÍ KABELY
STÁVAJÍCÍ SILNOPROUDÉ KABELY NN/VN
STÁVAJÍCÍ STL PLYNOVOD
STÁVAJÍCÍ KANALIZACE SPLAŠKOVÁ

LEGENDA OBJEKTŮ:

VÝSTAVBA FVE V LOKALITĚ SSM HRANICE
SO 01 - FVE VÝROBNA

Revize:	Datum:	Popis:	Kontroloval:
[000]	[]	[]	[]

NÁZEV AKCE:

VÝSTAVBA NOVÝCH FOTOVOLTAICKÝCH ZDROJŮ V LOKALITĚ SSM HRANICE

HRANICE [647683]
SO 01 - FVE VÝROBNA
±0,000 = - m n. m.

PARC. Č. st. 5438; 5437; 4118

C - SITUACE STAVBY

DEVYKO

INVESTOR:
SPRÁVA ŽELEZNIC, STÁTNÍ ORGANIZACE
DLÁŽDĚNÁ 1003/7
110 00 PRAHA 1

STUPEŇ DOKUMENTACE:
DPS

NÁZEV VÝKRESU:

C.2-KATASTRÁLNÍ SITUAČNÍ VÝKRES

VYPRACOVAL:
ING. ONDŘEJ TROCHTA
+ 420 702 267 401
ONDREJ.TROCHTA@DEVYKO.CZ

AUTORIZOVANÁ OSOBA:
ING.ONDŘEJ TROCHTA
ČKAIT:1202500 IP00
+ 420 702 267 401
ONDREJ.TROCHTA@DEVYKO.CZ

ZODOP. PROJEKTANT DÍLU:
ING. ONDŘEJ TROCHTA
+ 420 702 267 401
ONDREJ.TROCHTA@DEVYKO.CZ

MĚŘÍTKO	POČET A4	DATUM	ZAKÁZKOVÉ ČÍSLO	ČÍSLO REVIZE	DATUM REVIZE	ČÍSLO VÝKRESU	PARÉ Č.:
1:1000	2A4	06/2024	DEV_037	-	-	C.2	