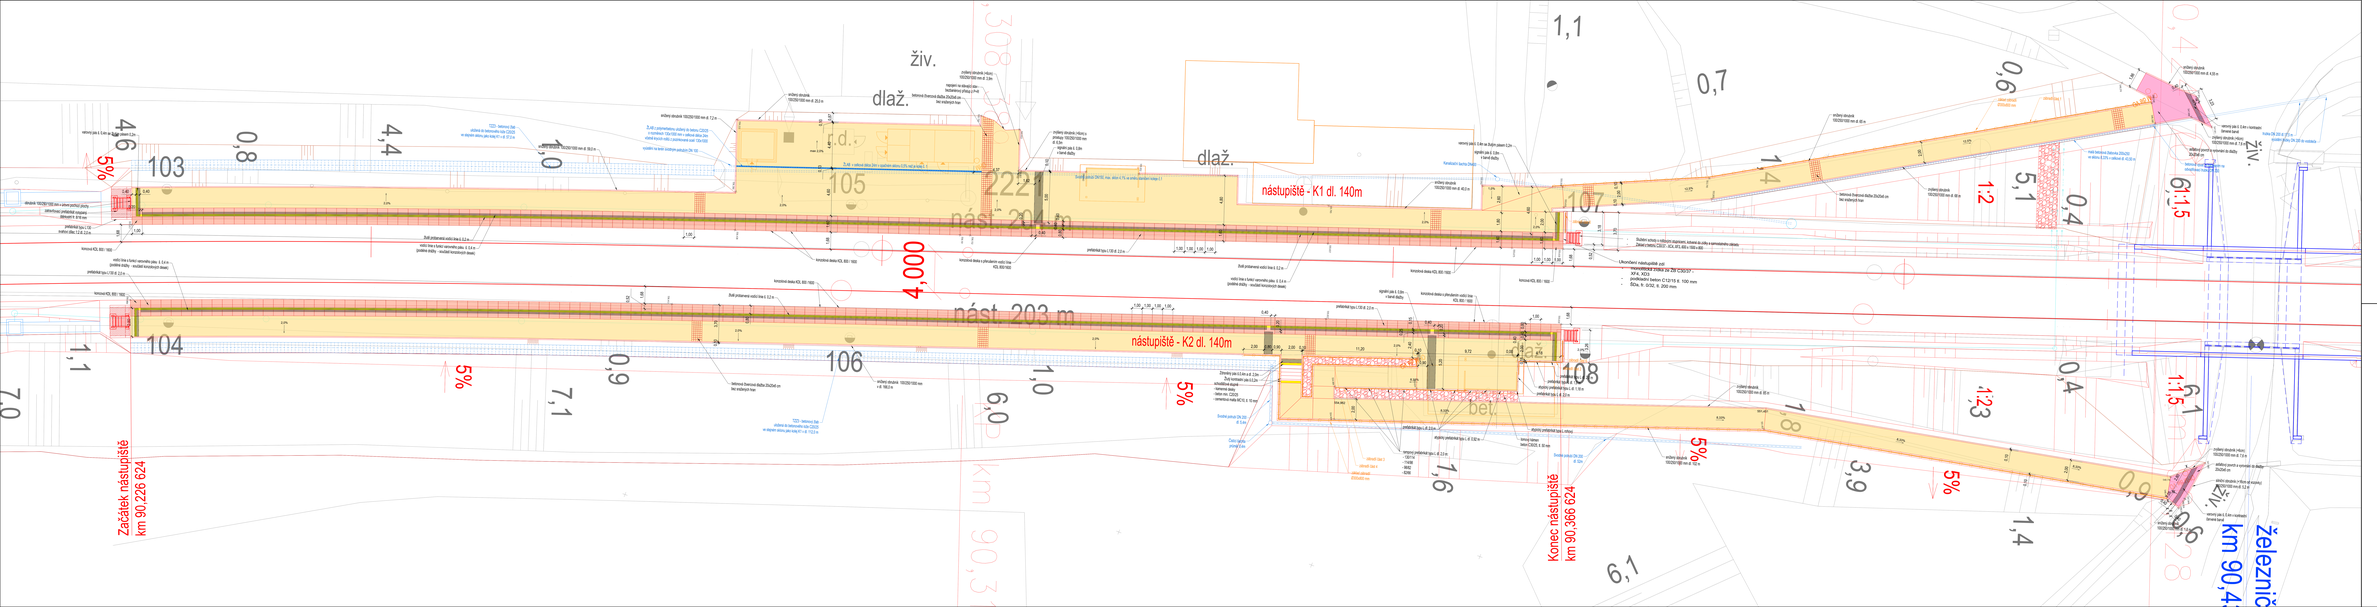

Investice do rozvoje dopravní infrastruktury
Evropský fond pro regionální rozvoj
Operační program Doprava

Hlavní investor: Správa železniční dopravní cesty, s.o.
Oblastní ředitelství Olomouc
Jeremenkova 1146/40a, 779 00 Olomouc

Zhotovitel: SAGASTA s.r.o.
Nádražní 344/34, 779 00 Olomouc, Hejčín, Č. vrátnice
T: +420 585 224 111
E: info@sagasta.cz
Hlavní projektant (Zpracovatel): SAGASTA s.r.o.
Nádražní 344/34, 779 00 Olomouc, Hejčín, Č. vrátnice
T: +420 585 224 111
E: info@sagasta.cz
Hlavní projektant: Ing. Pavel Sigmund
Hlavní projektant IČ: 047 83 161
Zodpovědný projektant: Ing. Pavel Sigmund
Zodpovědný projektant IČ: 047 83 161

Stavba (technické číslo): Rekonstrukce traťového úseku Žďár nad Sázavou (mimo): Sázava u Žďáru (mimo)
Stavební část: Nástupiště
Stavební objekt (SO) / Část: SO 01-13-01
Nástupiště
Stavební část - přílohy: Příloha
Číslo přílohy (nepovinné): 2. 002
Stavební část (část přílohy): Stavební část - Technická zpráva
Hlavní projektant: Ing. Pavel Sigmund
Zodpovědný projektant: Ing. Pavel Sigmund
Datum: 12/2021
Číslo zakázky: 21-17-01
Stupeň: DSP
Číslo výkresu: 2. 002
Měřítko: 1:500
Datum tisku: 12/2021
Číslo výkresu: 2. 002
Měřítko: 1:500
Datum tisku: 12/2021

Tento výkres nesmí být bez souhlasu zhotovitele kopírován, zveřejněn nebo jinak zpřístupněn jiným osobám.