



POHLED
4.50

7 11 20
REZ 7-7

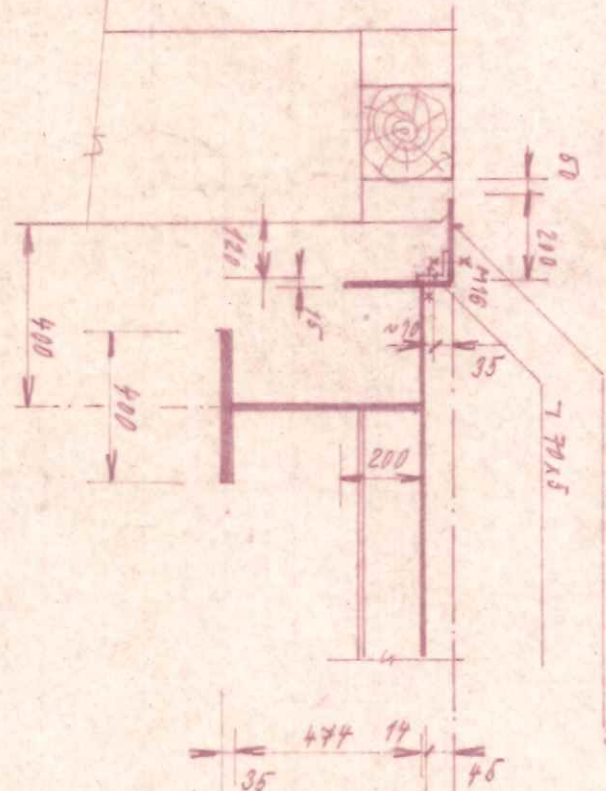


7 11 20
REZ 7-7

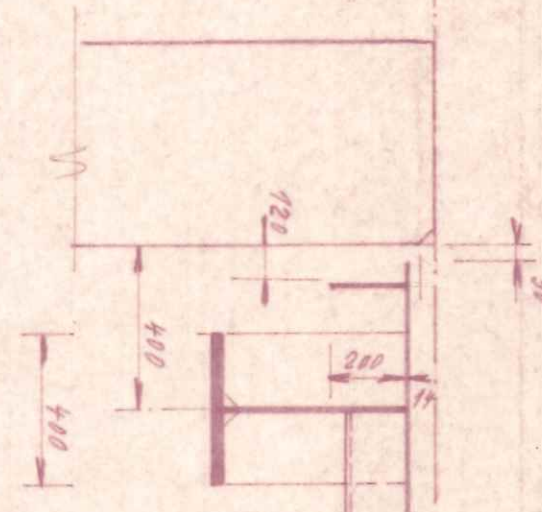


PUDORYS

1129


PŘÍČNÝ ŘEZ

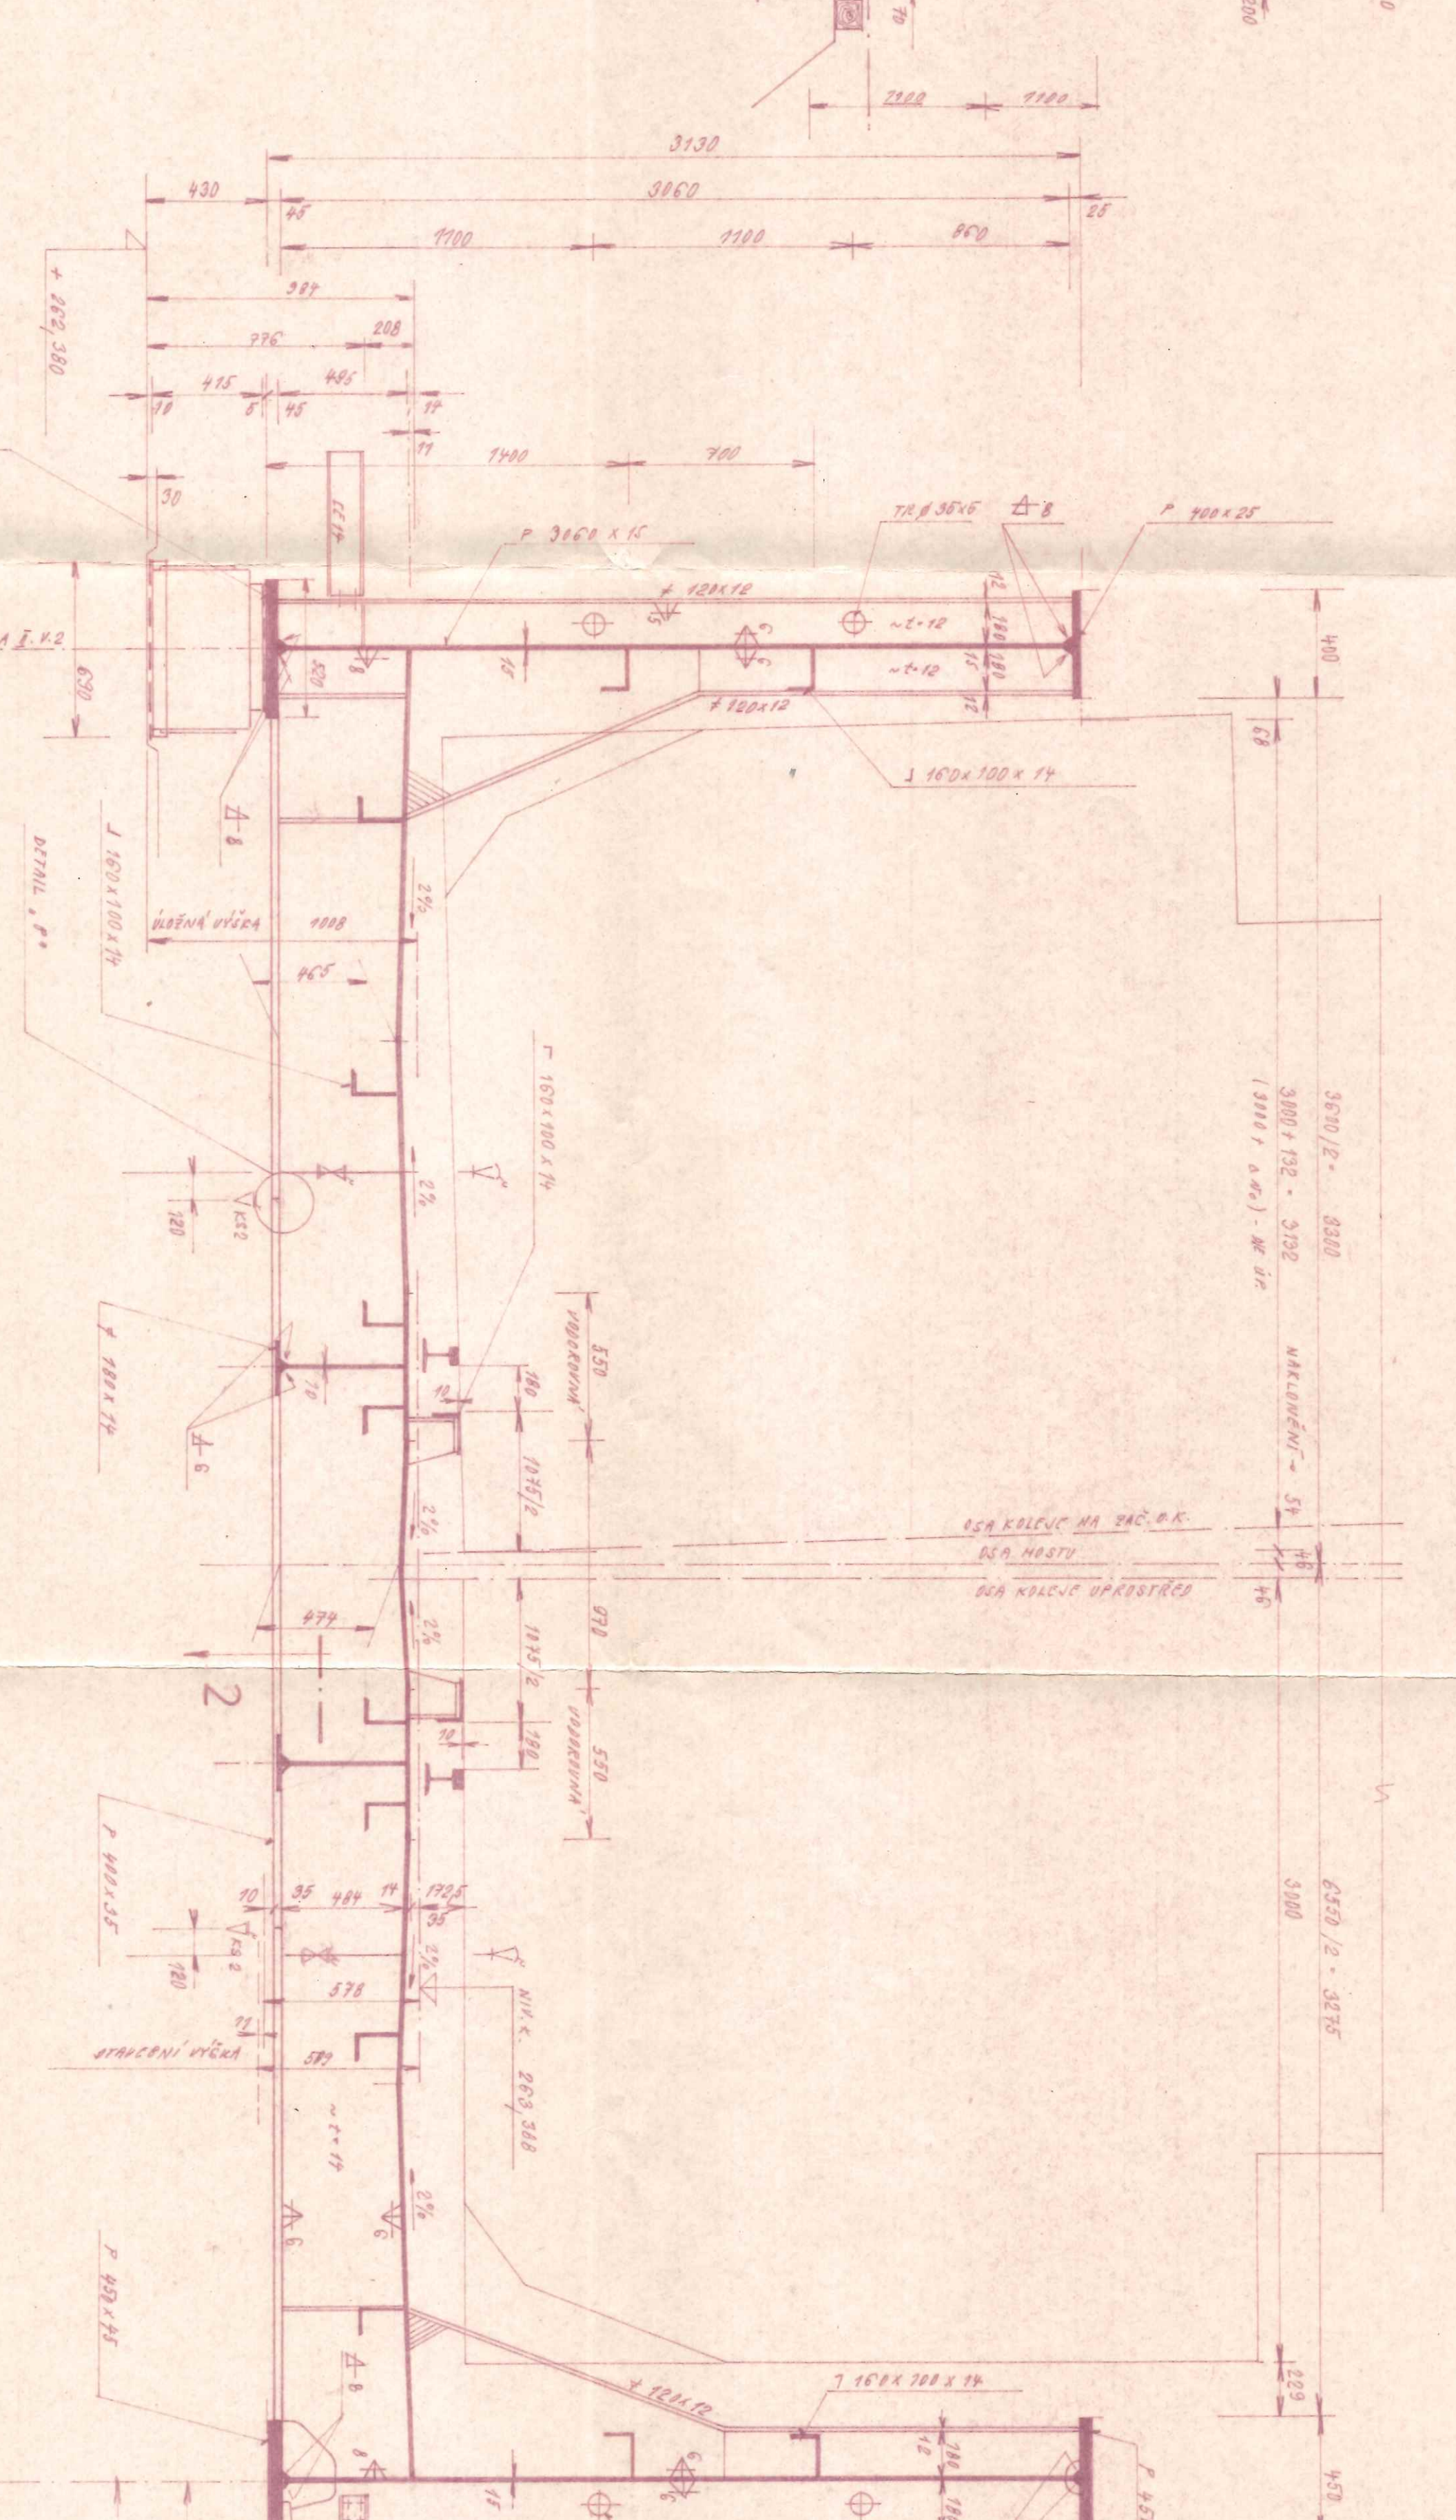


NAD PODPOROU

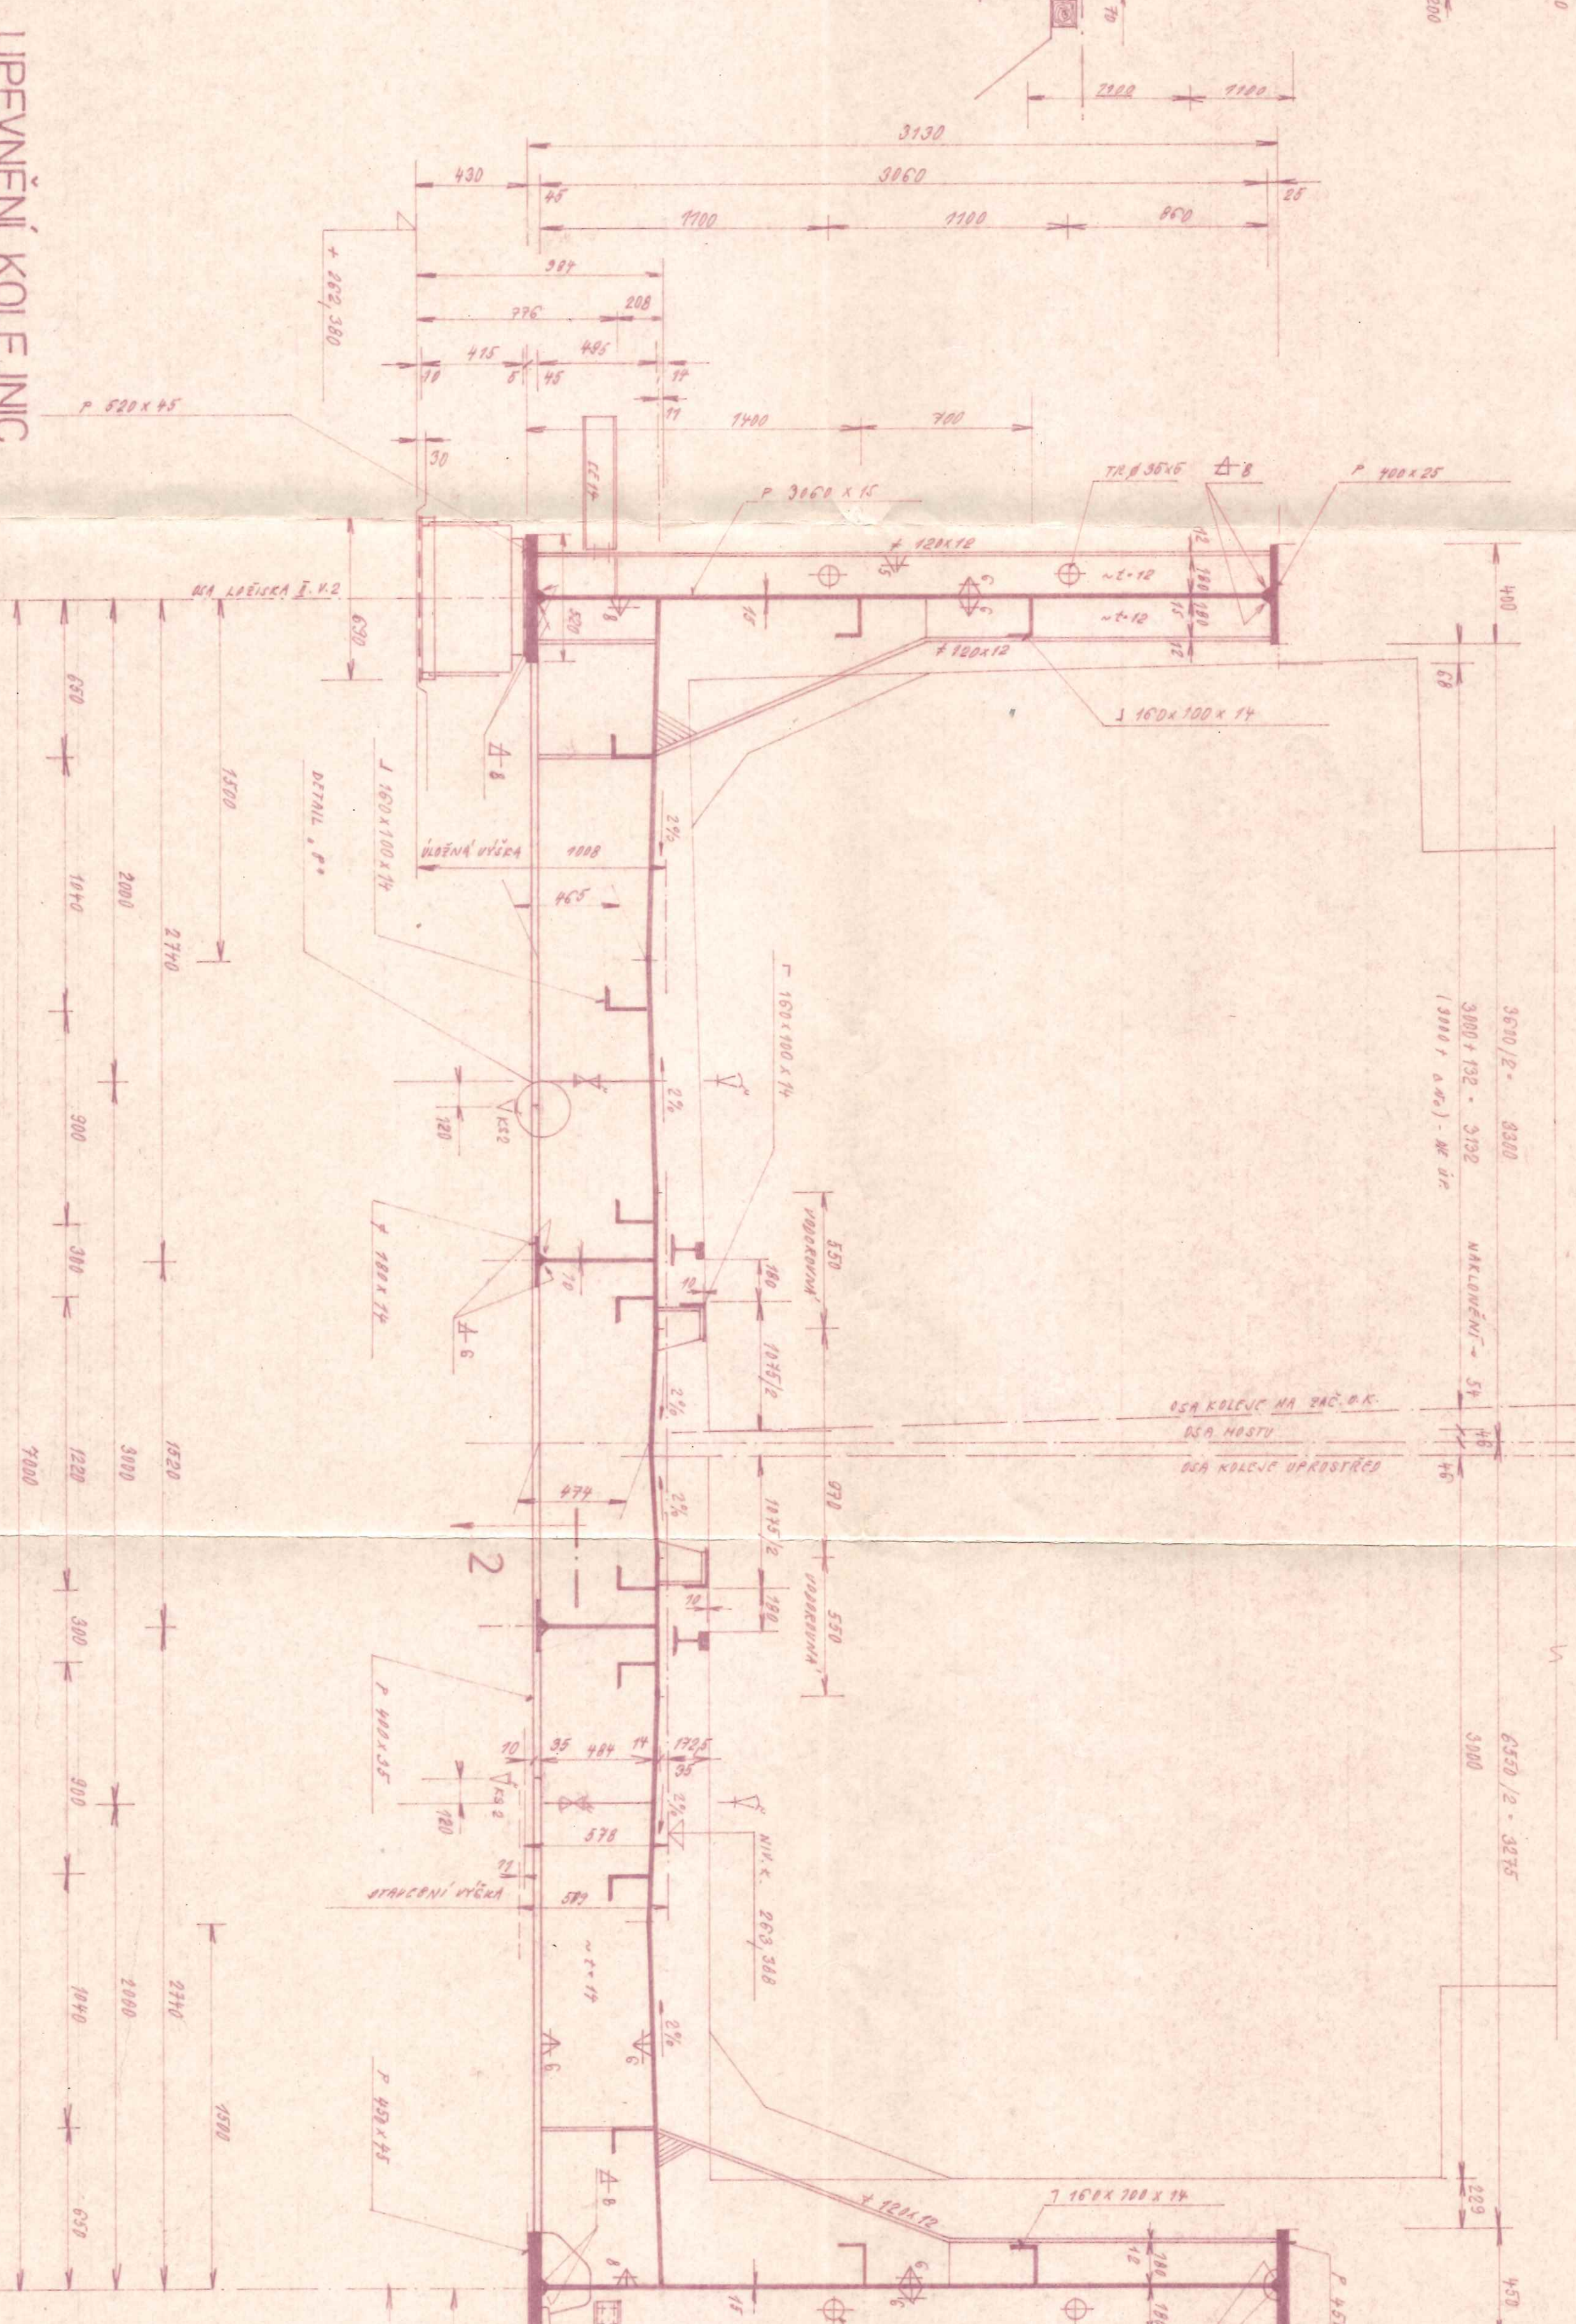



UPROSTRÉD POLE

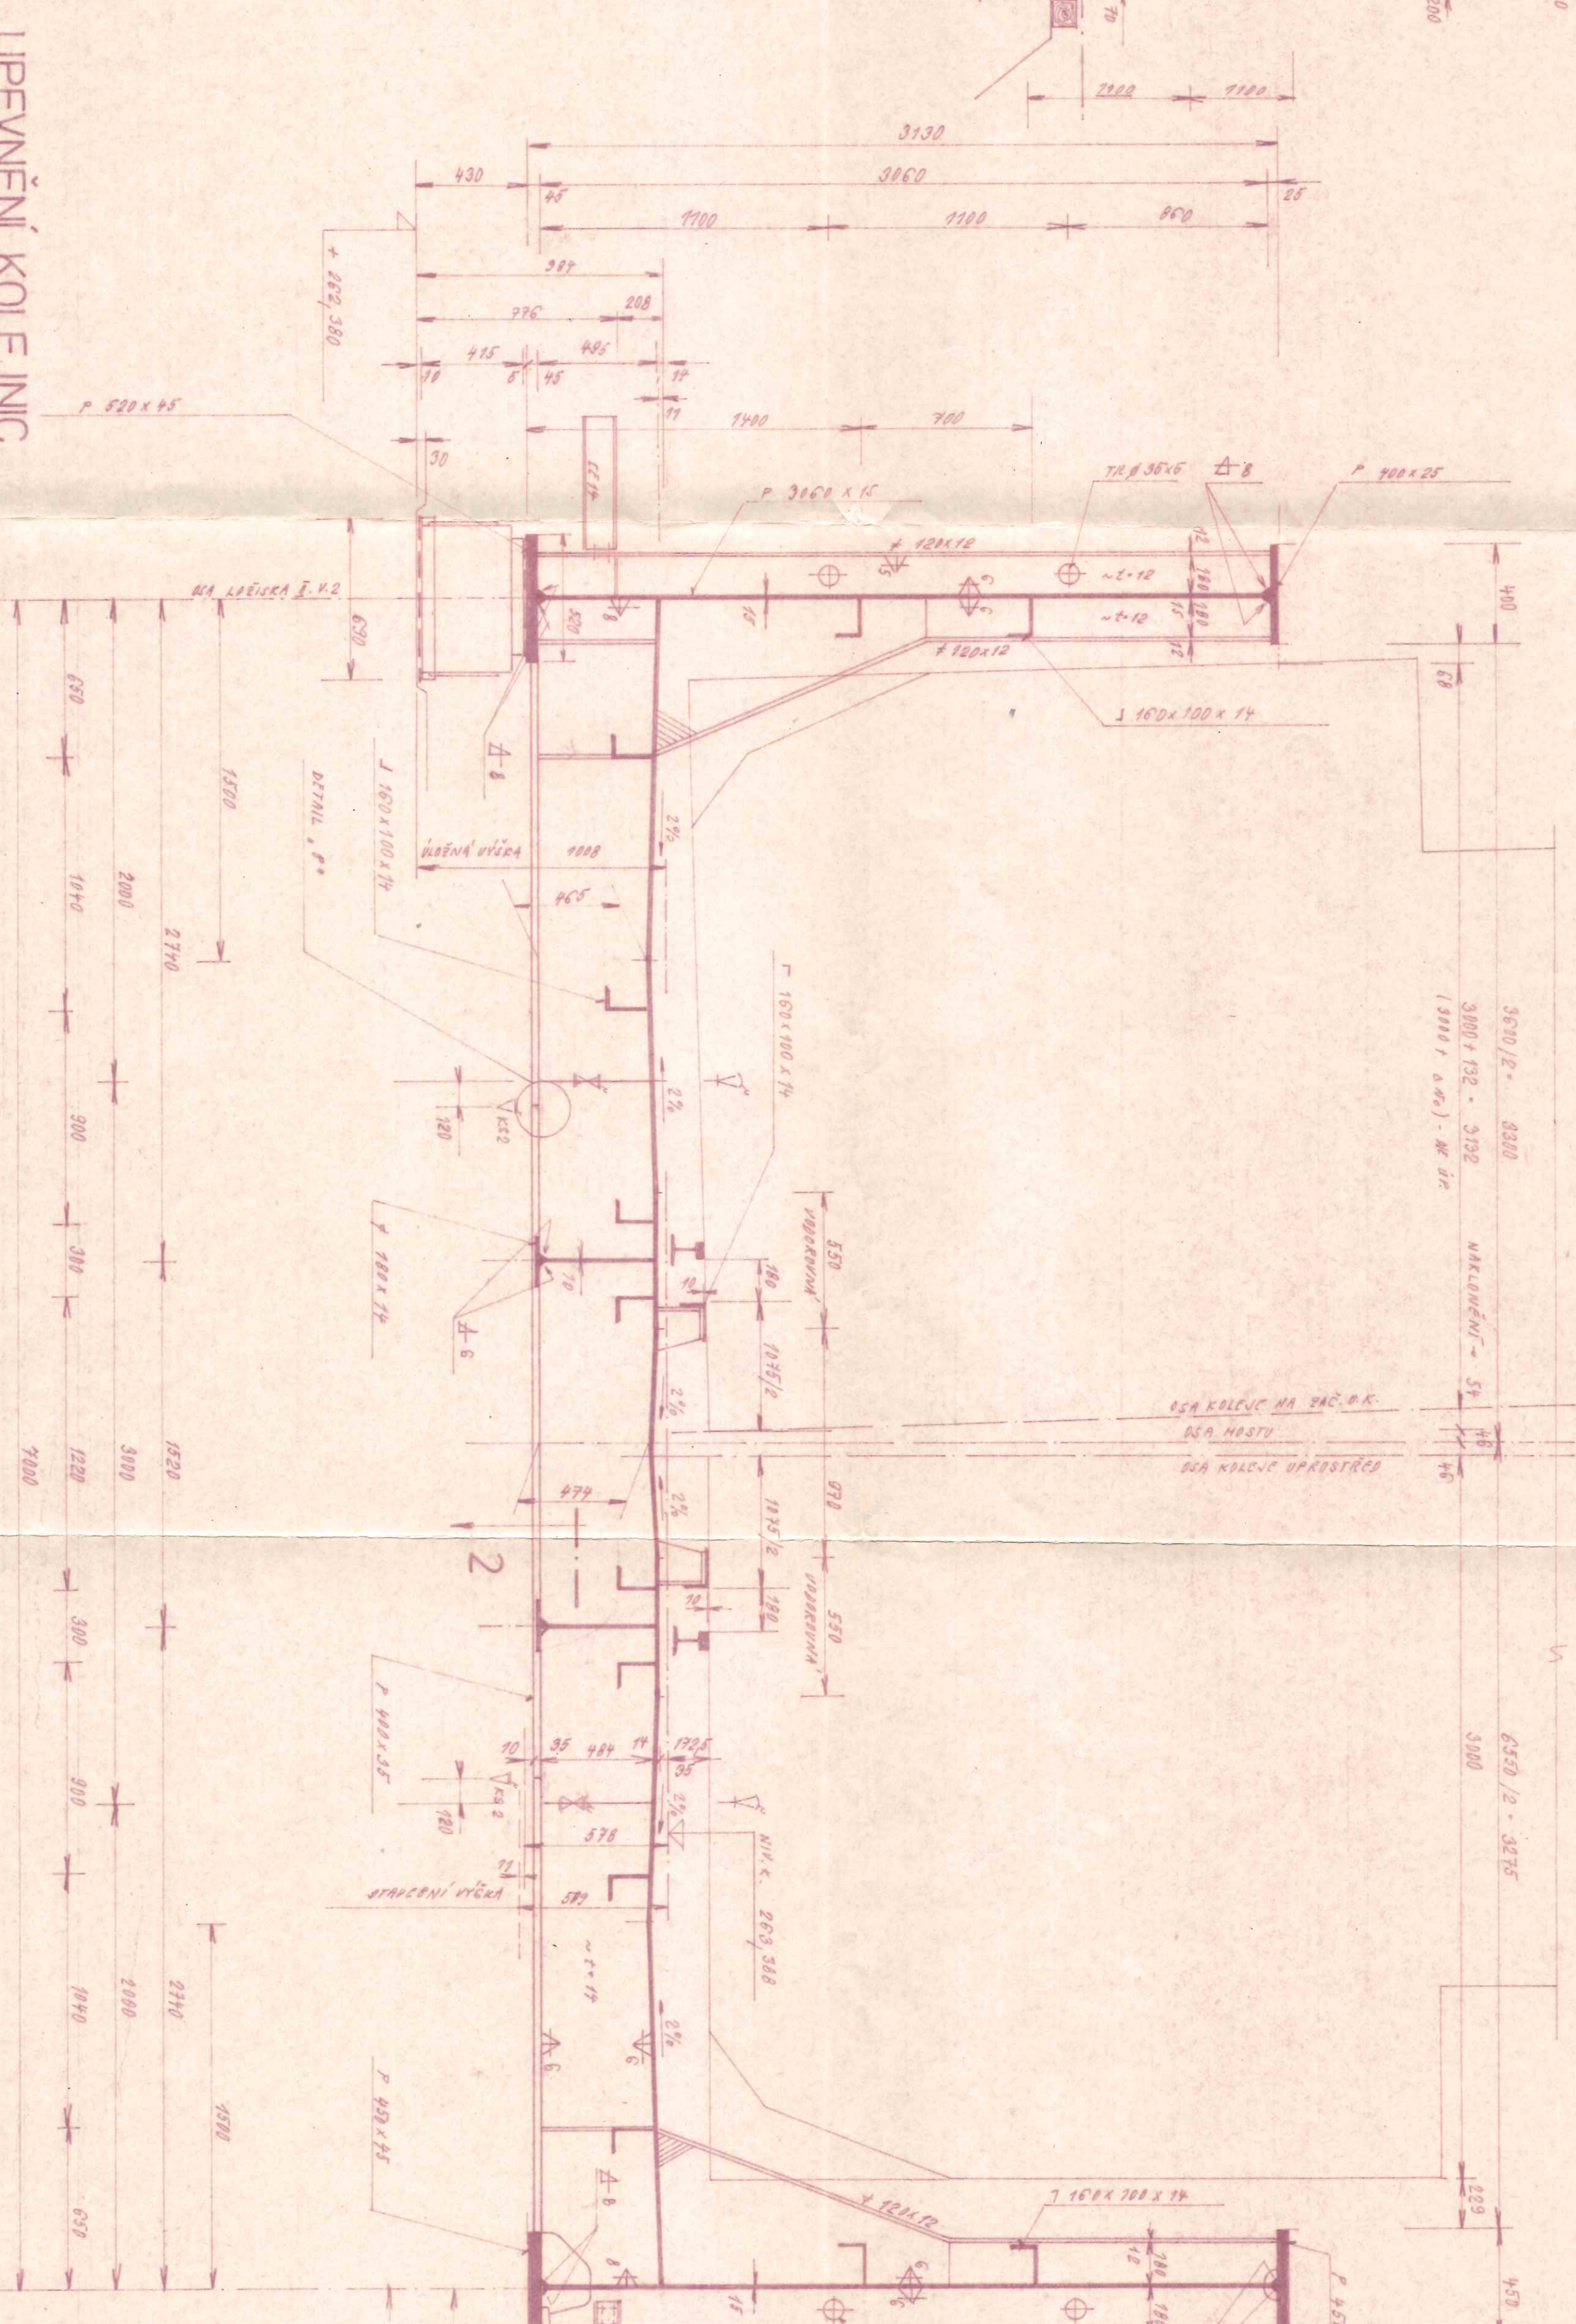


DETAIL 'A'
TANGENCIÁLNÍ LOŽISKO

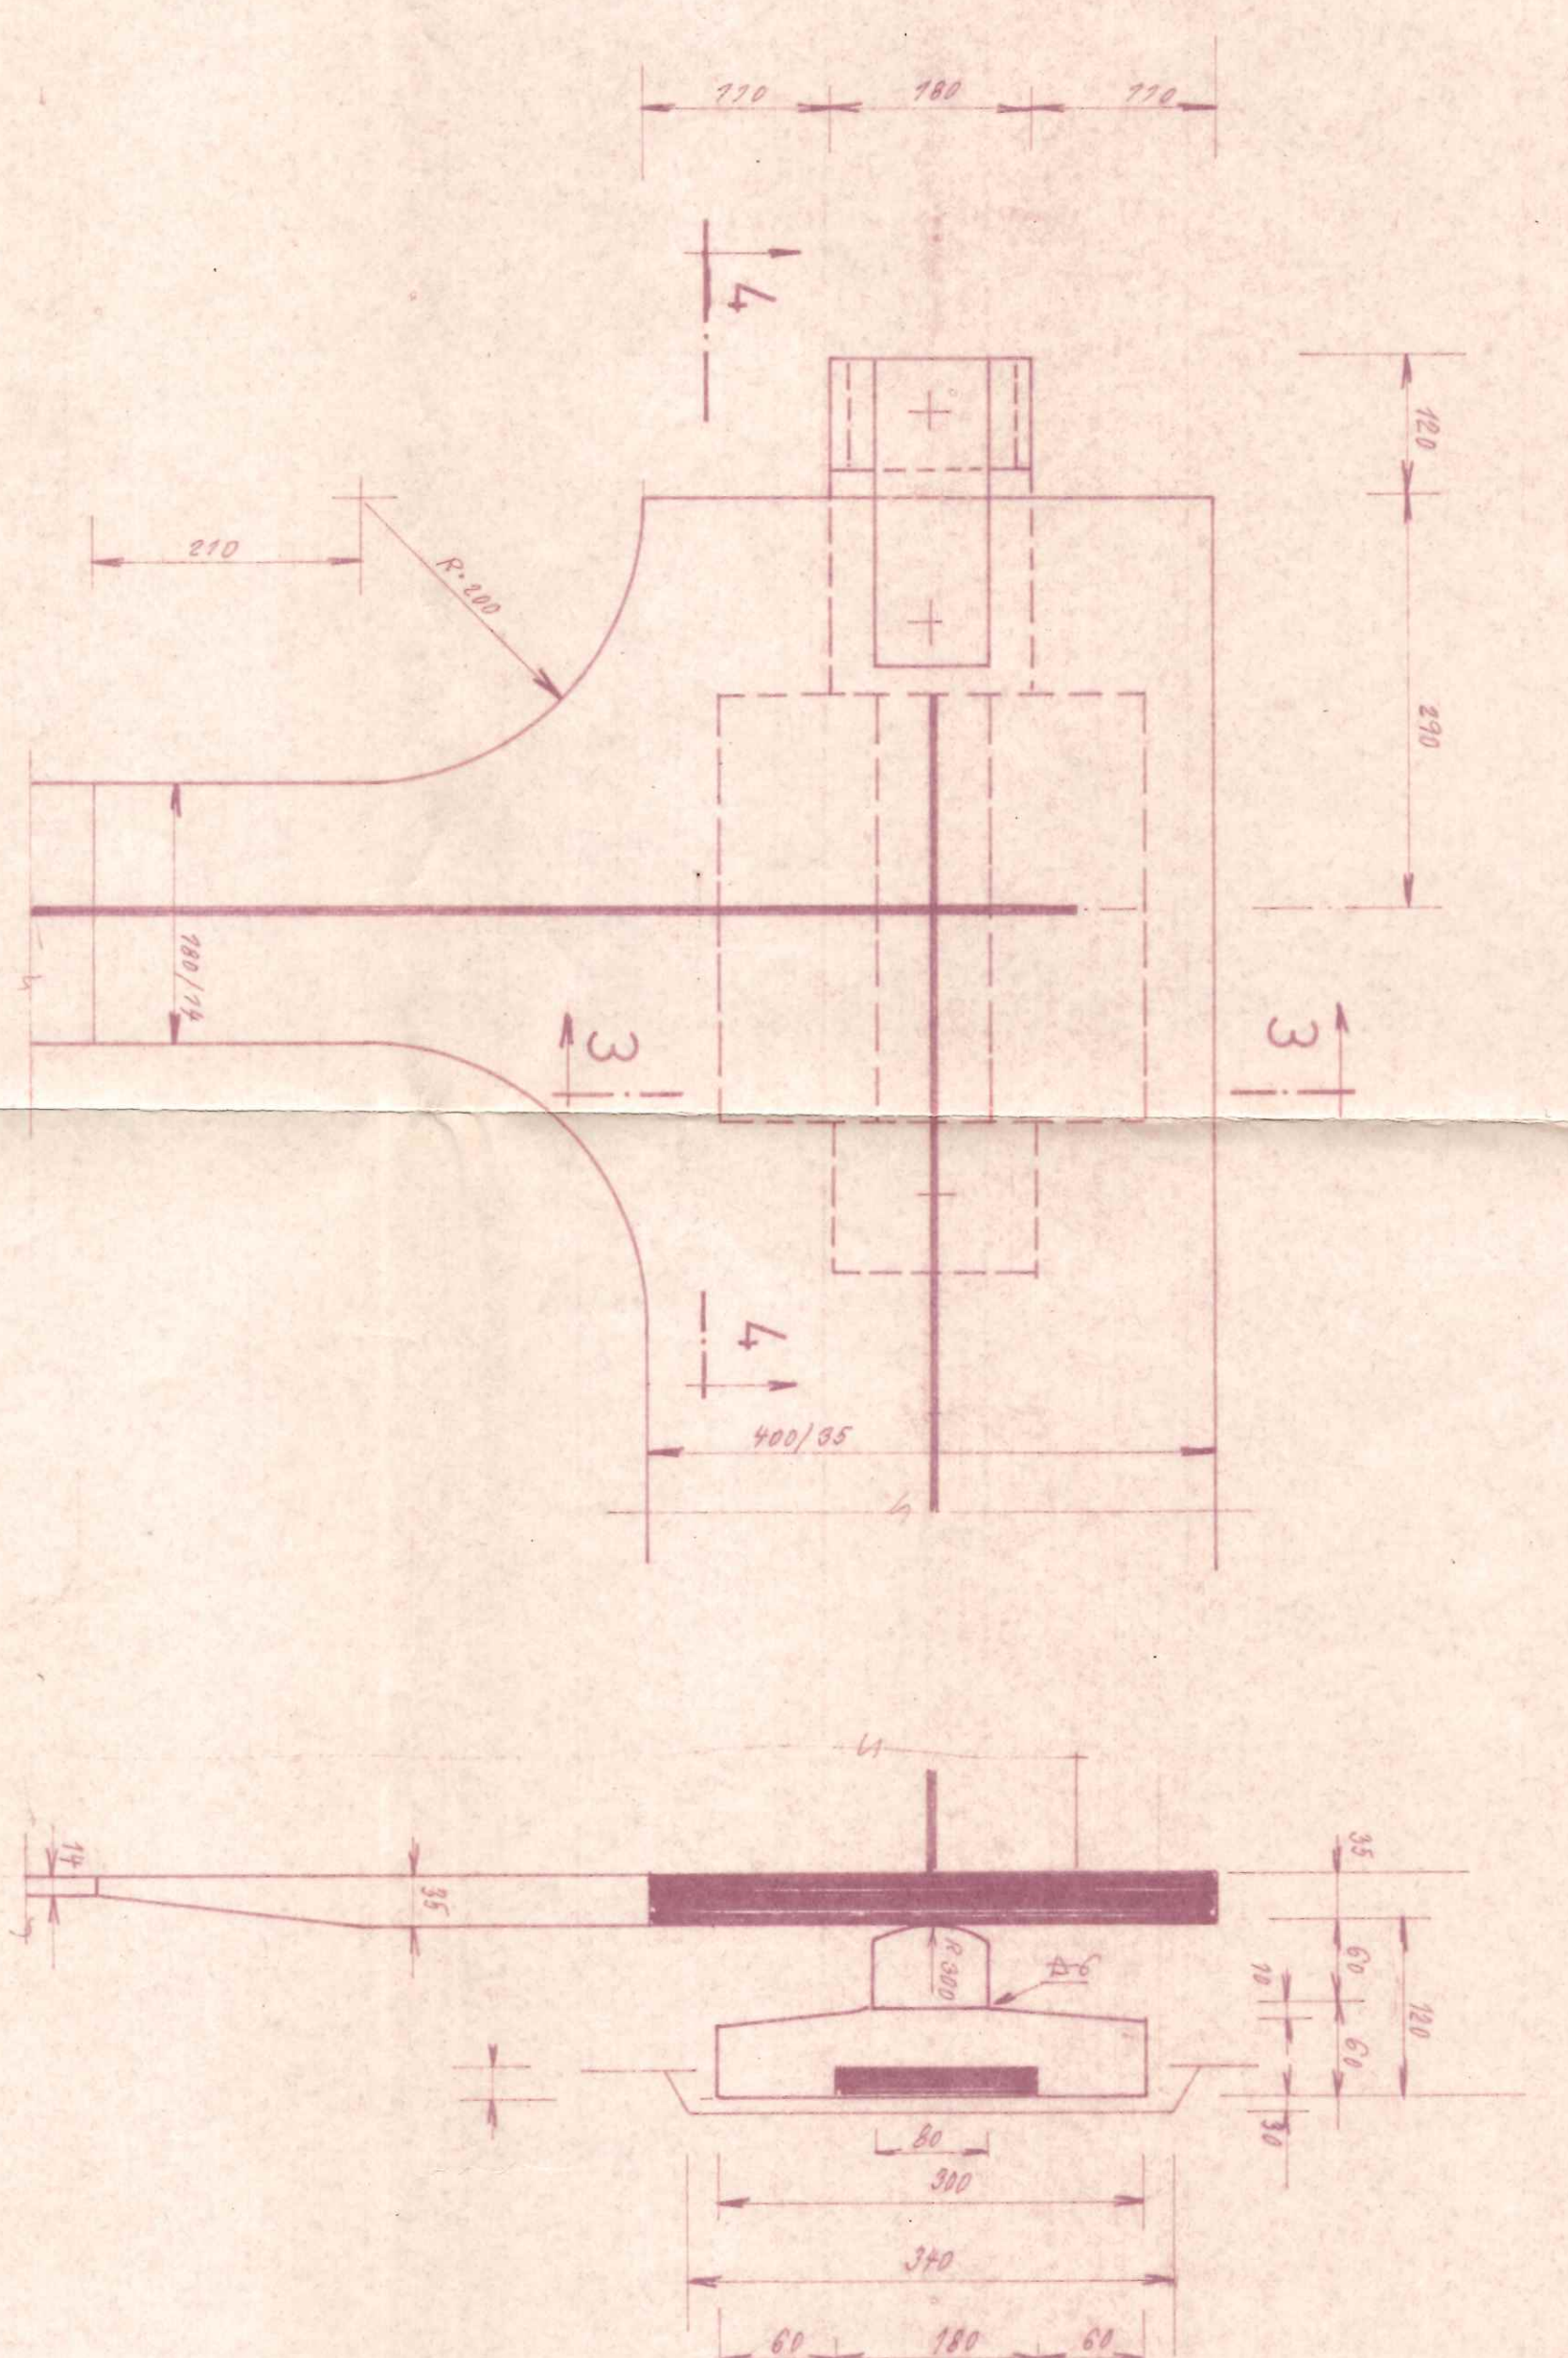


REZ 3-3

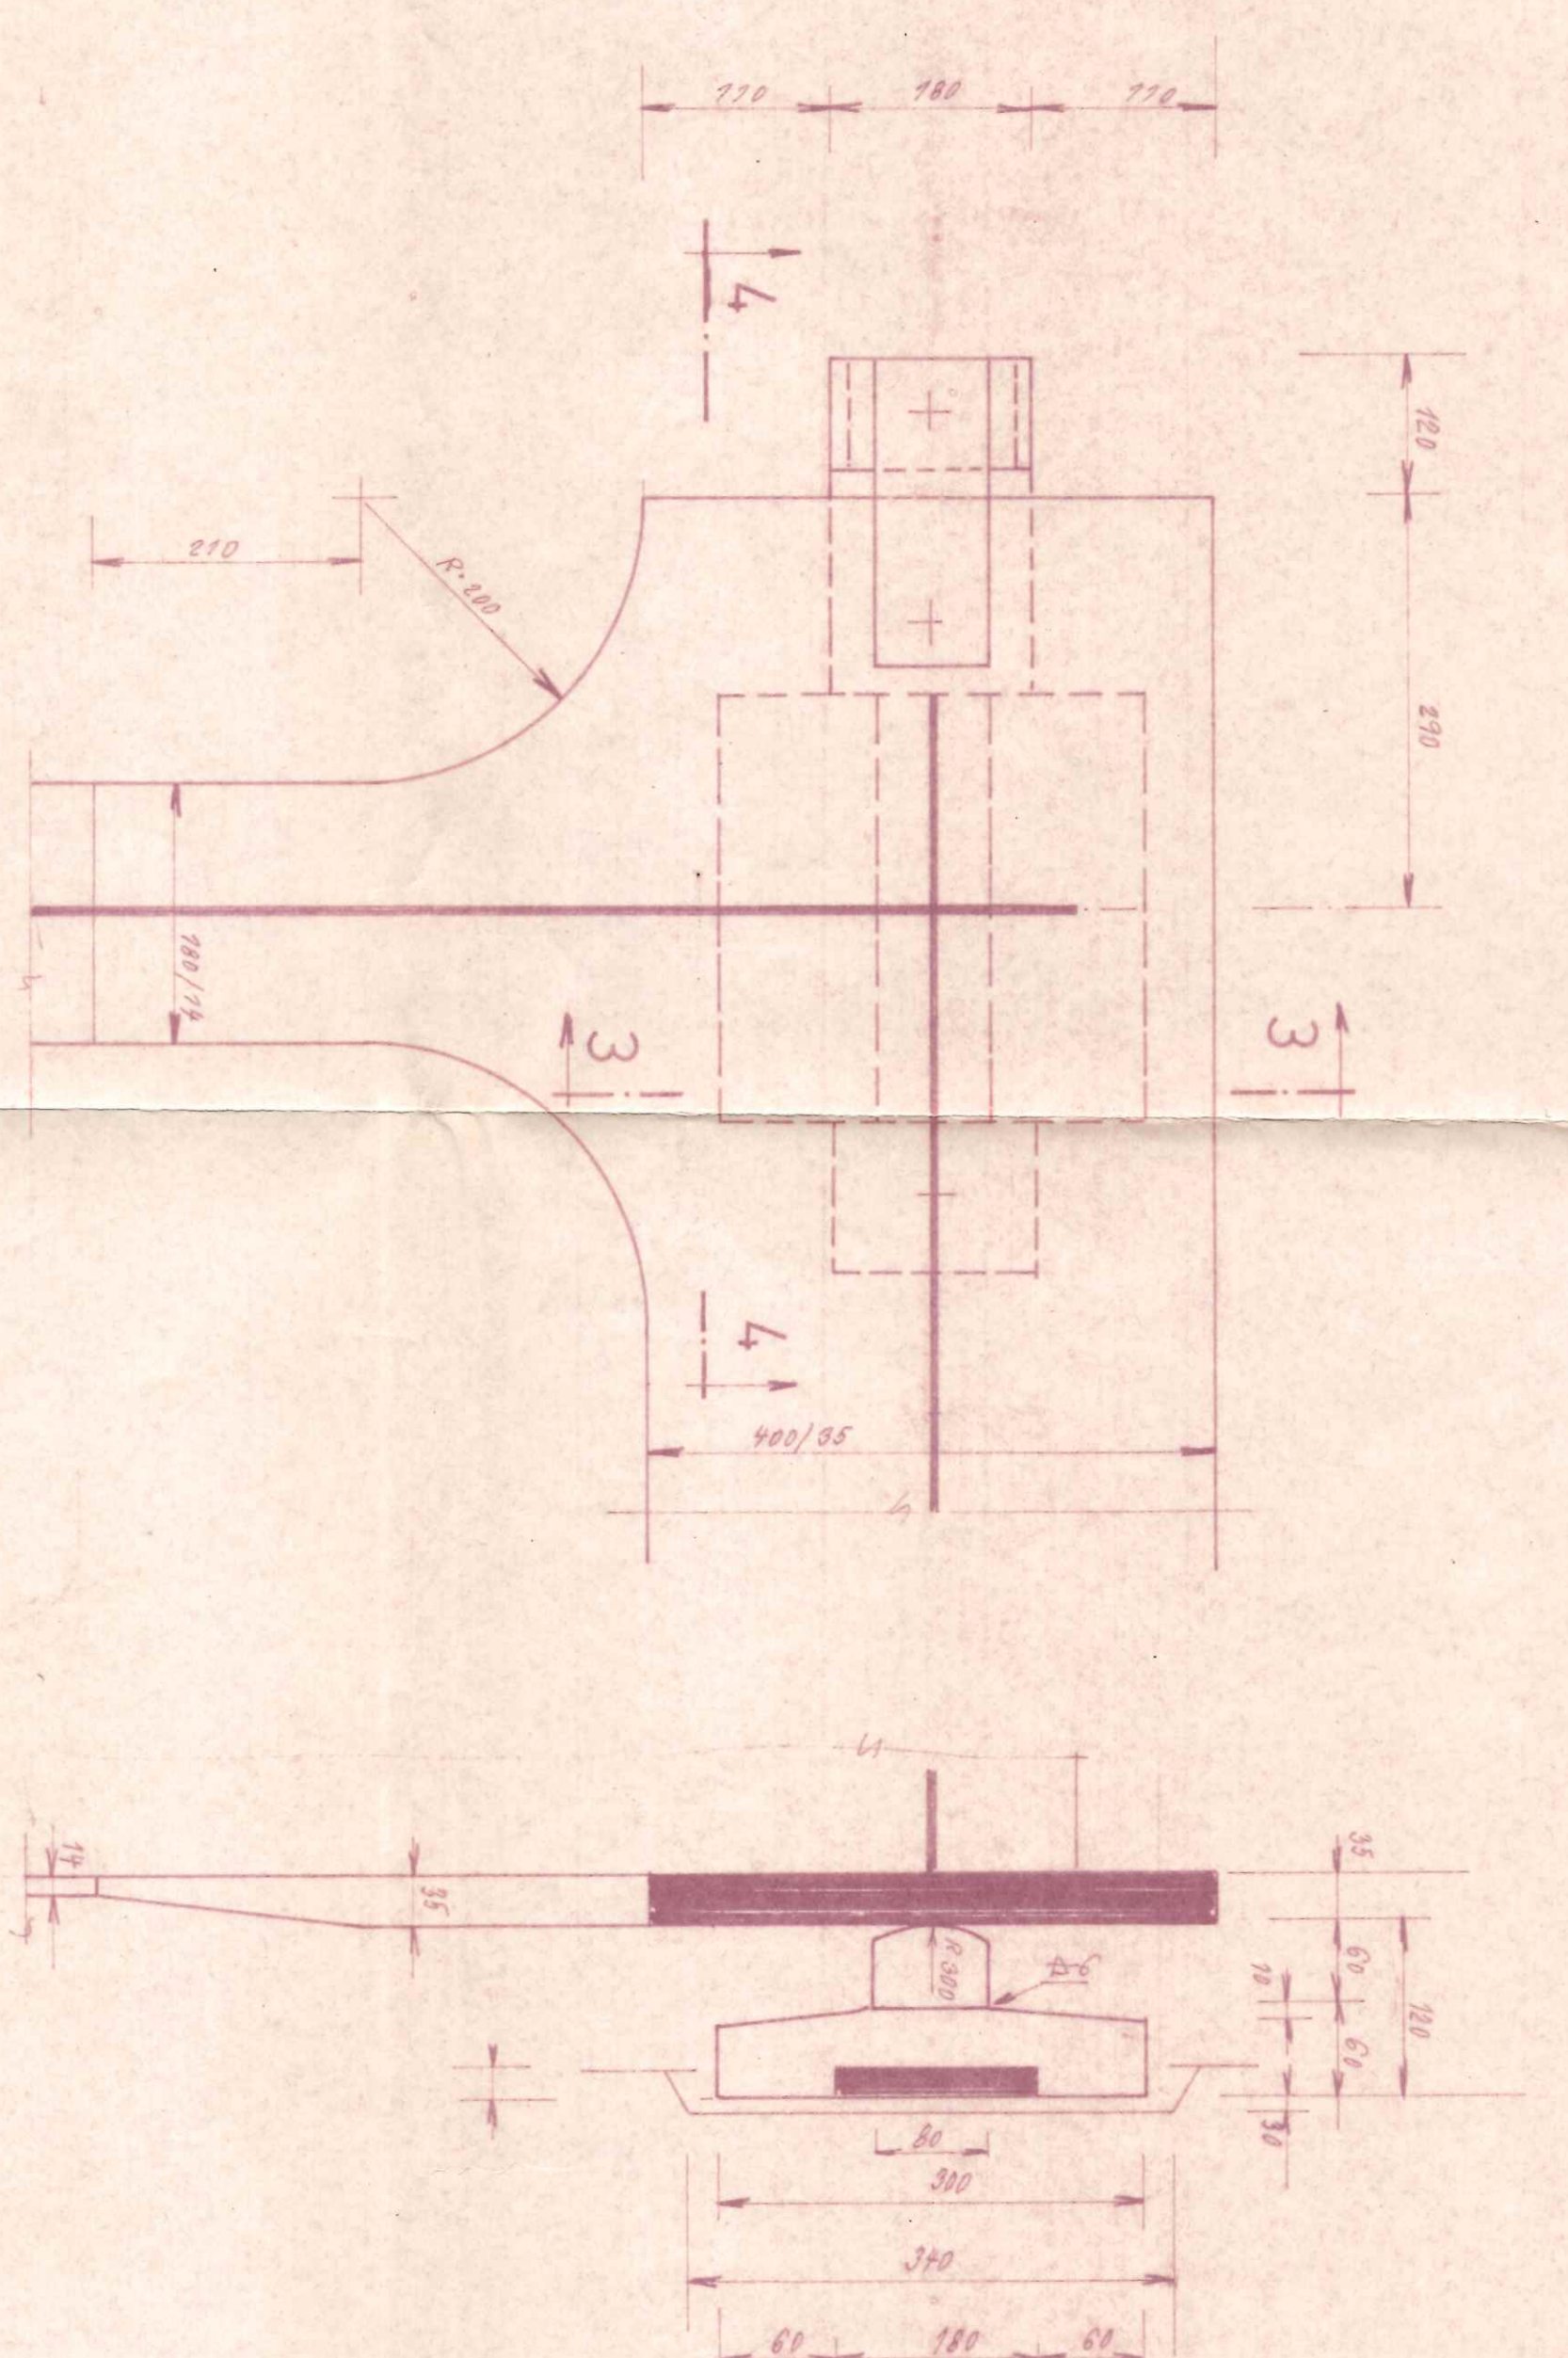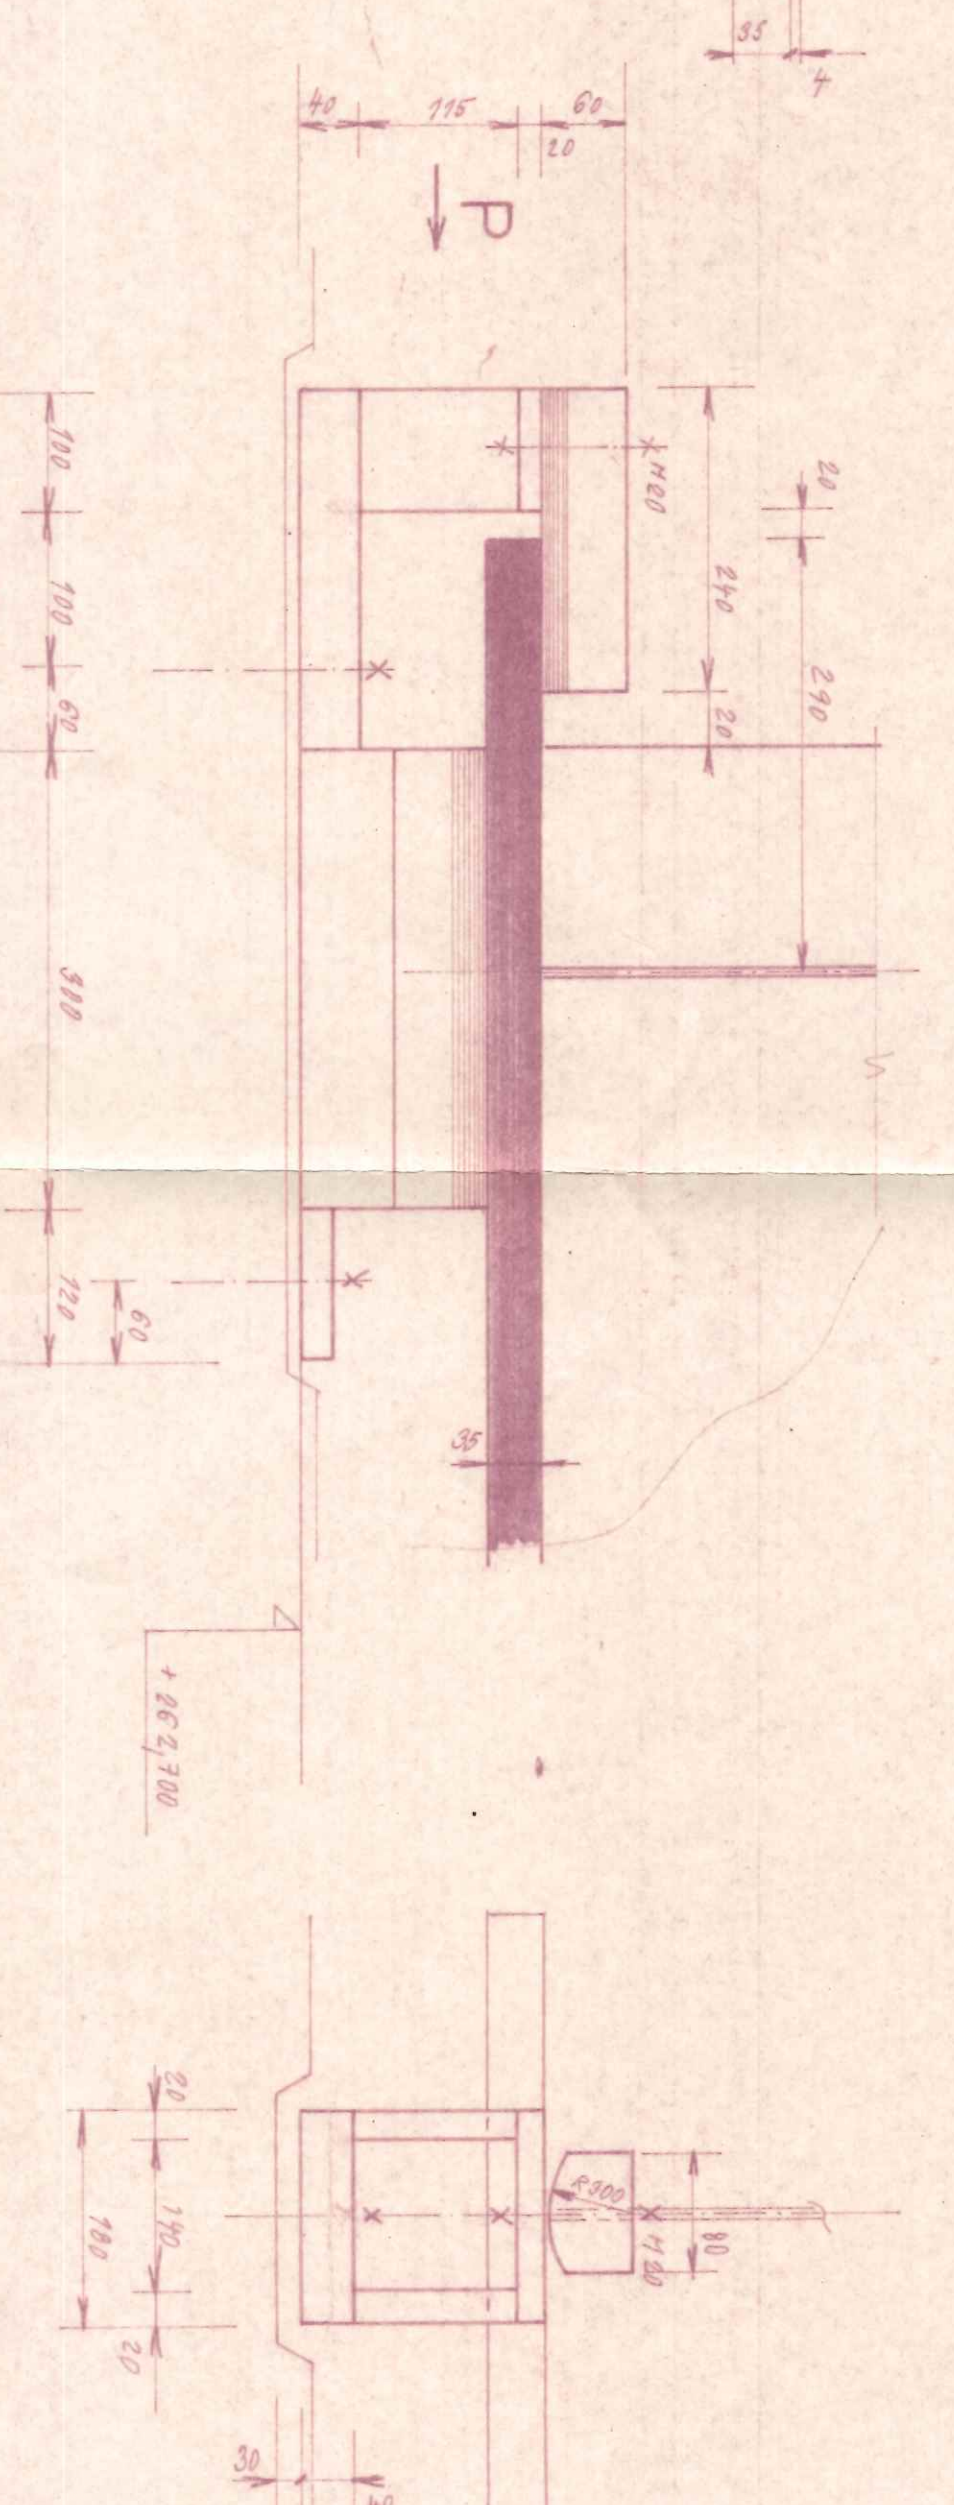POHLED 'P'


REZ 4-4

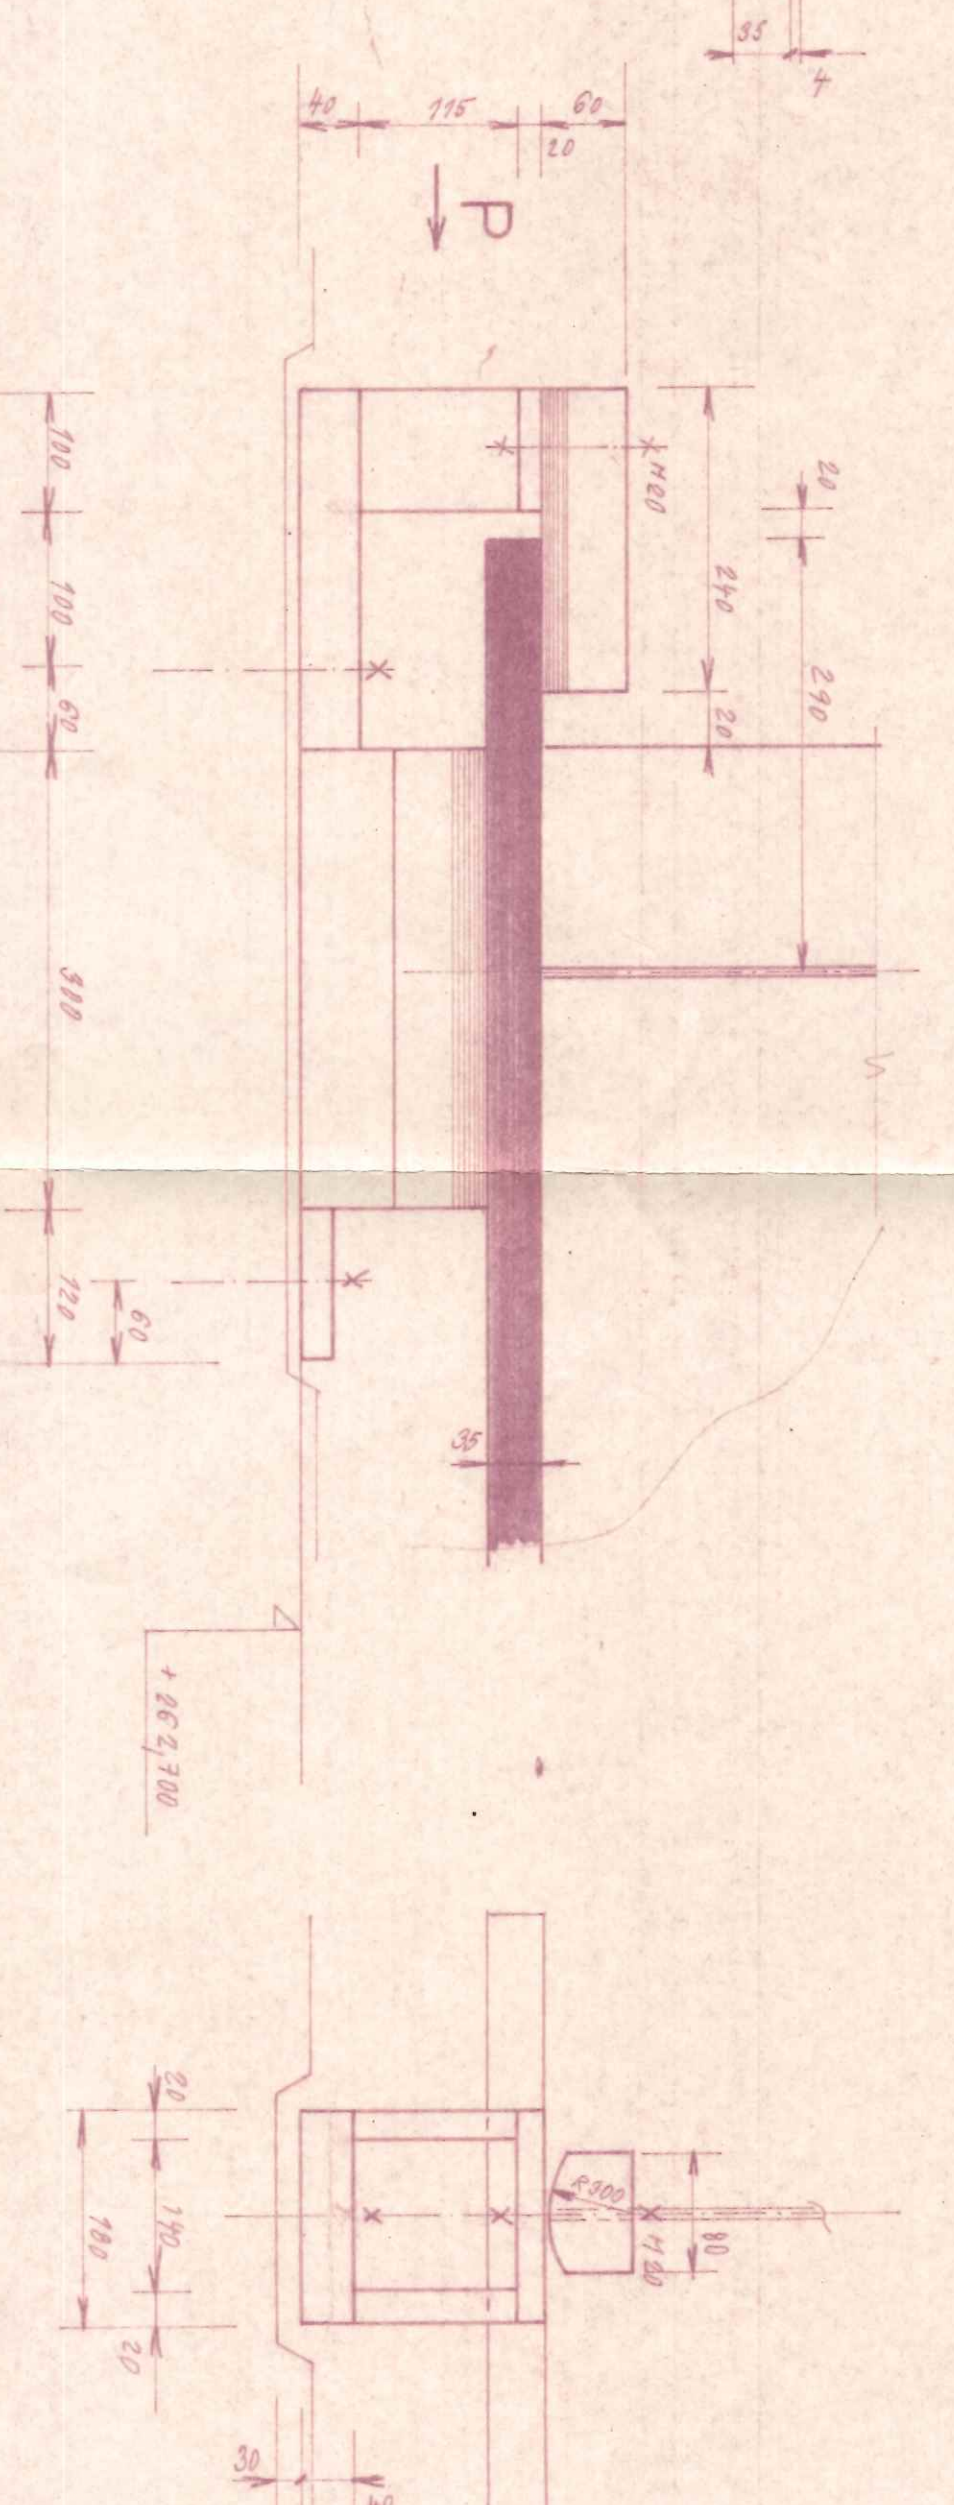


DETAIL 'B'

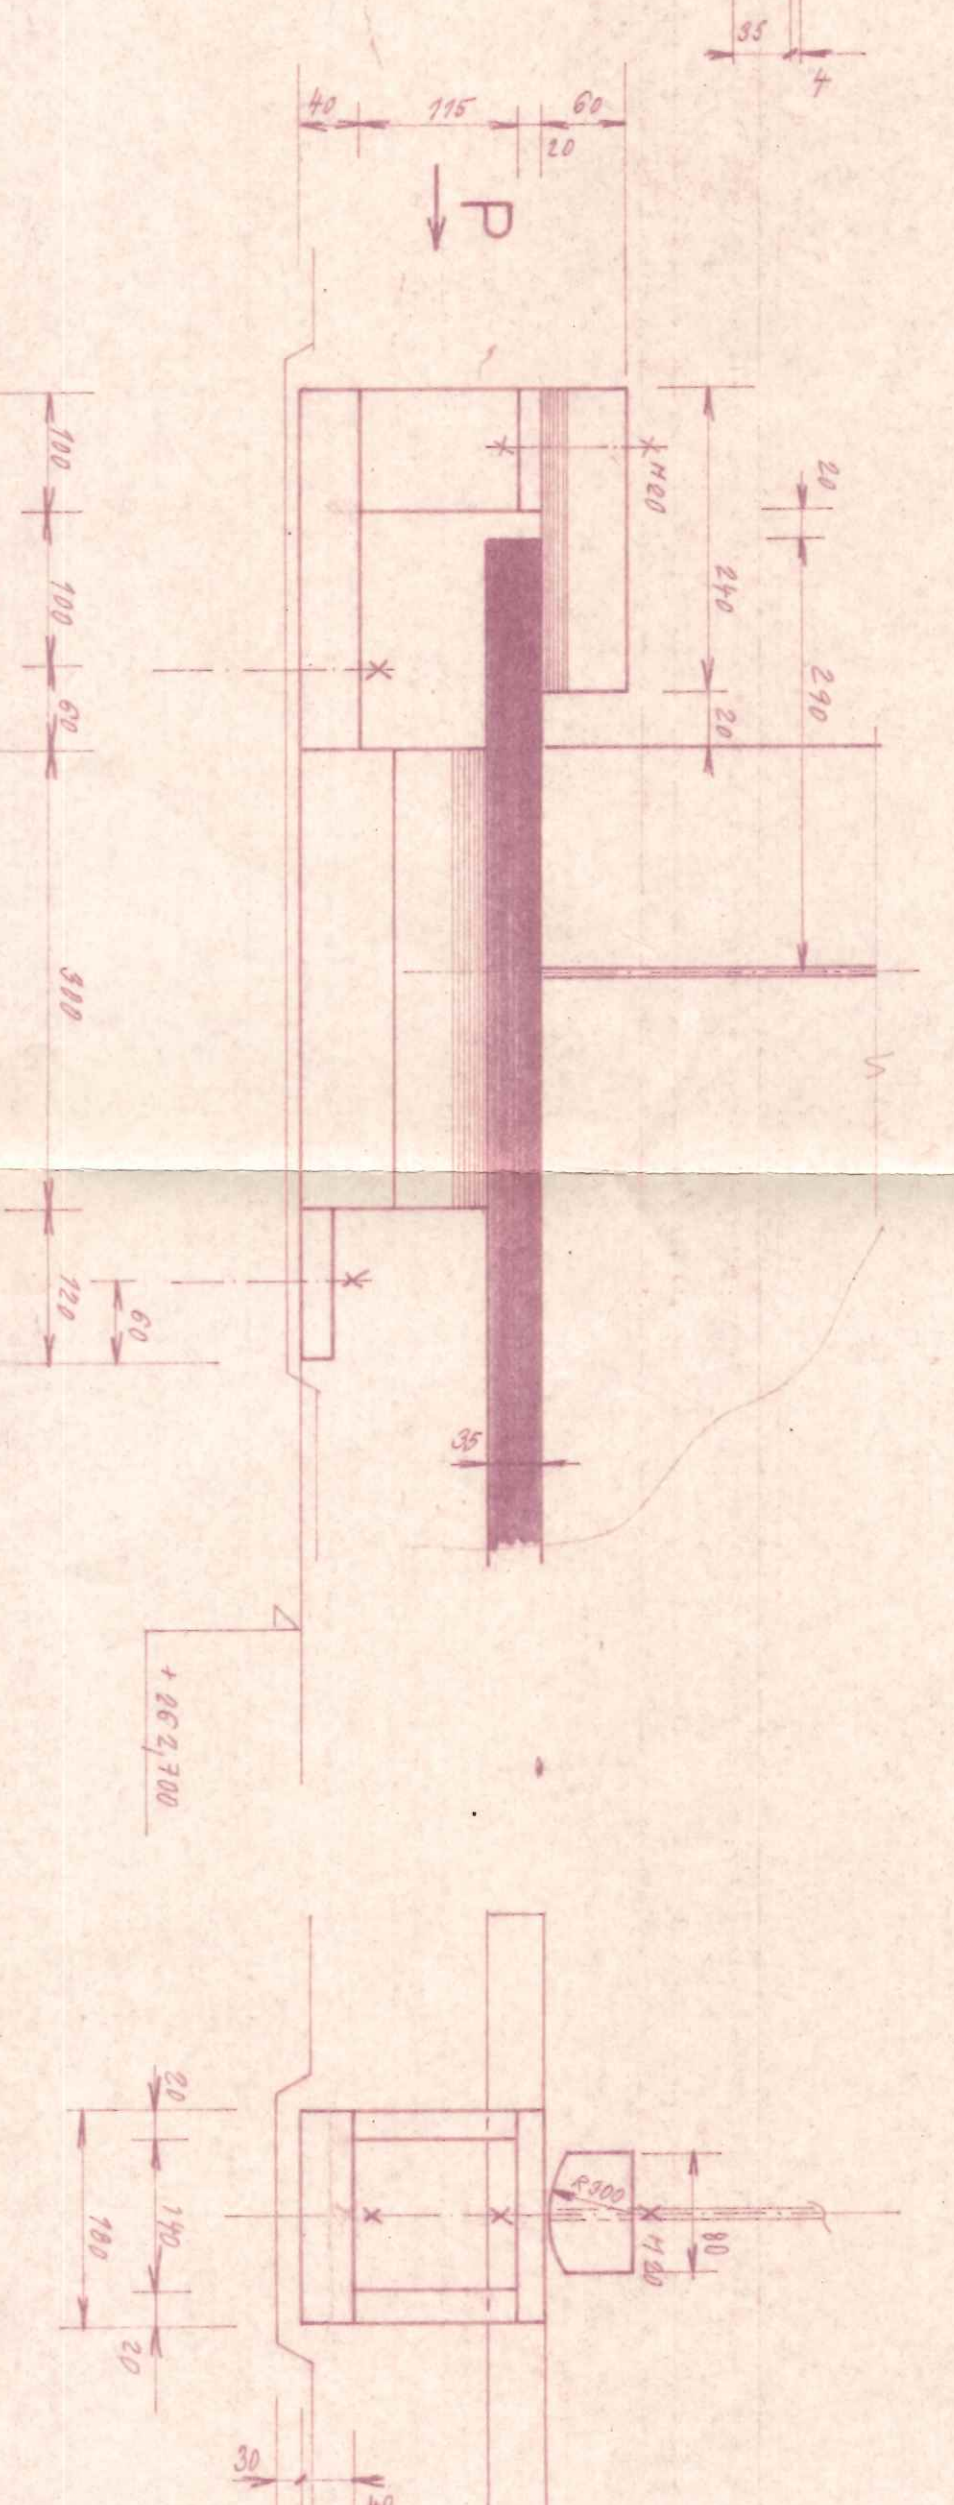

PŘÍMÉ UPEVNĚNÍ KOLEJNIC

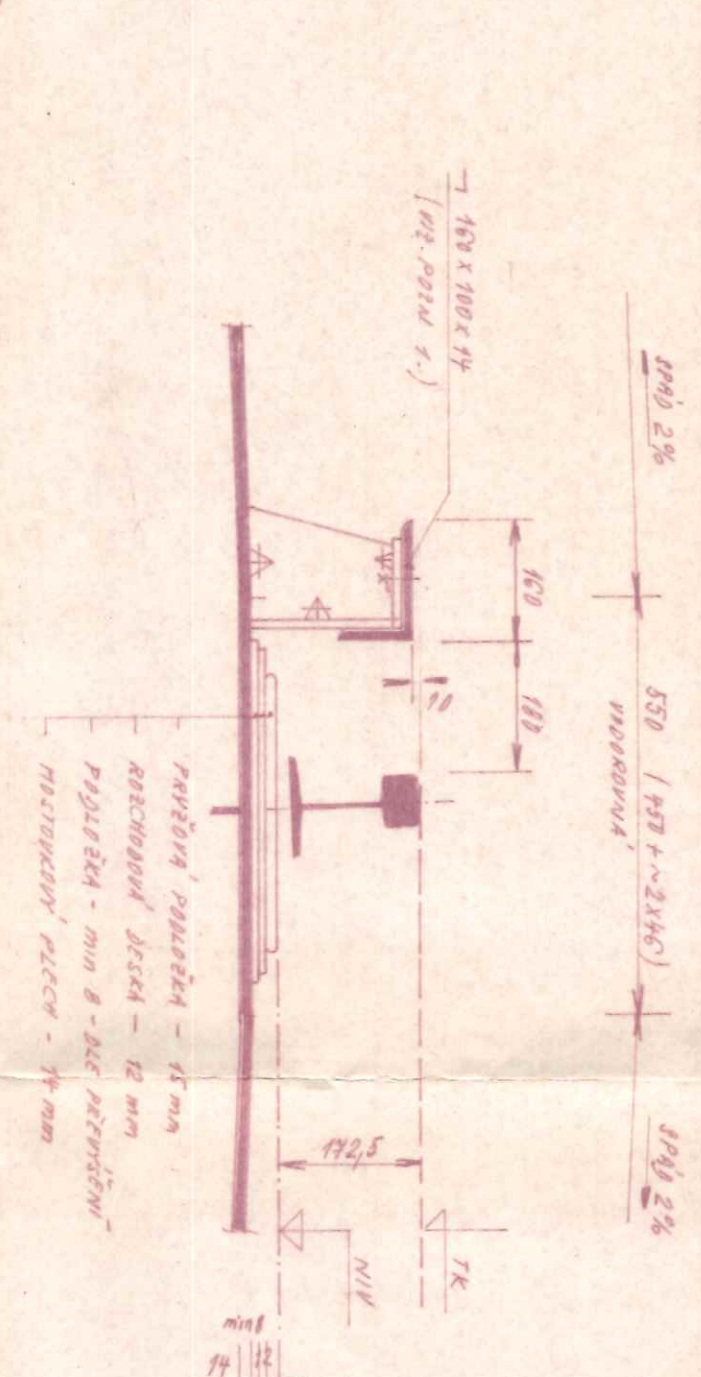


ŘEZ 2-2

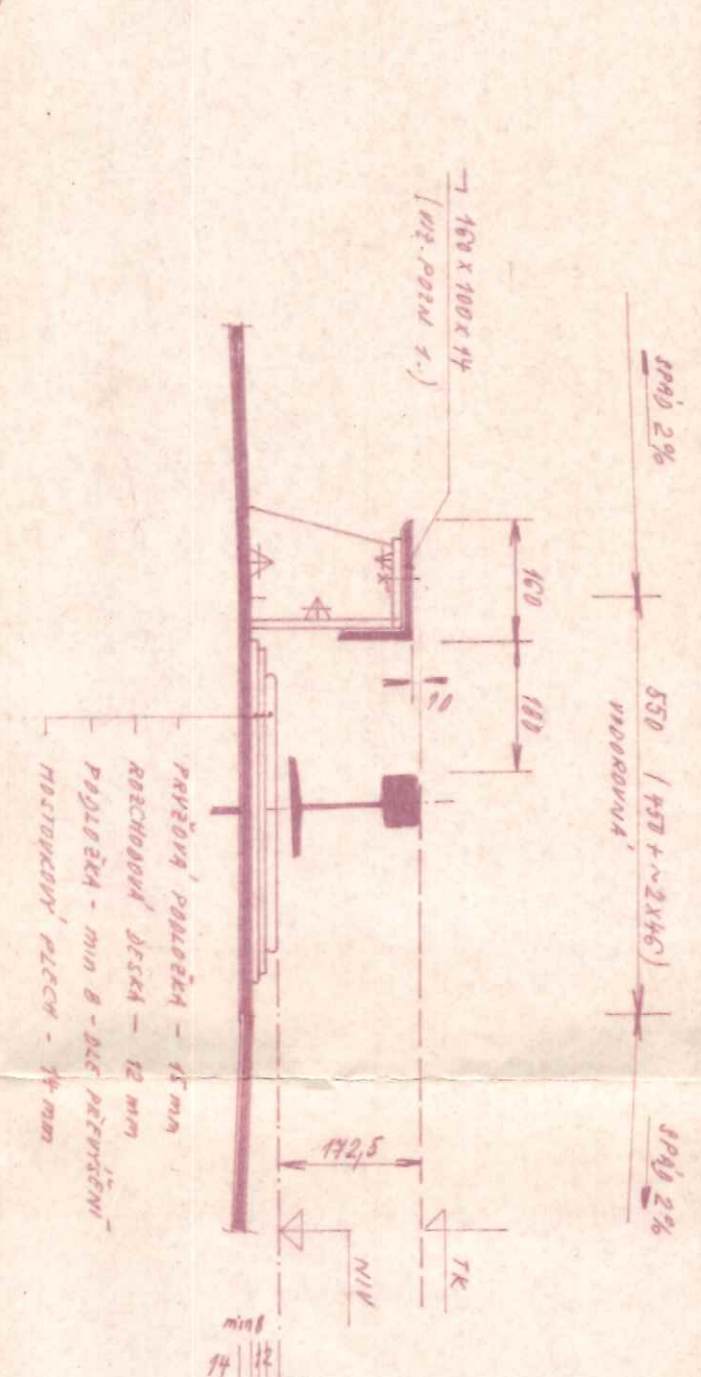

KOTVENI TANG. LOZISKA

ŘEZ 5-5

MONT. STYK PODÉLNÍKU

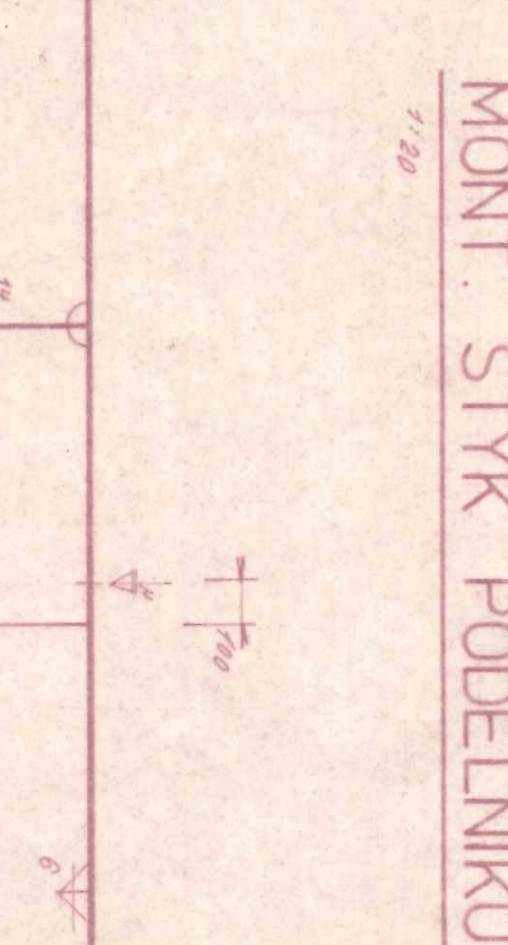

PŘEHLEDNÝ VÝKRES

