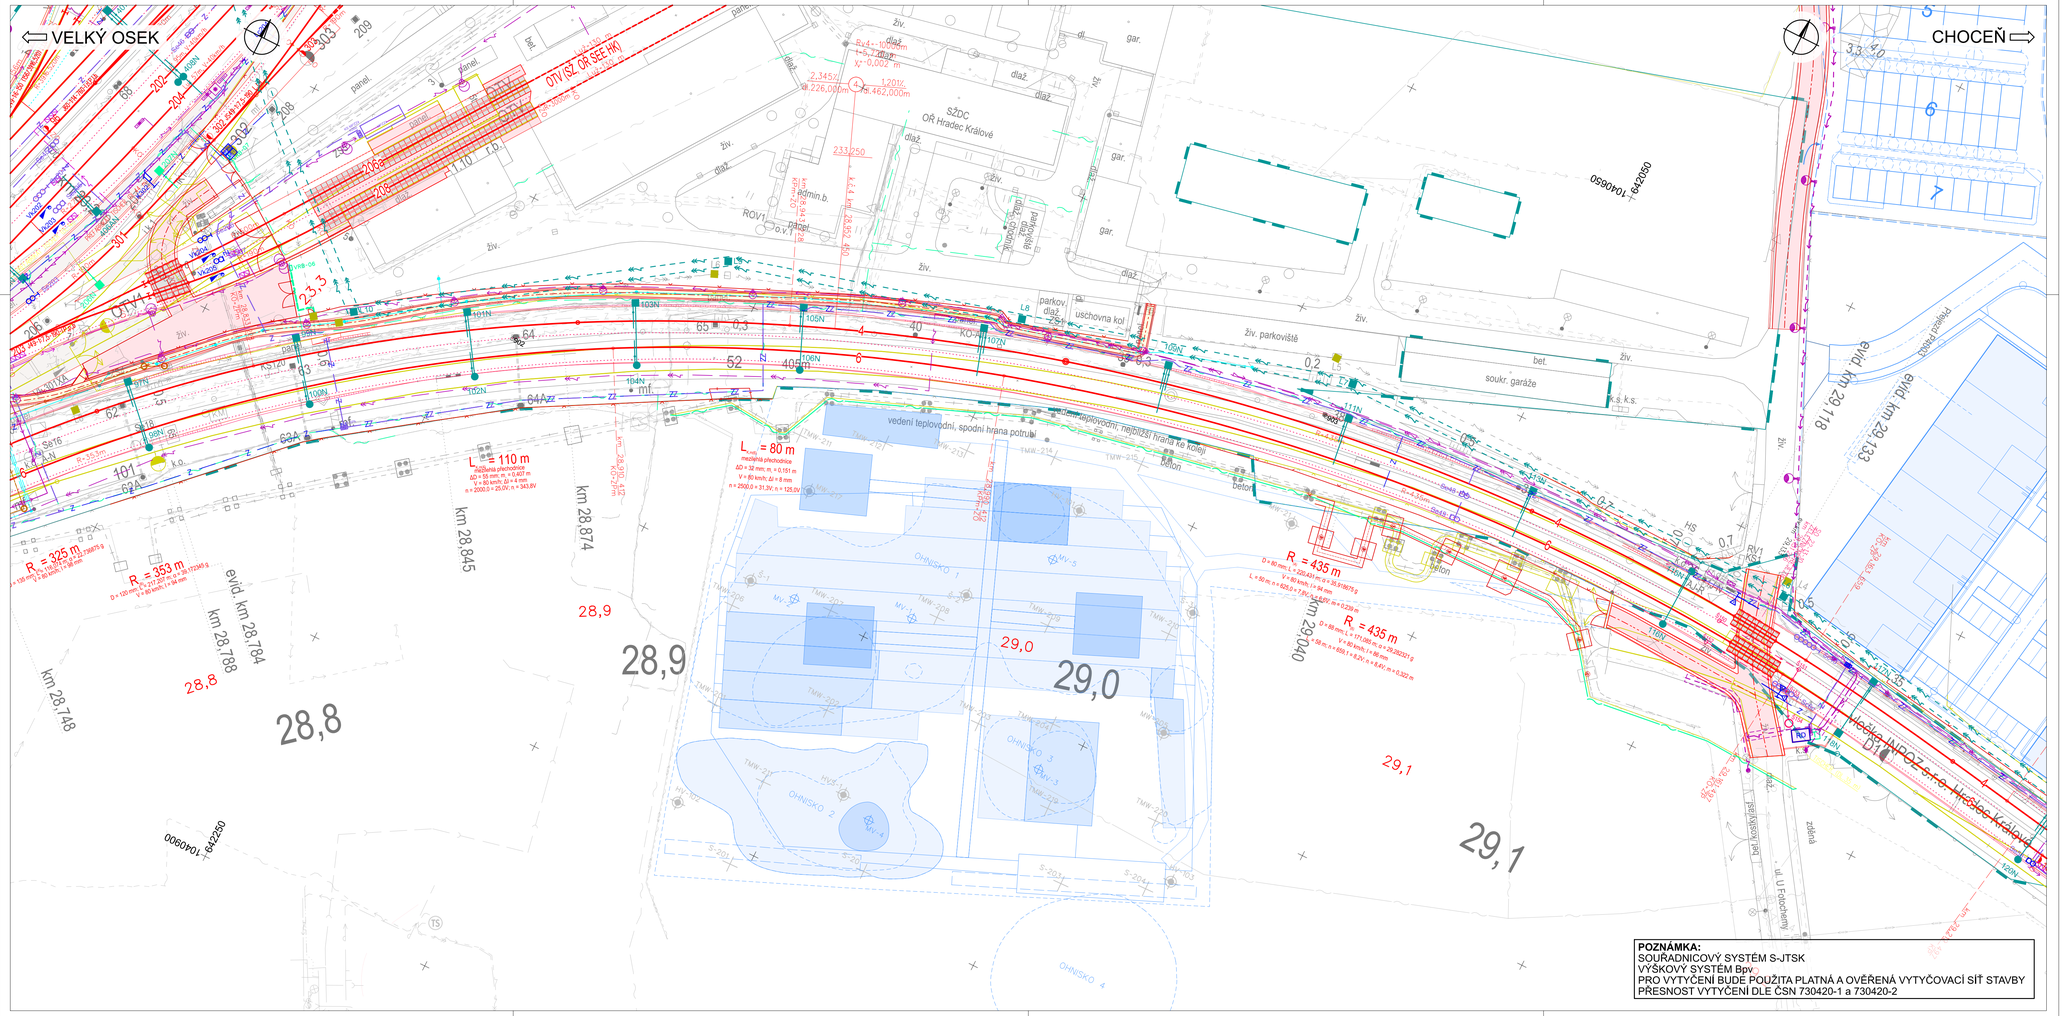

Jiná ověření:

Paré:

Orientační schéma:

Razítko oprávněné osoby:

Podpis: Datum:

Revize:	Datum:	Popis:	Kontroloval:
000	16.04.2024	Dvěřitřní odevzdání dokumentace	Ing. Petr Vrábel

Stavebník/Investor:	**Správa železnic, státní organizace**
Adresa:	Dlážděná 1003/7, 110 00 Praha 1
Zástupce investora:	**Stavební správa východ**
Adresa:	**Nerudova 773/1, 779 00 Olomouc**

Zhotovitel díla:	**SP + SEU_HK-Pardubice-Chrudim_2.st_ŽST Hradec Králové**
Adresa:	Olšanská 2643/1a, 130 00 Praha 3
Kontakt:	T: +420 605 229 020 E: praha@sudop.cz
Zhotovitel části/objektu:	**SUDOP PRAHA a.s.** **Projektové středisko Hradec Králové**
Adresa:	Horova 1767/26, 500 02 Hradec Králové
Kontakt:	T: +420 498 655 928 E: hradec@sudop.cz
Hlavní projektant (HIP):	**ING. DANIEL FILIP**
Specialista:	**ING. JAROSLAV DYTRYCH**

Název stavby/akce:	**MODERNIZACE TRATI HRADEC KRÁLOVÉ - PARDUBICE - CHRUDIM, 2. STAVBA, ZDVOJKOLEJNĚNÍ OPATOVICE NAD LABEM - HRADEC KRÁLOVÉ, 1. ETAPA, ŽST HRADEC KRÁLOVÉ HL. N.**		Označení investora: **SŽ21900133**
Název části:	Staniční zabezpečovací zařízení		Označení části: **D.1.1. 1**
Název objektu/dílčí části:	**ŽST Hradec Králové hl.n., SZZ část 01 - MPZZ**		Označení objektu/komplexu: **PS 22-01-11.01**
Název přílohy:	Polohopisný výkres - část 4		Číslo přílohy (typ/pořadí): **2. 104**
Název dílčí části přílohy:			
Odpovědný projektant:	Zpracovatel přílohy:	Měřítko: 1 : 500	Stupeň dokumentace: **DUSP + PDPS**
Ing. Jaroslav Dytrych	Mgr. Věra Kalousková	Formáty: 10 x A4	
Kraj:	Katastrální území:	TUDU: 130240, 130291, 130242, 130241, 130223, 161206, 161032, 130204, 130299, 161032	Smluvní datum zpracování: **16.04.2024**
Královéhradecký	viz textová část		

Soupis dokumentace - část: Stupeň dokumentace: Podpisový vzorec: Příloha: Revize:
S o u p i s d o k u m e n t a c e - č á s t : S t u p e ň d o k u m e n t a c e : P o d p i s o v ý v z o r e c : P ř í l o h a : R e v i z e :
(Investor pro další informace)