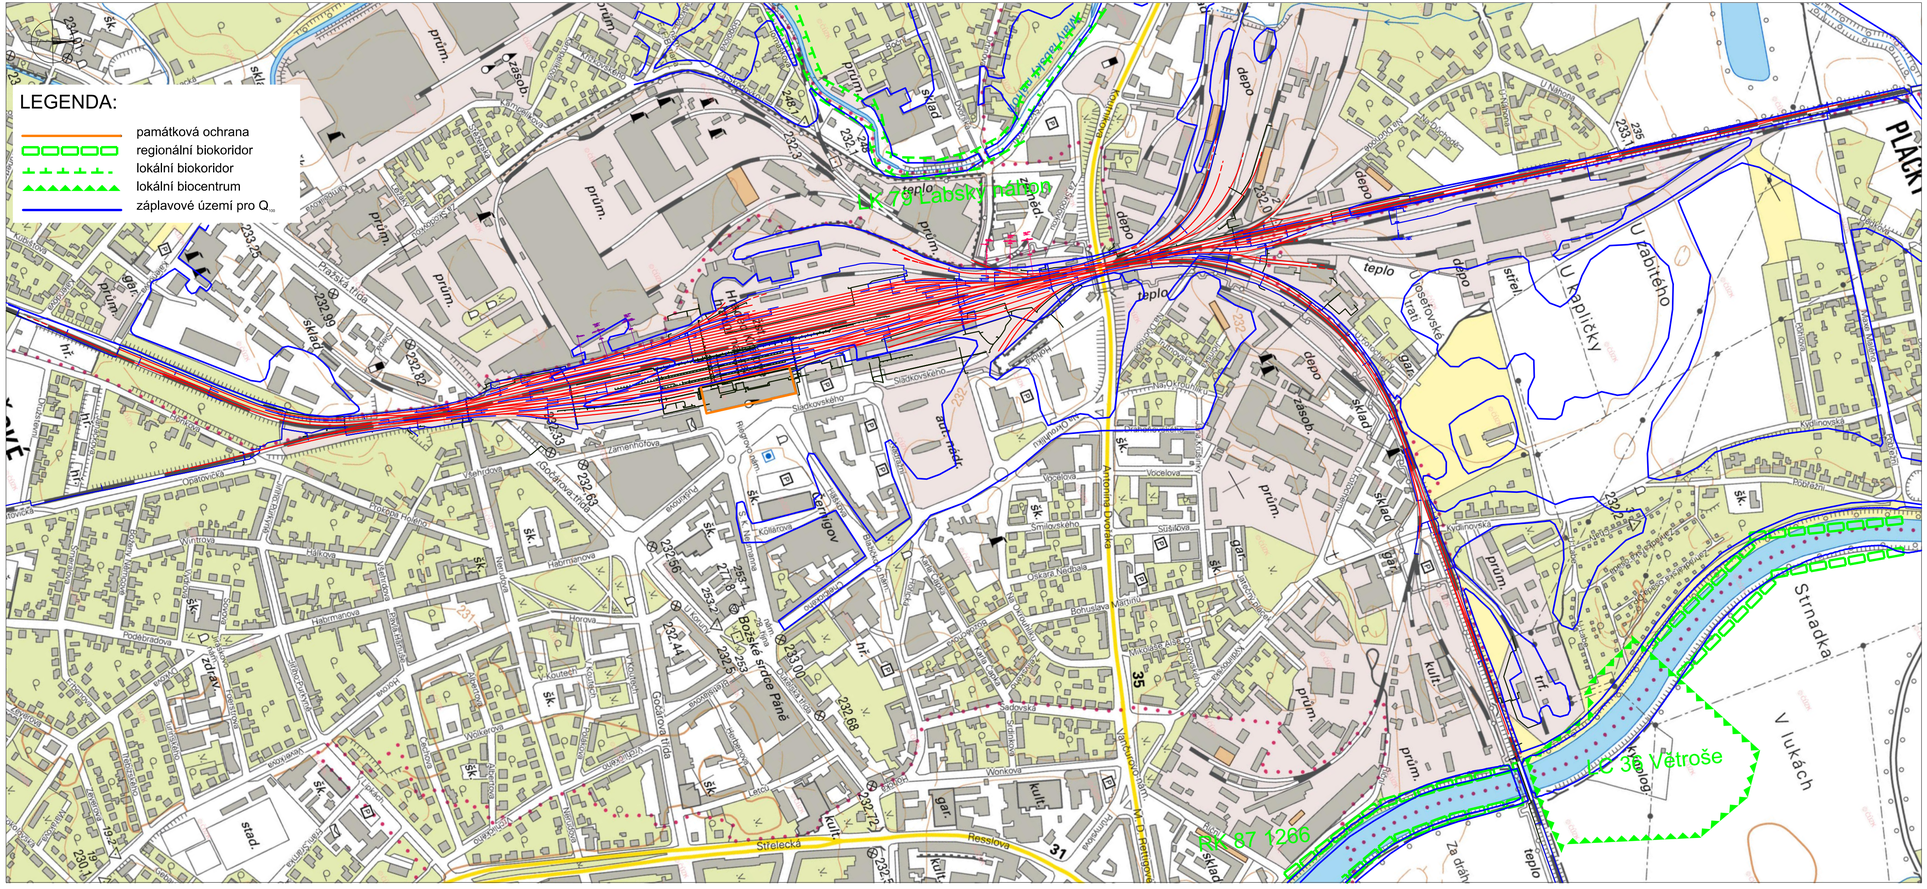

Revize:	Datum:	Popis:	Kontroloval:
000	16.04.2024	Definitivní odevzdání dokumentace	Ing. Tomáš Adam

Stavebník/Investor:	**Správa železnic, státní organizace**
Adresa:	Dlážděná 1003/7, 110 00 Praha 1
Zástupce investora:	**Stavební správa východ**
Adresa:	**Nerudova 773/1, 779 00 Olomouc**

SPRÁVA ŽELEZNIC

Zhotovitel díla:	**SP + SEU_HK-Pardubice-Chrudim_2.st_ŽST Hradec Králové**
Adresa: Kontakt:	Olšanská 2643/1a, 130 00 Praha 3 T: +420 605 229 020 E: praha@sudop.cz
Zhotovitel části/objektu:	**SUDOP PRAHA a.s.** **Projektové středisko 211**
Adresa: Kontakt:	Olšanská 2643/1a, 130 00 Praha 3 T: +420 605 229 020 E: praha@sudop.cz
Hlavní projektant (HIP):	**ING. DANIEL FILIP**
Specialista:	**ING. JITKA TOBOLOVÁ**

SUDOP PRAHA / SUDOP EU

Název stavby/akce:	**MODERNIZACE TRATI HRADEC KRÁLOVÉ - PARDUBICE - CHRUDIM, 2. STAVBA, ZDVOUKOLEJNĚNÍ OPATOVICE NAD LABEM - HRADEC KRÁLOVÉ, 1. ETAPA, ŽST HRADEC KRÁLOVÉ HL. N.**	Označení investora: **S621900133** Zakázka: **19-254.250**
Název části:	Situační výkresy	Označení části: **C.4.1.**
Název objektu/dílčí části:	**Speciální výkresy**	Označení objektu/komplexu: **-**
Název přílohy: Název dílčí části přílohy:	Výkres prvků životního prostředí Situace faktorů životního prostředí	Číslo přílohy (typ/pořadí): **2. 101**
Odpovědný projektant: Ing. Tomáš Adam	Zpracovatel přílohy: Ing. Tomáš Adam	Měřítko: 1:5000 Formáty: 4 x A4
Kraj: Královéhradecký	Katastrální území: viz textová část	TUDU: 1302 F1
		Stupeň dokumentace: **DUSP+PDPS** Smluvní datum zpracování: **16.04.2024**

Označení investora: S 6 2 1 9 0 0 1 3 3 | Stupeň dokumentace: _ D U R K _ | Část: C 4 1 0 0 _ X X X X X X X X | Podobjekt: _ X X _ | Příloha: _ 2 _ 0 1 _ 0 0 0

(Prostor pro další informace)