ŽST HRADEC KRÁLOVÉ HL.N.

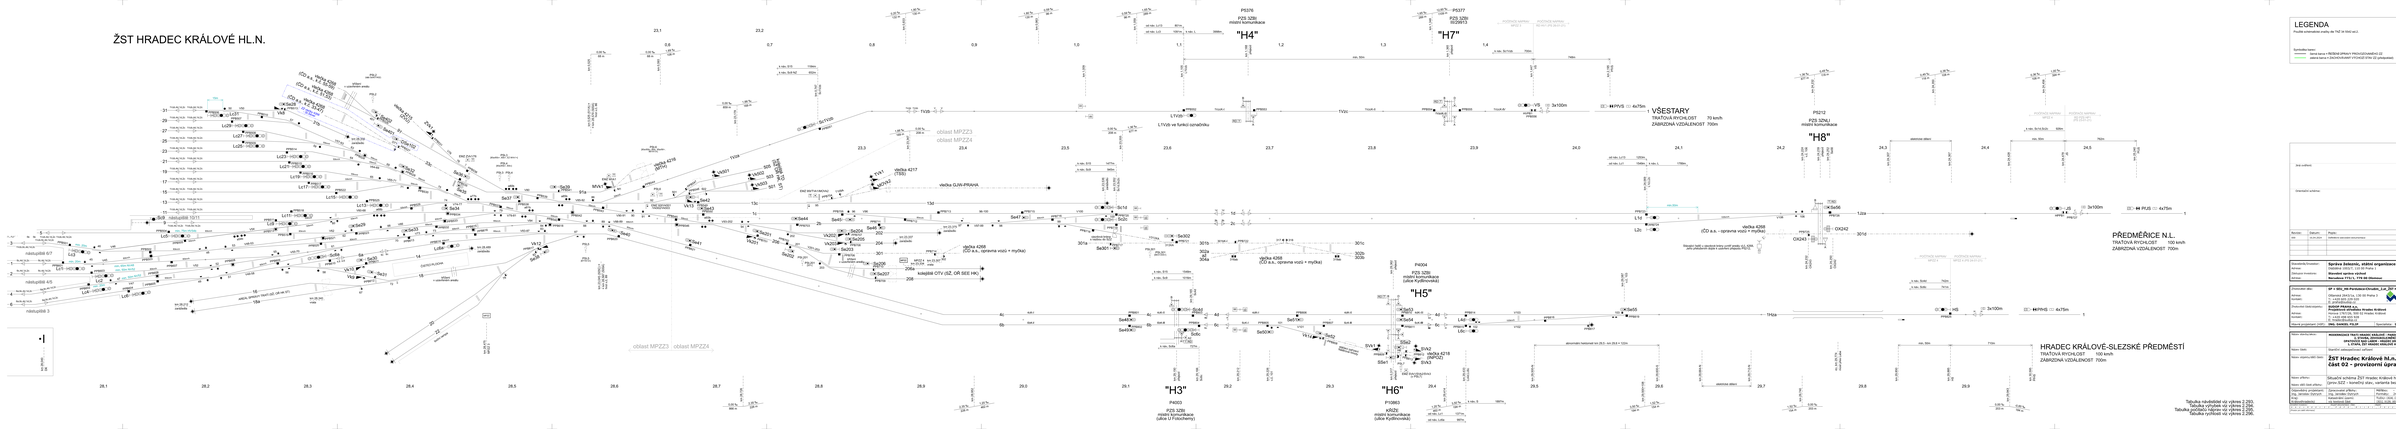

LEGENDA

Použité schématické značky dle TNŽ 34 0042 ed.3

Barevného řešení:
- červená barva = ŘEŠENÍ DPRAVY PROVOZOVATELEM (Z)
- zelená barva = ZNÁZORNĚNÍ STÁVAJÍCÍ STAV (Z) (zrekapitulován)

Zpracovatel dokumentace:	**Správa železniční, státní organizace**		
Adresa:	Dlážděná 1003/7, 110 00 Praha 1		
Kontakt:	**Nováková VYCL, TTS HK Blažkova**		
Projektant železničního svršku:	**Projektové středisko Hradec Králové**		
Adresa:	U trati 1646, 500 02 Hradec Králové		
Kontakt:	+420 495 809 111		
Hlavní projektant (HIP):	**ING. DANIEL FILIP**	Spolupráce:	**ING. DANIEL JAN ZYTKOVIČ**

Zhotovitel:	**SUDOP PRAHA a.s.**	Číslo zakázky:	**SO 2019/22**
Adresa:	Olšanská 2681/3a, 130 80 Praha 3	Datum:	**09.09.2022**
Kontakt:	**Ing. Jan Kubín**	Měřítko:	**D.3.1.1**
Stavba:	**ŽST Hradec Králové hl.n., SZZ**	Číslo výkresu:	**PS 22-01-01.02**
	část 02 - provizorní opravy SZZ		
Název výkresu:	Situační výkres ŽST Hradec Králové hl.n., část 2 (pro SZZ + kromě prvků, nahlášených mimo rozsah)	Počet listů celkem:	**2. 292**
Zpracovatel a jméno:	**Ing. Jaroslav Zahrych**	Formát:	**A1 ex**
Kontrolující:	**Ing. Jaroslav Zahrych**	Datum:	**14.03.2024**
Schválil:	**Ing. Jaroslav Zahrych**	Stav:	**ZÁD. ZÁMĚR**